
## ЭКСПЛИКАЦИЯ ПОМЕЩЕНИЙ

| Номер помещения | Наименование | Площадь м2 | Кат. помещения |
|---|---|---|---|
| | Помещения квартир | | |
| 1 | Гостиная | 152.01 | |
| 2 | Спальня | 120.77 | |
| 3 | Кухня | 132.53 | |
| 4 | Прихожая | 82.37 | |
| 5 | Коридор | 21.59 | |
| 6 | Сан. узел | 15.21 | |
| 7 | Ванная | 39.71 | |
| 8 | Балкон | 32.24 | |
| 9 | Лоджия | 5.30 | |
| | итого | 601.73 | |
| | Общедомовые помещения | | |
| 10 | Лифтовой холл | 31.39 | |
| 11 | Лестничная клетка | 29.74 | |
| 12 | Коридор | 34.44 | |
| 13 | Тамбур | 7.52 | |
| 14 | Переходная лоджия | 8.04 | |
| | итого | 111.13 | |
| | | | |

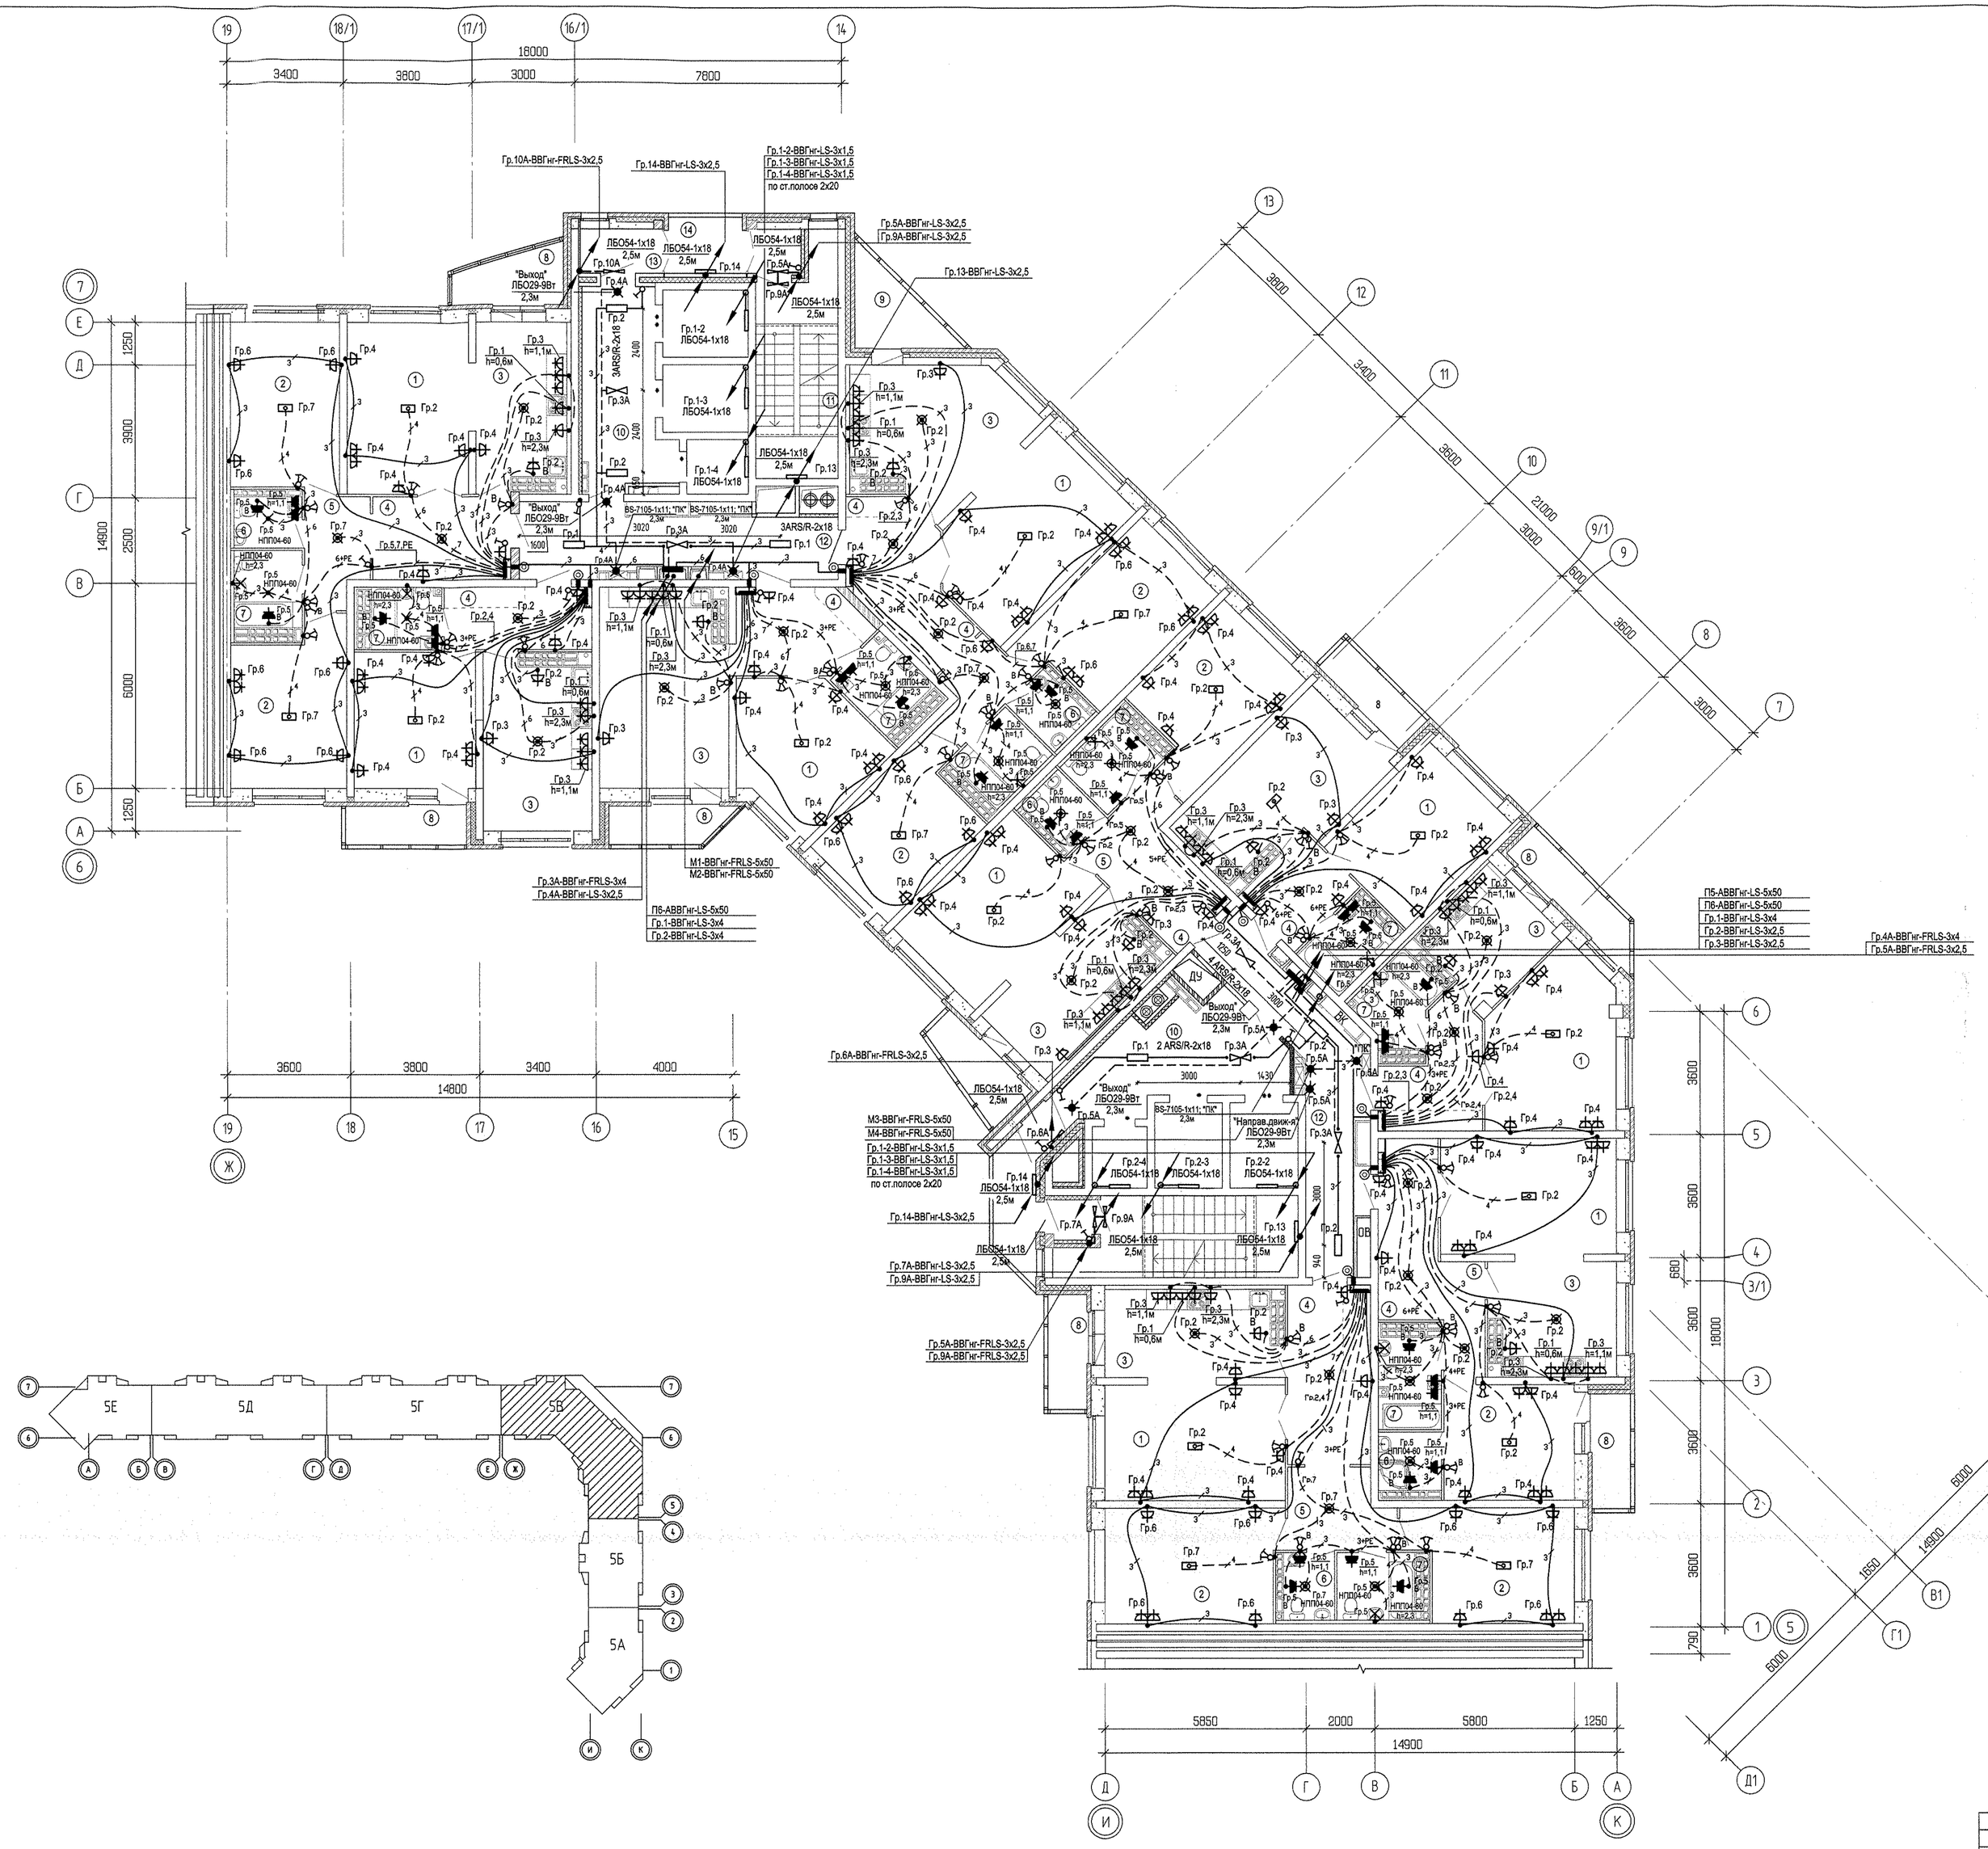


| | | | | | | | |
|---|---|---|---|---|---|---|---|
| СОГЛАСОВАНО | | | | | | | |
| | АР | Терновая | | | | | |
| | ОВ | Пашаева | | | | | |
| | ВК | Решетникова | | | | | |
| Инв.N подл. | Подпись и дата | Взам. инв.N | | | | | |

| | | | | | | | |
|---|---|---|---|---|---|---|---|
| СОГЛАСОВАНО | | | | | | | |
| | ОС | Чижик | | | | | 05.14 |
| | ОВ | | | | | | 05.14 |
| | ВК | | | | | | 05.14 |

| Изм. | Кол.уч. | Лист | N док. | Подпись | Дата |
|---|---|---|---|---|---|
| | | | | | |

АПУ.007-05В-ЭЛ

Жилой микрорайон в квартале улиц Чкалова-Академика Вонсовского-Амундсена-Краснолесья в Ленинском районе г.Екатеринбурга. III очередь строительства. Жилой дом со встроенными помещениями, трансформаторной подстанцией и подземными парковками

Пусковой комплекс 1
27 -этажная блок-секция 5В

| Стадия | Лист | Листов |
|---|---|---|
| Р | 33 | |

| | | |
|---|---|---|
| ГАП | Гаранин | 05.14 |
| Проверил | Багина | 05.14 |
| Разработал | Карманова | 05.14 |

План 25,26 этажей
Расположение электрических сетей

ЗАО КОРПОРАЦИЯ АТОМСТРОЙКОМПЛЕКС