Экспликация помещений 3-7 этажей

Номер помещения	Наименование	Площадь, м²	Кат. помещения
Секция 1Е. МОП			
1	Коридор	20,1	
2	Лифтовый холл	9,1	
3	Тамбур	2,4	
4	Тамбур	2,6	
5	Лестничная клетка	20,4	
6	Переходная лоджия	4,7	

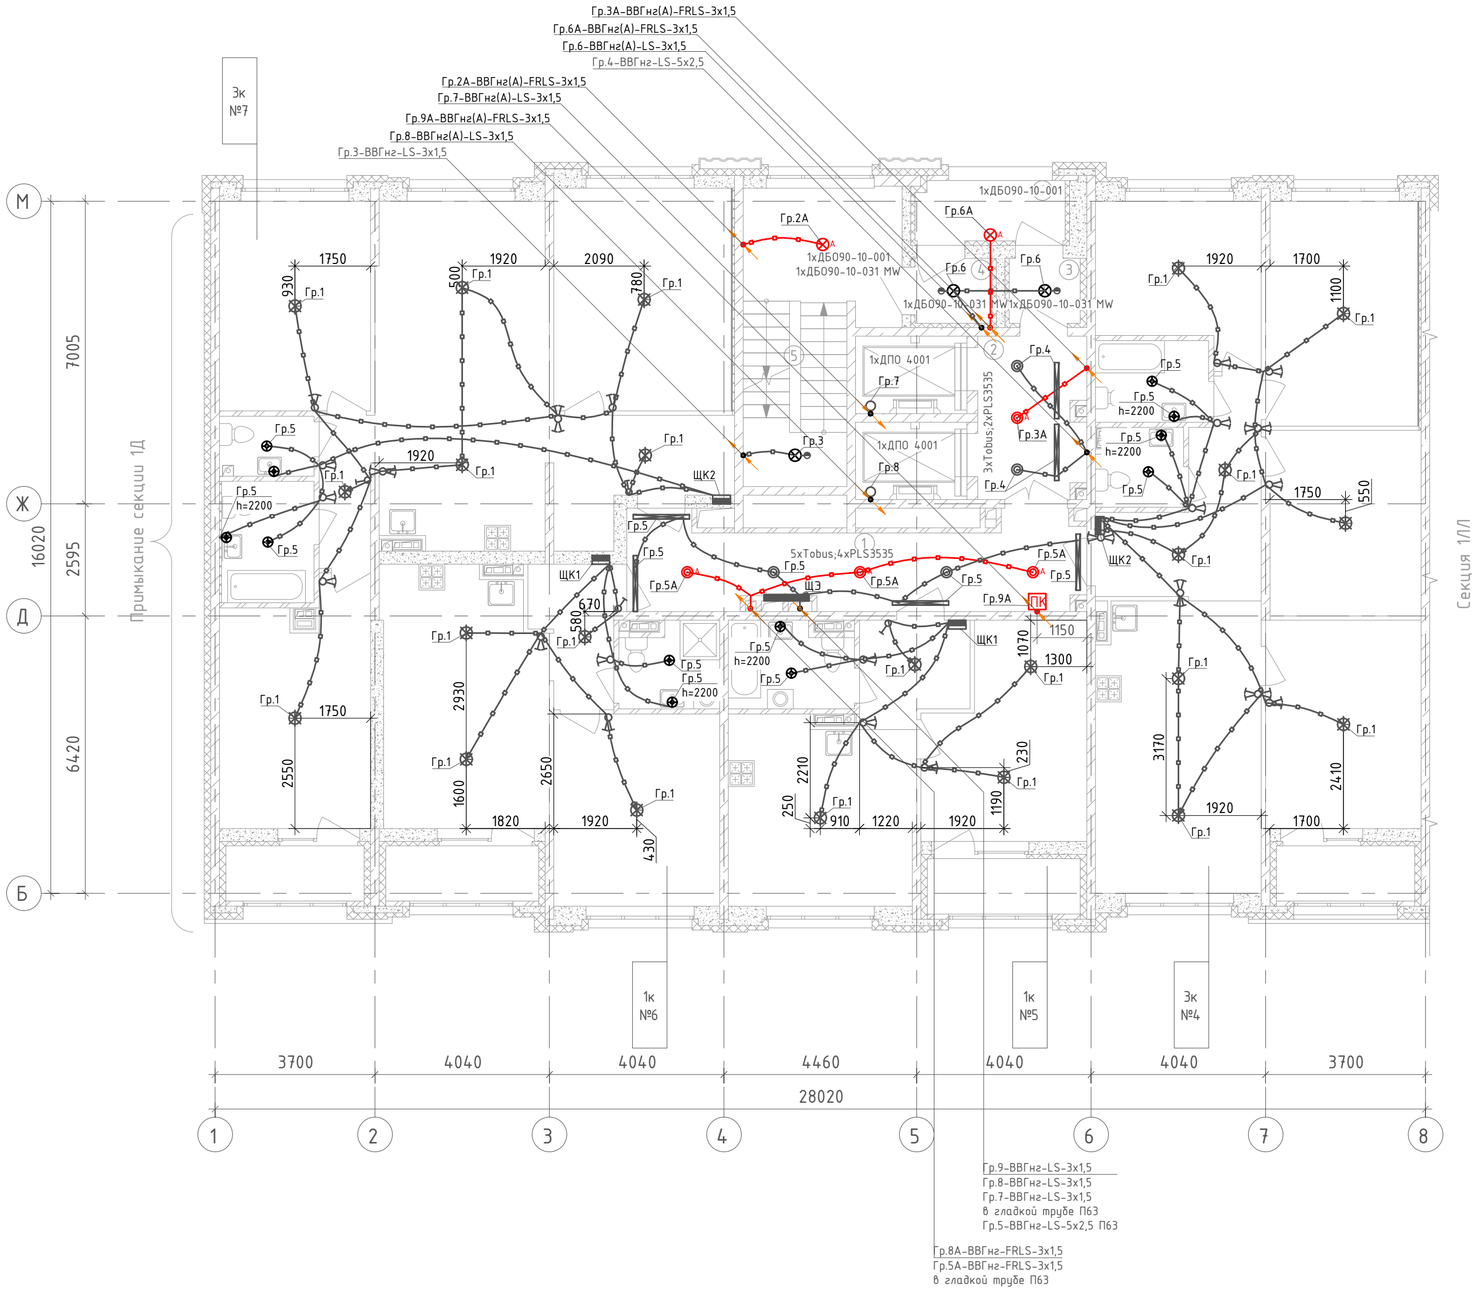

Условно-графические обозначения:

- – накладной светильник НББ64-60-110, IP54, кл. II, с лампой накаливания 60Вт (в ванной, с/у, балкон)
- – накладной светильник LEDROOM TOBUS L 1130, или аналог
- – светодиодный накладной светильник ДБО90-10-001/ДБО090-10-031 MW, или аналог
- – светодиодный накладной светильник ДПО 4001 (LDPO0-4001-8-4000-K01), или аналог
- – светодиодный светильник PLS3535 (LEDroom), или аналог
- – условно-графическое обозначение светильника в квартирах
- – прокладка сетей освещения в монолитных конструкциях
- – сети рабочего освещения скрыто под слоем штукатурки (стены из кирпича, ячеистого бетона, бетонных блоков сухого прессования), скрыто в штробах под слоем шпаклевки (стены из ПГП)
- – сети аварийного освещения открыто скрыто под слоем штукатурки (стены из кирпича, ячеистого бетона, бетонных блоков сухого прессования), скрыто в штробах под слоем шпаклевки (стены из ПГП)
- – подъём/опуск сетей
- 4хДБО90-10 – обозначение количества и типа светильников, где 4 – кол-во; ДБО90-10 – тип(марка) светильника
- – одноклавишный выключатель IP20 скрытого монтажа
- – двуклавишный выключатель IP20 скрытого монтажа
- – двуклавишный переключатель IP20 скрытого монтажа
- – одноклавишный переключатель IP20 скрытого монтажа
- – датчик движения, встроенный в светильник
- – распределительная коробка
- – квартирный щит
- ПК – световое табло "Пожарный кран" с АКБ на 1 час работы

1. Высота установки выключателей: в квартирах – 900мм, в МОП и технических помещениях – 1500мм.
2. Трубную разводку под электрокоммуникации см. раздел 123-2021-1Е-ЭЛ.КЖ.
3. Групповые сети выполняются кабелем ВВГнг(А)-LS-0.66, ВВГнг(А)-FRLS-0.66 проложенным:
– по помещениям квартир: в замоноличенных трубах в перекрытии, скрыто под слоем штукатурки (стены из кирпича, ячеистого бетона, бетонных блоков сухого прессования), скрыто в штробах под слоем шпаклевки (стены из ПГП).
– в МОП: в замоноличенных трубах в перекрытии, скрыто под слоем штукатурки (стены из кирпича, ячеистого бетона, бетонных блоков сухого прессования), скрыто в штробах под слоем шпаклевки (стены из ПГП).
4. Для кабельных линий проложенных вне монолитных конструкций, в местах прохода через стены и перегородки, а так же монолитные перекрытия, проход выполнять в гильзе с уплотнением, по огнестойкости соответствующим основным конструкциям.
5. В ванных комнатах, гостевых с/у и балконах установить светильники НББ64-60-110 с лампой накаливания 60Вт, в комнатах, кухнях, прихожих, коридорах установить клемную колодку с подвесным патроном Е27 и лампой накаливания 60Вт.
6. Кабельные линии аварийного освещения проложить по отдельным трассам от остальных сетей, на расстоянии не менее 300мм.

Изм.	Кол. уч.	Лист	N док.	Подпись	Дата	123-2021-1Е-ЭОМ			
						Многоэтажный жилой дом с нежилыми помещениями на первых этажах и подземной автостоянкой по ул. Степана Разина в Чкаловском районе г. Екатеринбурга. Секция 1Е			
Разработал		Федоровых			08.22		Стадия	Лист	Листов
Проверил		Ивонин			08.22		Р	20	
Н.Контр.		Ситчихина			08.22	Электроосвещение. План 3-7 этажа	ИП Реутт Д.Г.		

Взам. инв. №

Подпись и дата

Инв. № подл.

Копировал

Формат А2