
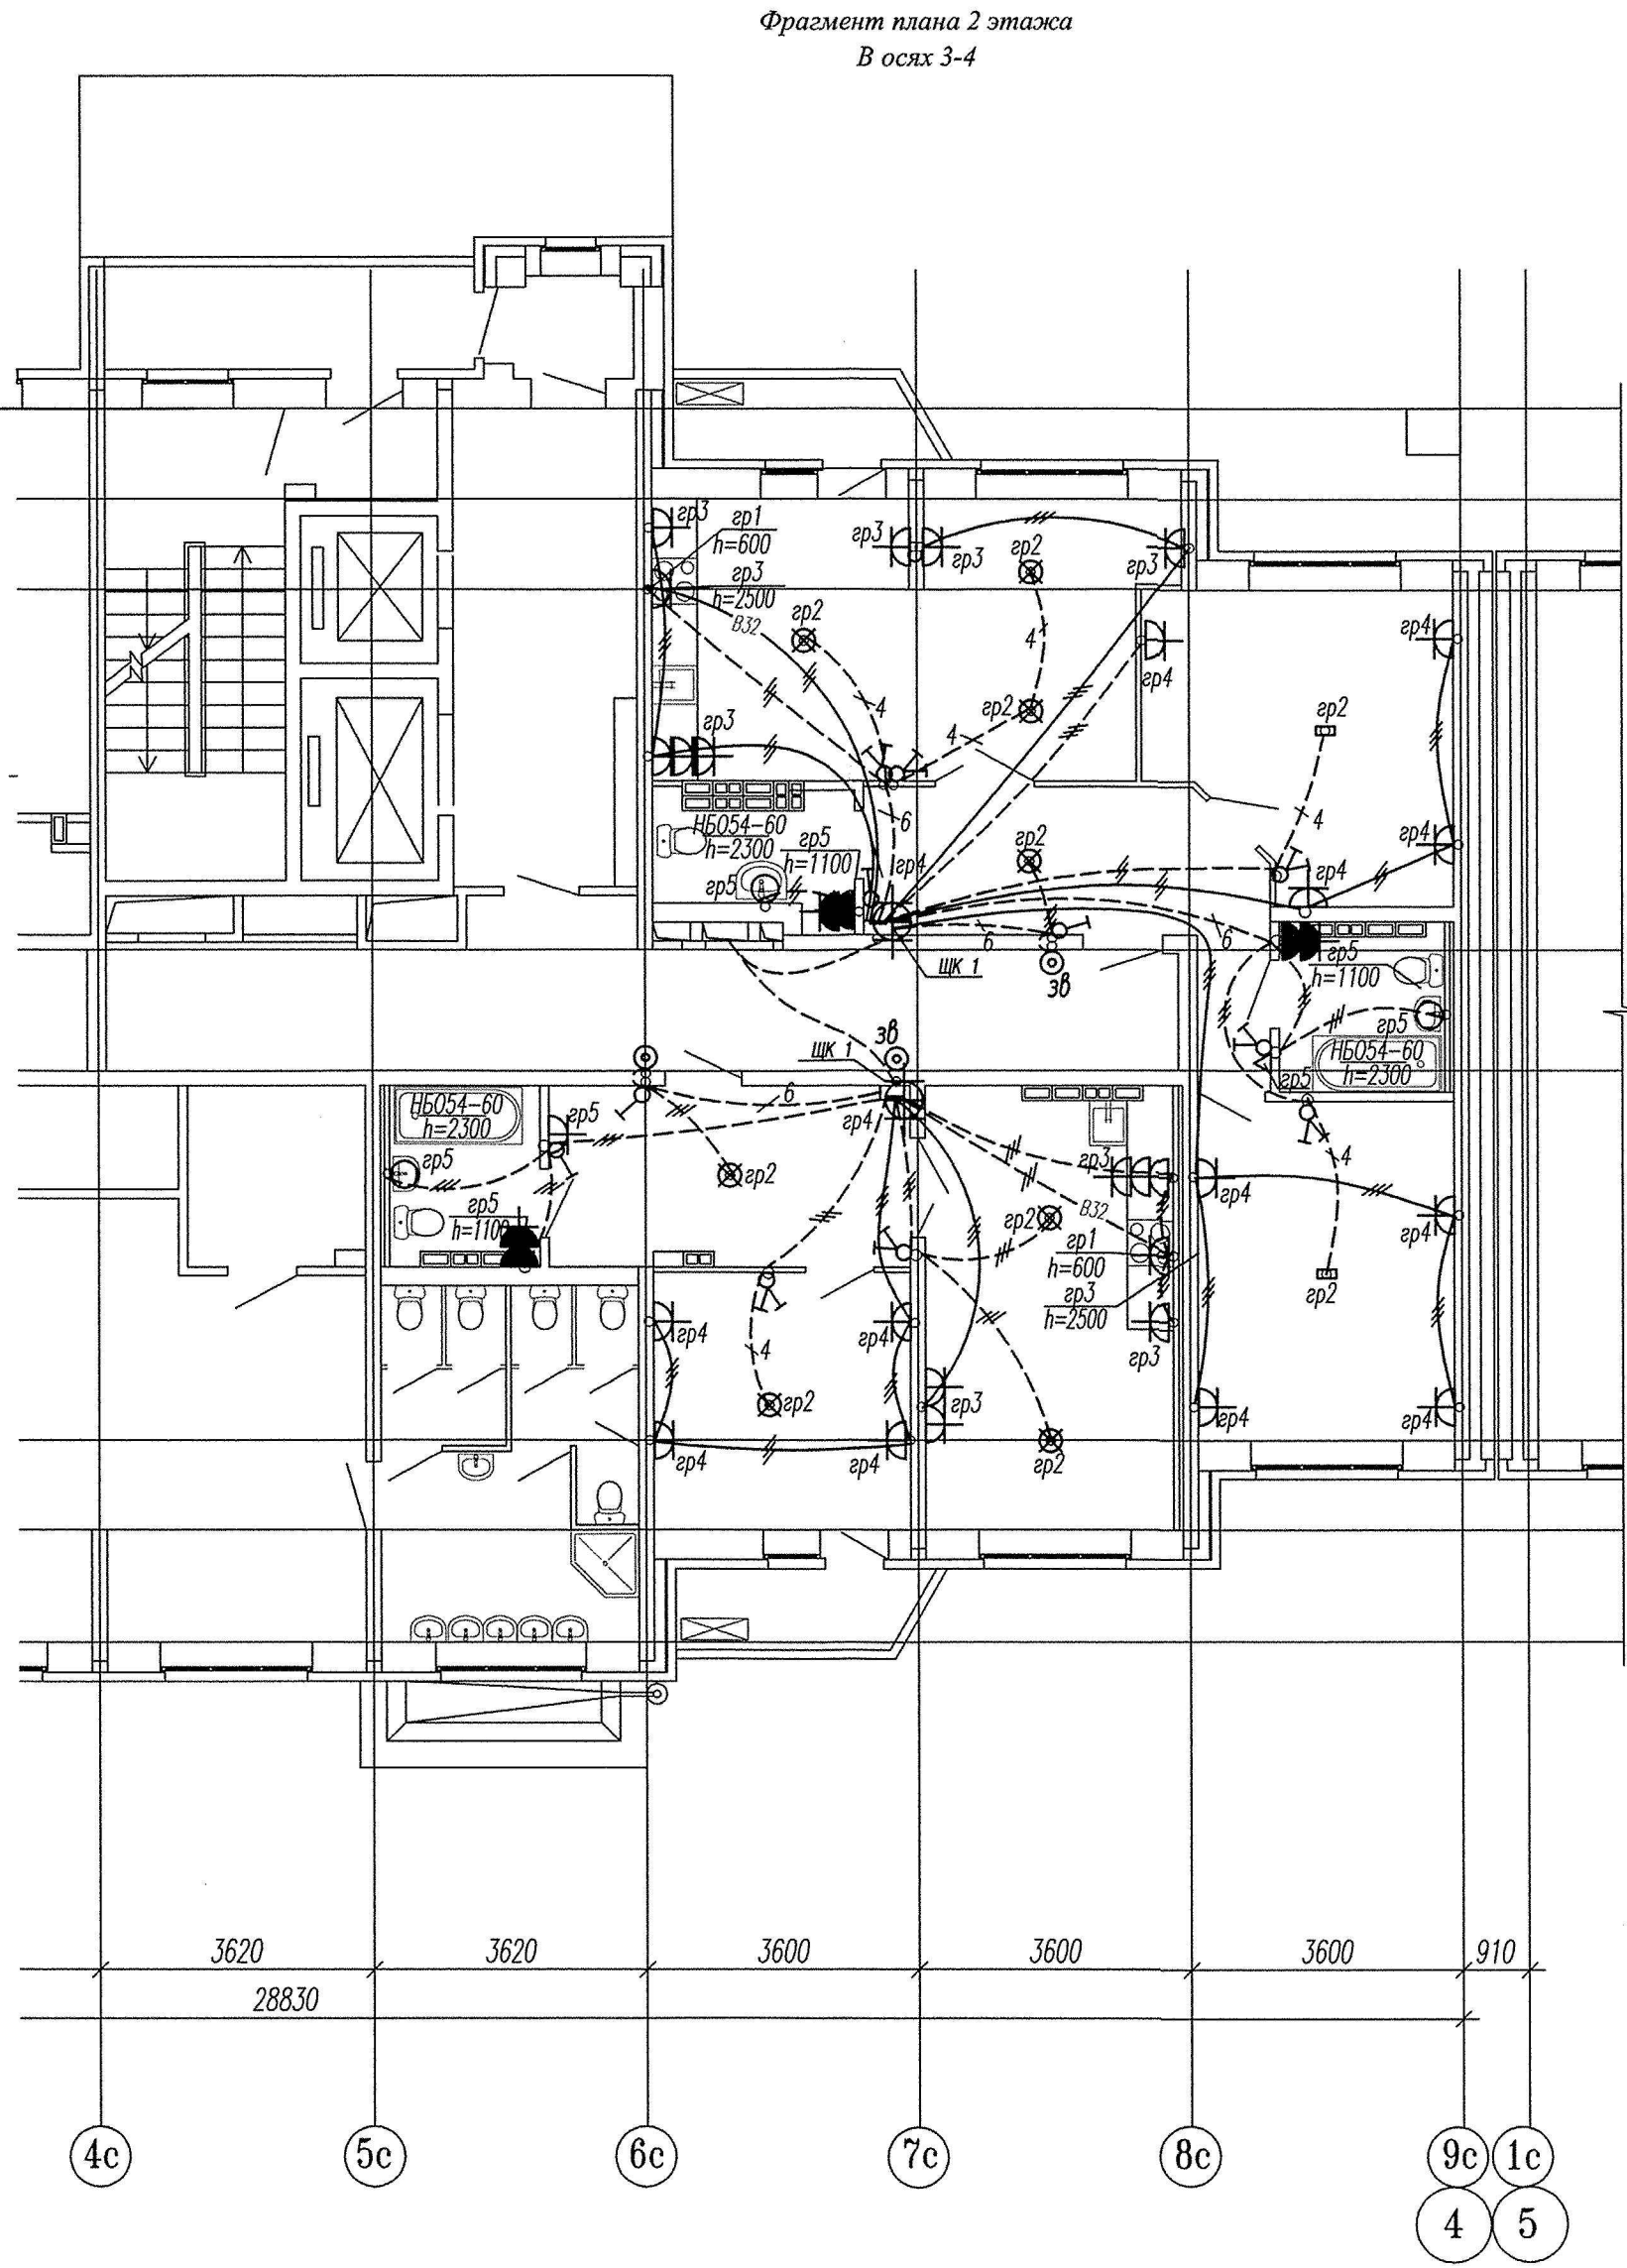


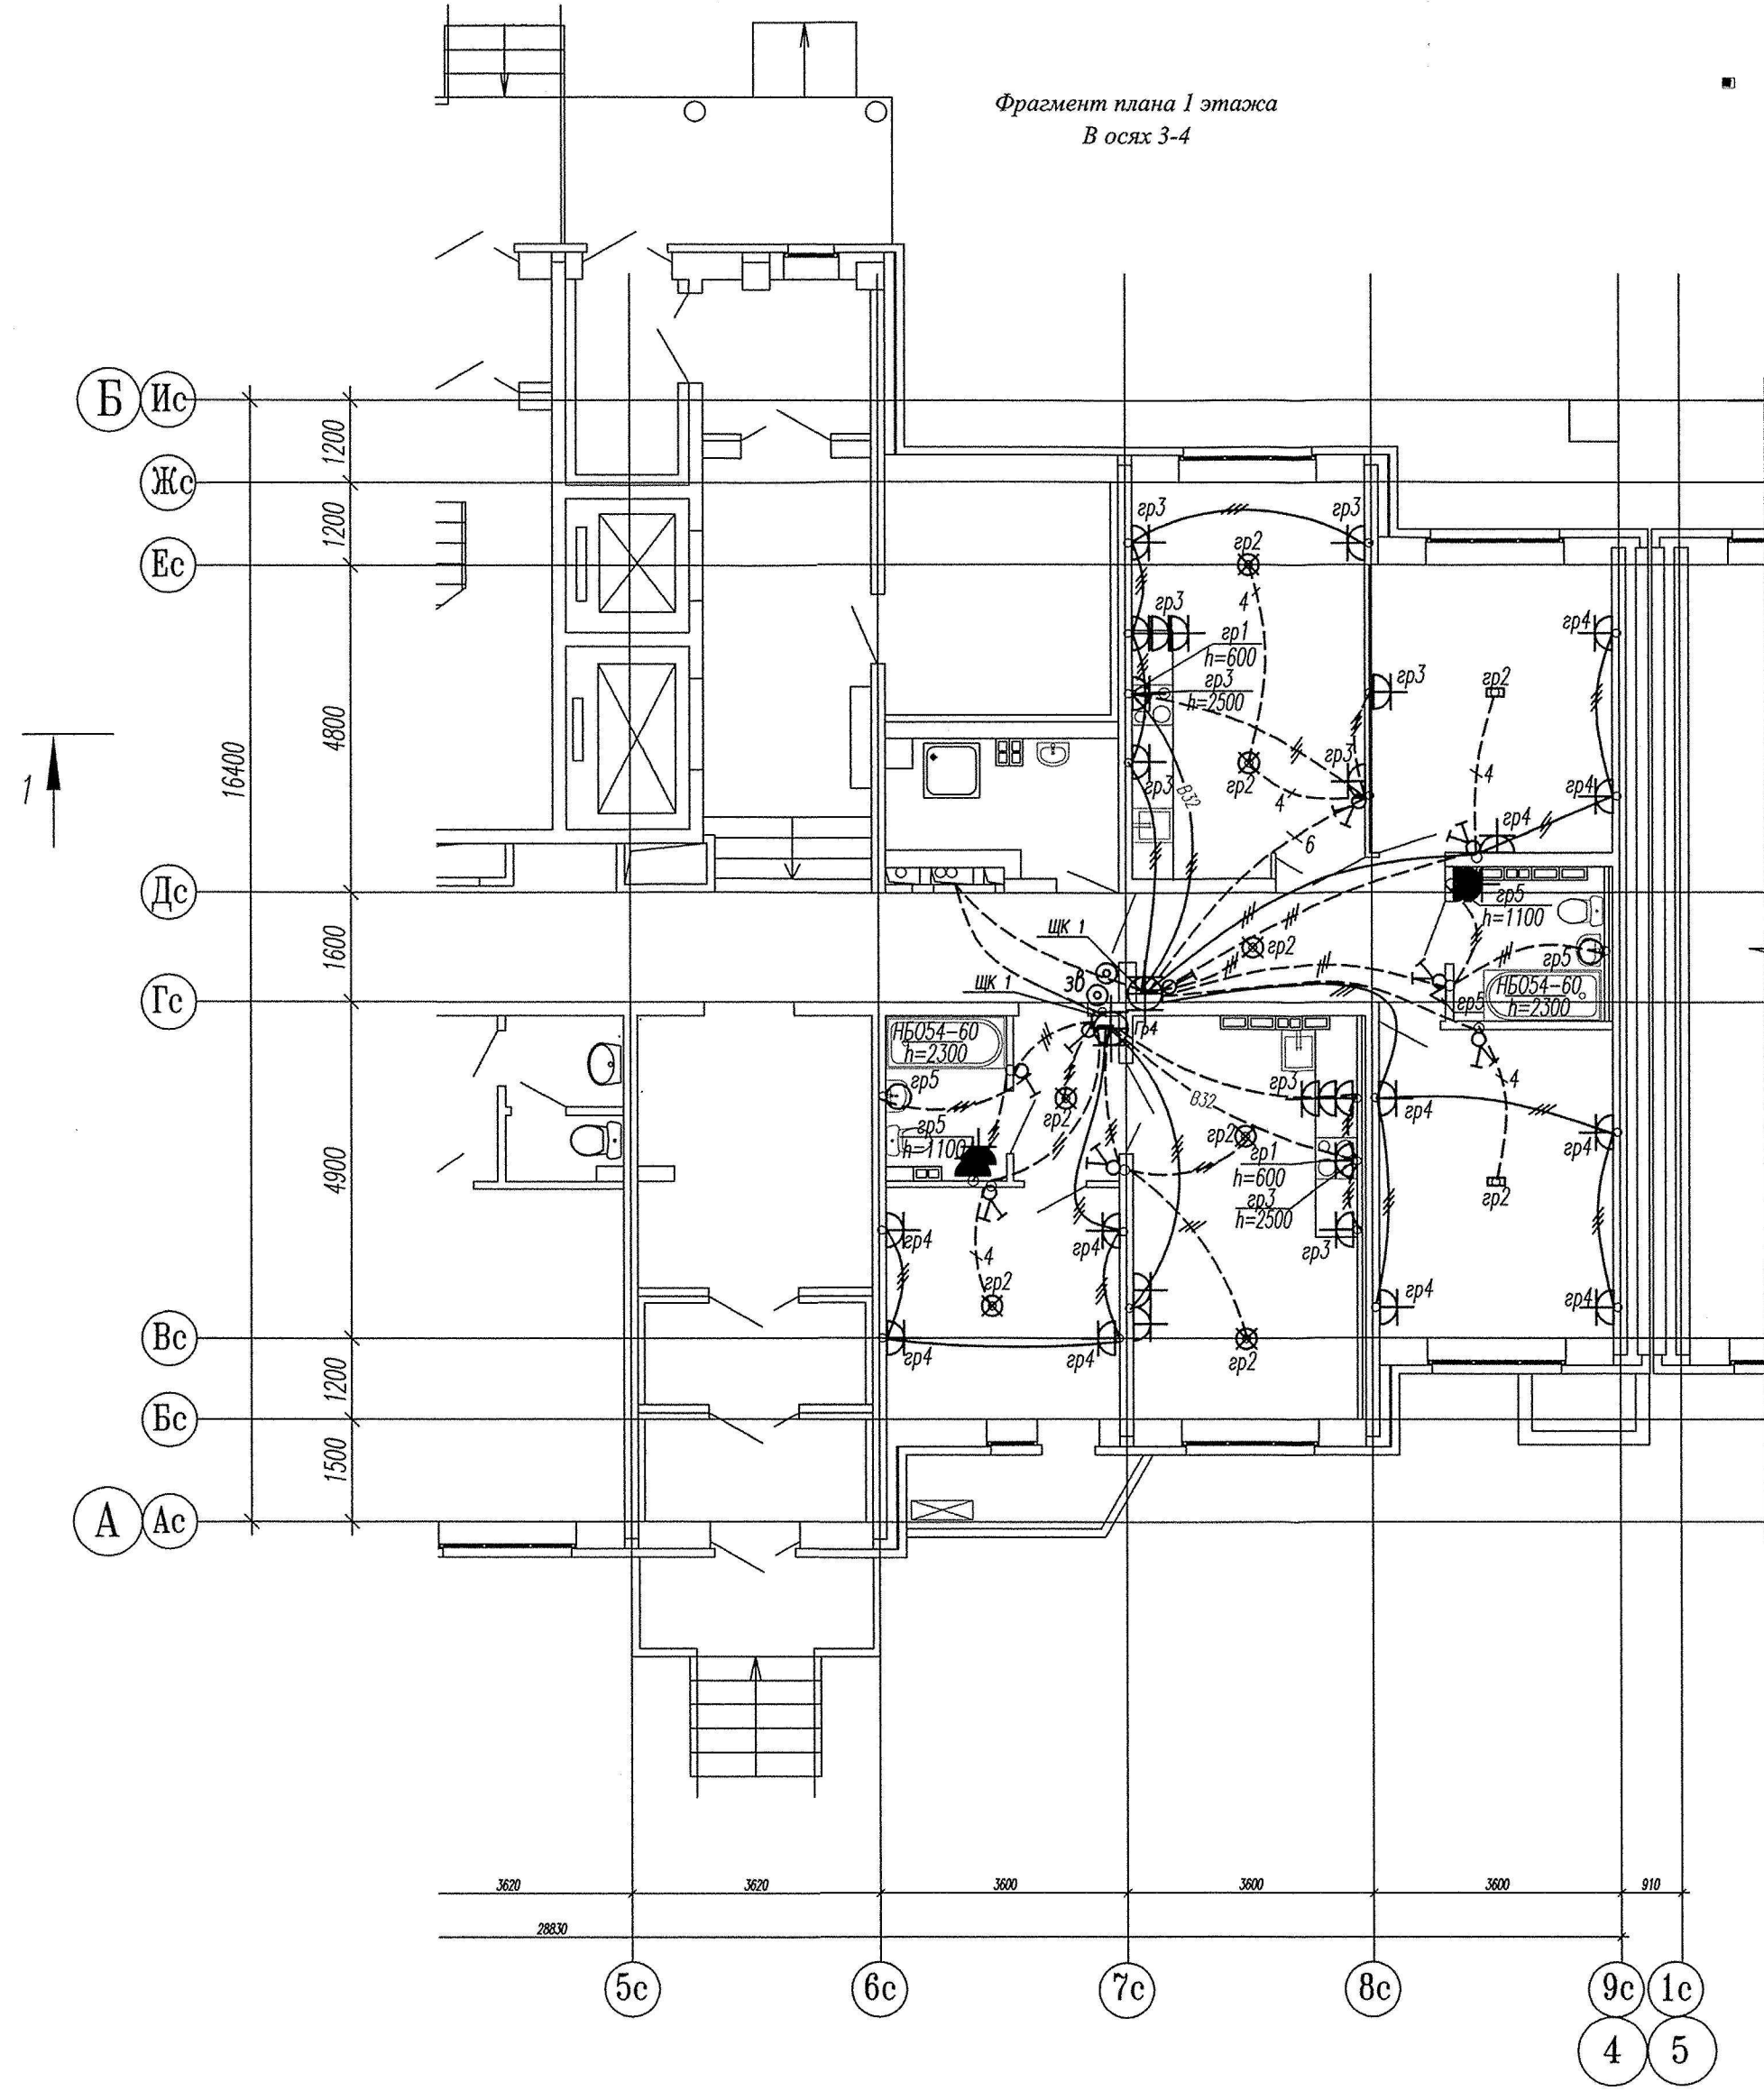

Примечание

Электроснабжение квартир предусматривать от щита этажного до квартирного открытого за подвесным потолком. Питание квартир предусмотрено однофазное кабелем ВВГнг-LS 3x10. Сети проложить кабелем ПВ в виниловых трубах в монолитных конструкциях перекрытий пола и потолка, а также кабелем ВВГнг по перегородкам в штрабах под

В квартирах высота установки от уровня чистого пола

- выключатели – 800мм;
- штепсельные розетки кухни и сан.узлов – 1100мм;
- штепсельные розетки комнат – 300мм;
- настенный патрон (△) – 2300мм;
- В квартирах максимально размещать электроустановочные приборы на прикладках квартирных щитков (розетка, выключатель, розетка для звонка).
- выключатель – 800мм;
- штепсельная розетка для звонка на высоте 200мм от потолка;
- штепсельная розетка коридора – 300мм от чистого пола.

						СДП.001-03А-ЭЛ.1			
						Многоэтажные жилые дома с нежилыми помещениями, встроенными детскими дошкольными учреждениями и подземными паркингами по ул. Машинная – Луганская в Октябрьском районе г. Екатеринбург			
Изм.	Кол.уч.	Лист	№ док.	Подпись	Дата	Жилой дом №3А Секция в осях 3-4	Стадия	Лист	Листов
							Р	13	
Гл. спец							ООО		
Провер.						Фрагмент плана 1 этажа. Фрагмент плана 2 этажа. Расположение сетей электрооборудования квартир	"Синара-Девелопмент-Проект"		
Разраб.	Горбовский	11.14							
Копировал						Формат А2			