


Инд. № погн. Подписи и гомб. Взам. унѣ.м.

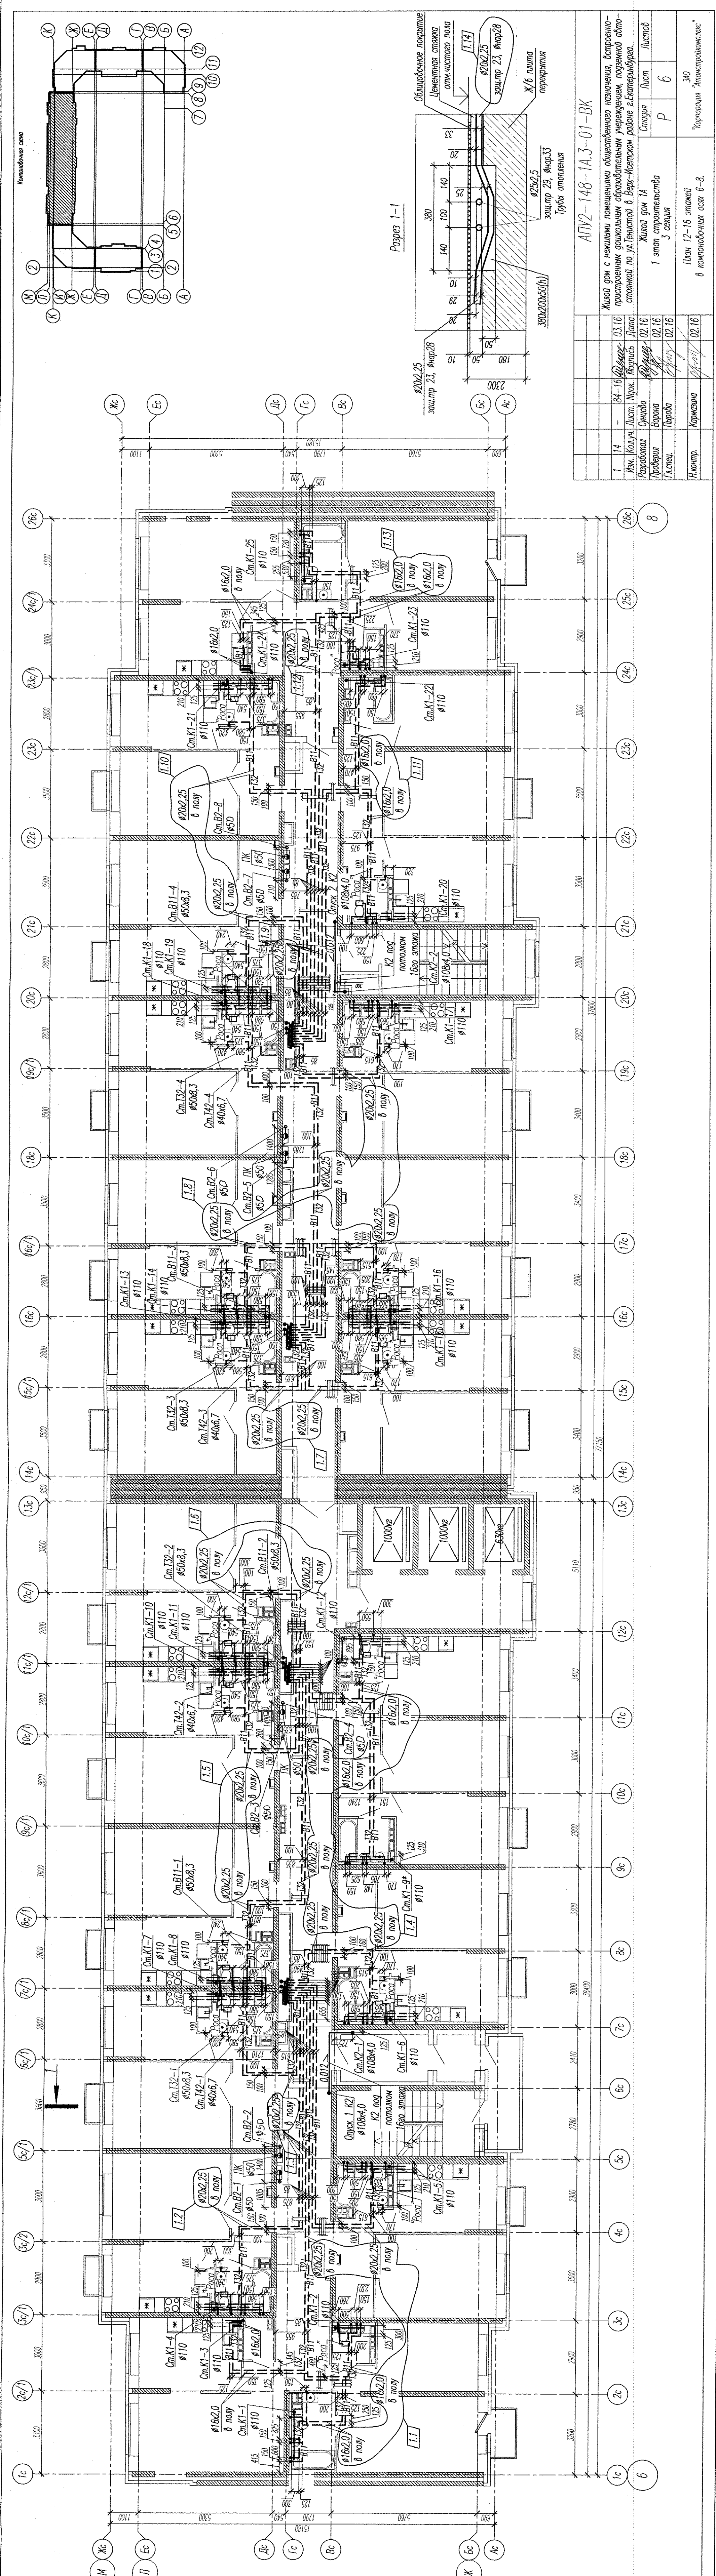

Жилой дом с нежилыми помещениями общественного назначения, встроено-присоединенным санит. узлом, оборудованным перегородками, парной, туалетом, стояком по ул. Генисской в Верх-Исетском районе г. Екатеринбург.			
1	14	84-16	03.16
Изм.	Колуч.	Лист.	Нум.
Разработал	Ворова	Проверил	Г.А.Степ.
Г.А.Степ.	Ворова	Проверил	Г.А.Степ.
Н.Контр.	Кармашкина	Проверил	Г.А.Степ.
План 12-16 этажей в компоновочных осях 6-8.			
Жилой дом 1А			
1 этаж строительства			
Р 6			
Лист			
Листов			
АПУ2-148-1А.3-01-ВК			

Формат А4-5