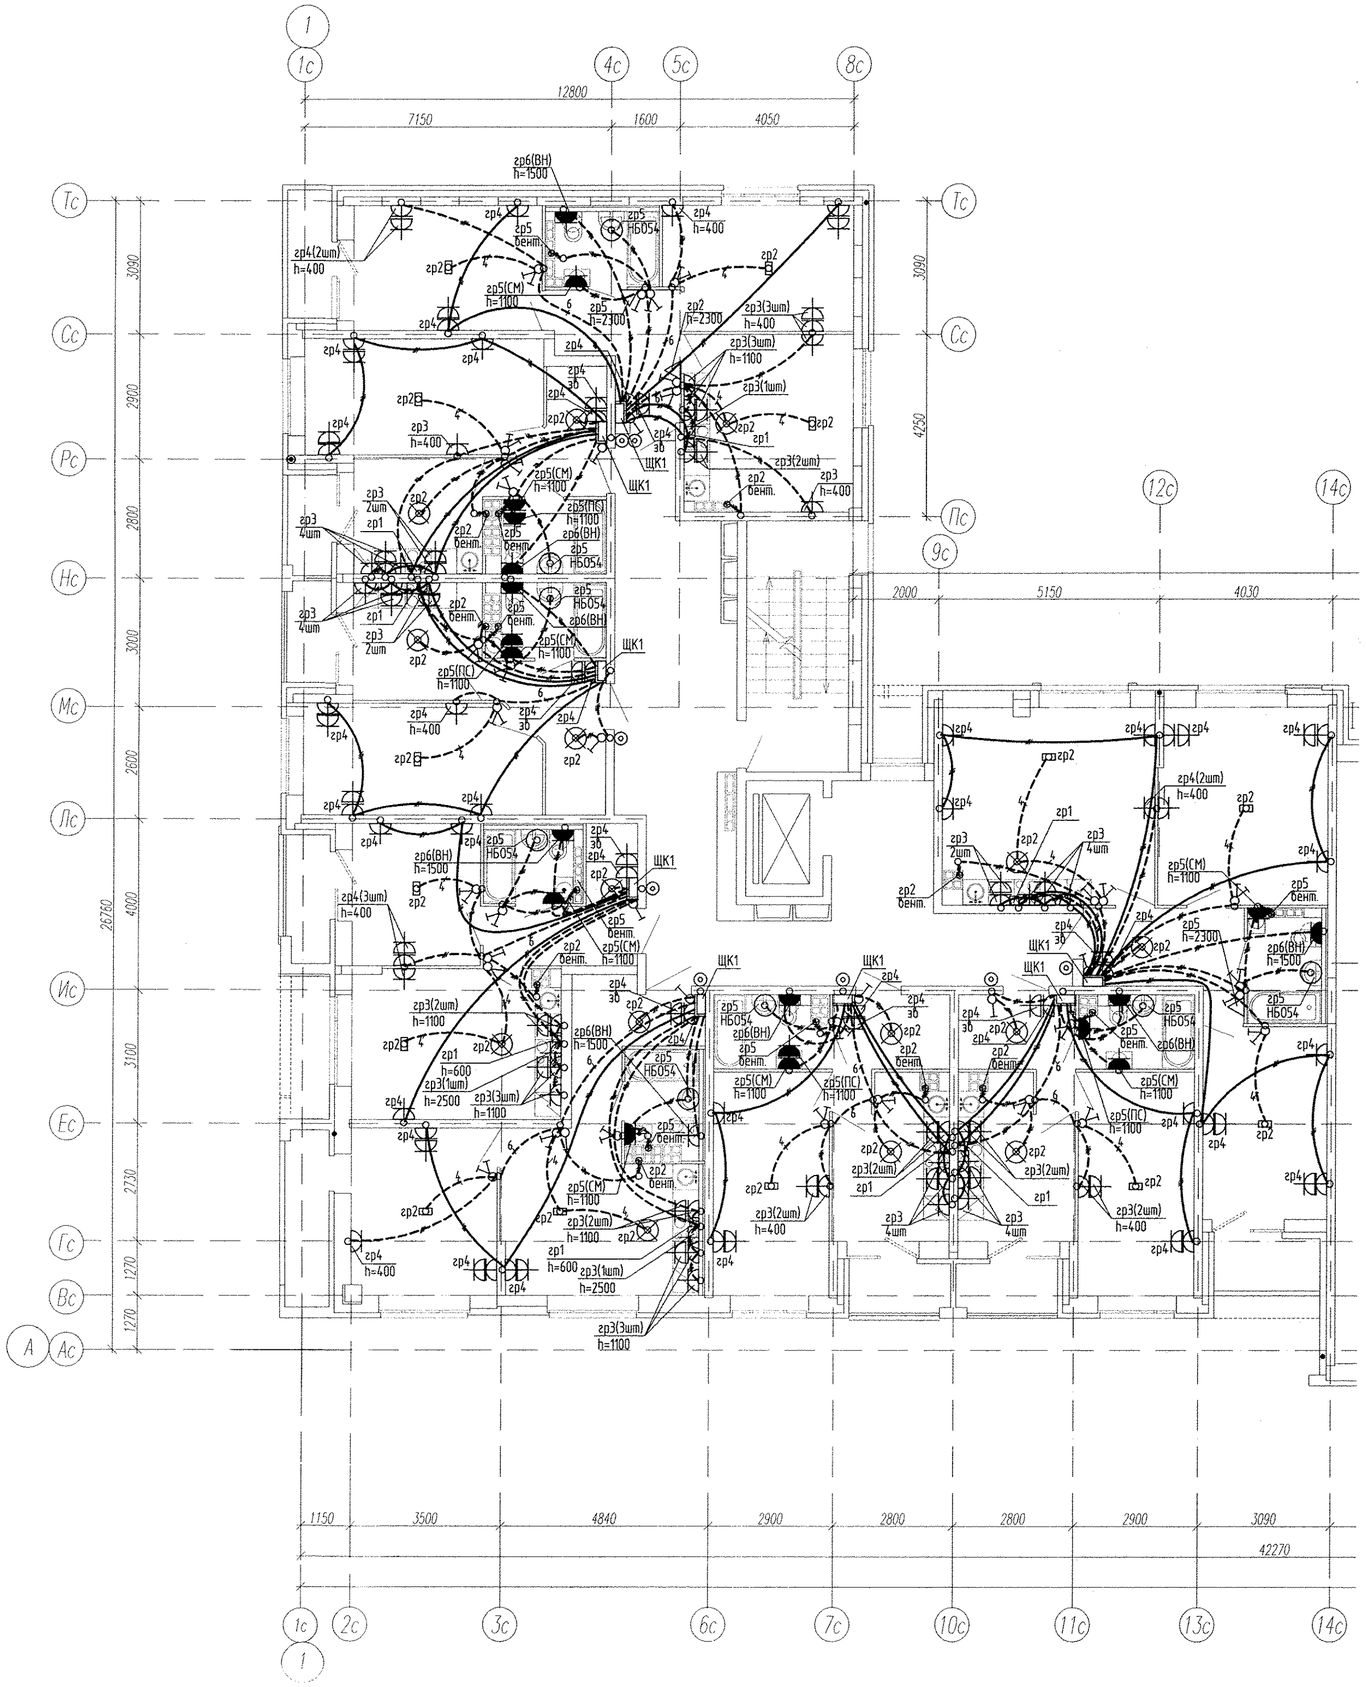


							АПУ2-160-13-00-ЭЛ
							Многоэтажная жилая застройка в районе улиц Суходольской-Тенистой-Верхнеуфалейской-Хрустальногорской в Верх-Исетском районе г.Екатеринбурга. Участок 26
Изм.	Кол.уч.	Лист	№ док.	Подпись	Дата		
Разраб.		Завьялова			09.17	Жилой дом №13. Секция А	Стадия: Р; Лист: 20; Листов:
Провер.		Гонтаренко			09.17		
Гл. спец.		Гонтаренко			09.17		
Н.контр.		Кармазина			09.17	План 5 этажа. Расположение сетей электрооборудования квартир	АО "Корпорация "Атомстройкомплекс"

Инв. N подл. | Подпись и дата | Взам. инв. N

Копировал