
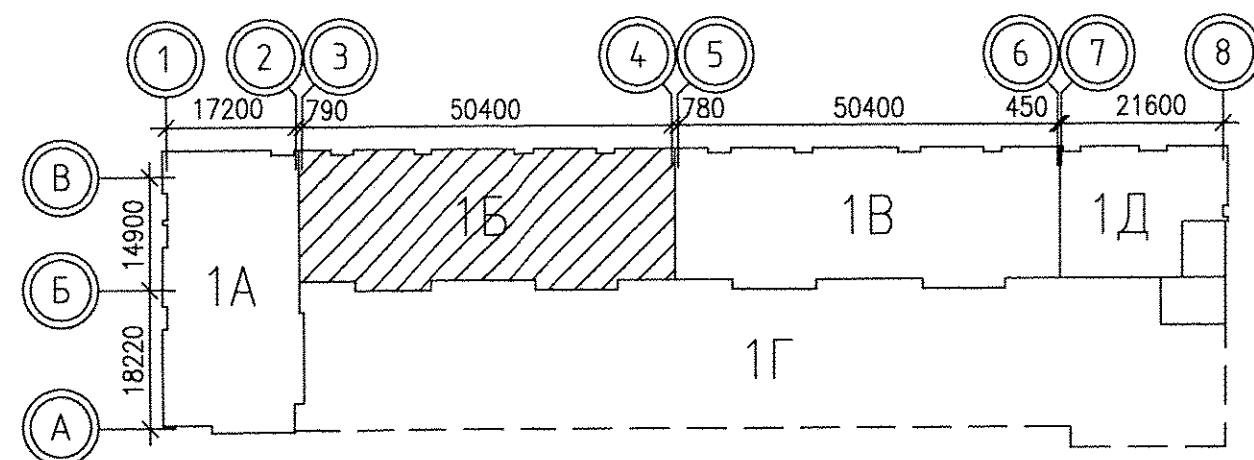


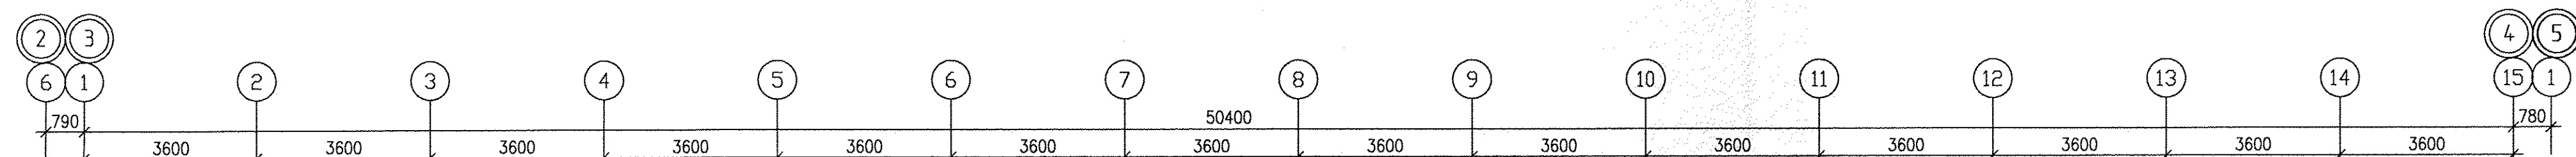

1. Общие указания и условные обозначения см. л. .
2. Выполнить утепление низа плиты перекрытия минплитой ИЗБА ФАСАД 100 мм.
Площадь утепления м2.
3. Сечения по внутренним стенам см. л. .

					АПУ.023-015-ВК		
1	1	-	46-15	<i>ИЖ</i>	03.15	Жилой дом со встроенно-пристроенными помещениями общественного назначения, подземно-наземным паркингом по ул. Индустрии, 104 в Орджоникидзевском районе г. Батуми	
Изм.	Жалуч.	Листы	№ док	Подпись	Дата		
						21-16-этажная блок-секция 15	
						Страница	Листов
						7	8
						План 18 этаж. М:1:100 ЗАО КОРПОРАЦИЯ «АТОМСТРОЙКОМПЛЕКС»	
Глав. спец.	Решетникова		<i>Решетникова</i>	11.14			
Проверил	Решетникова		<i>Решетникова</i>	11.14			
Разработал	Прахова		<i>Прахова</i>	11.14			