


Инв. N подл.

Подпись и дата

Взам. инв. N

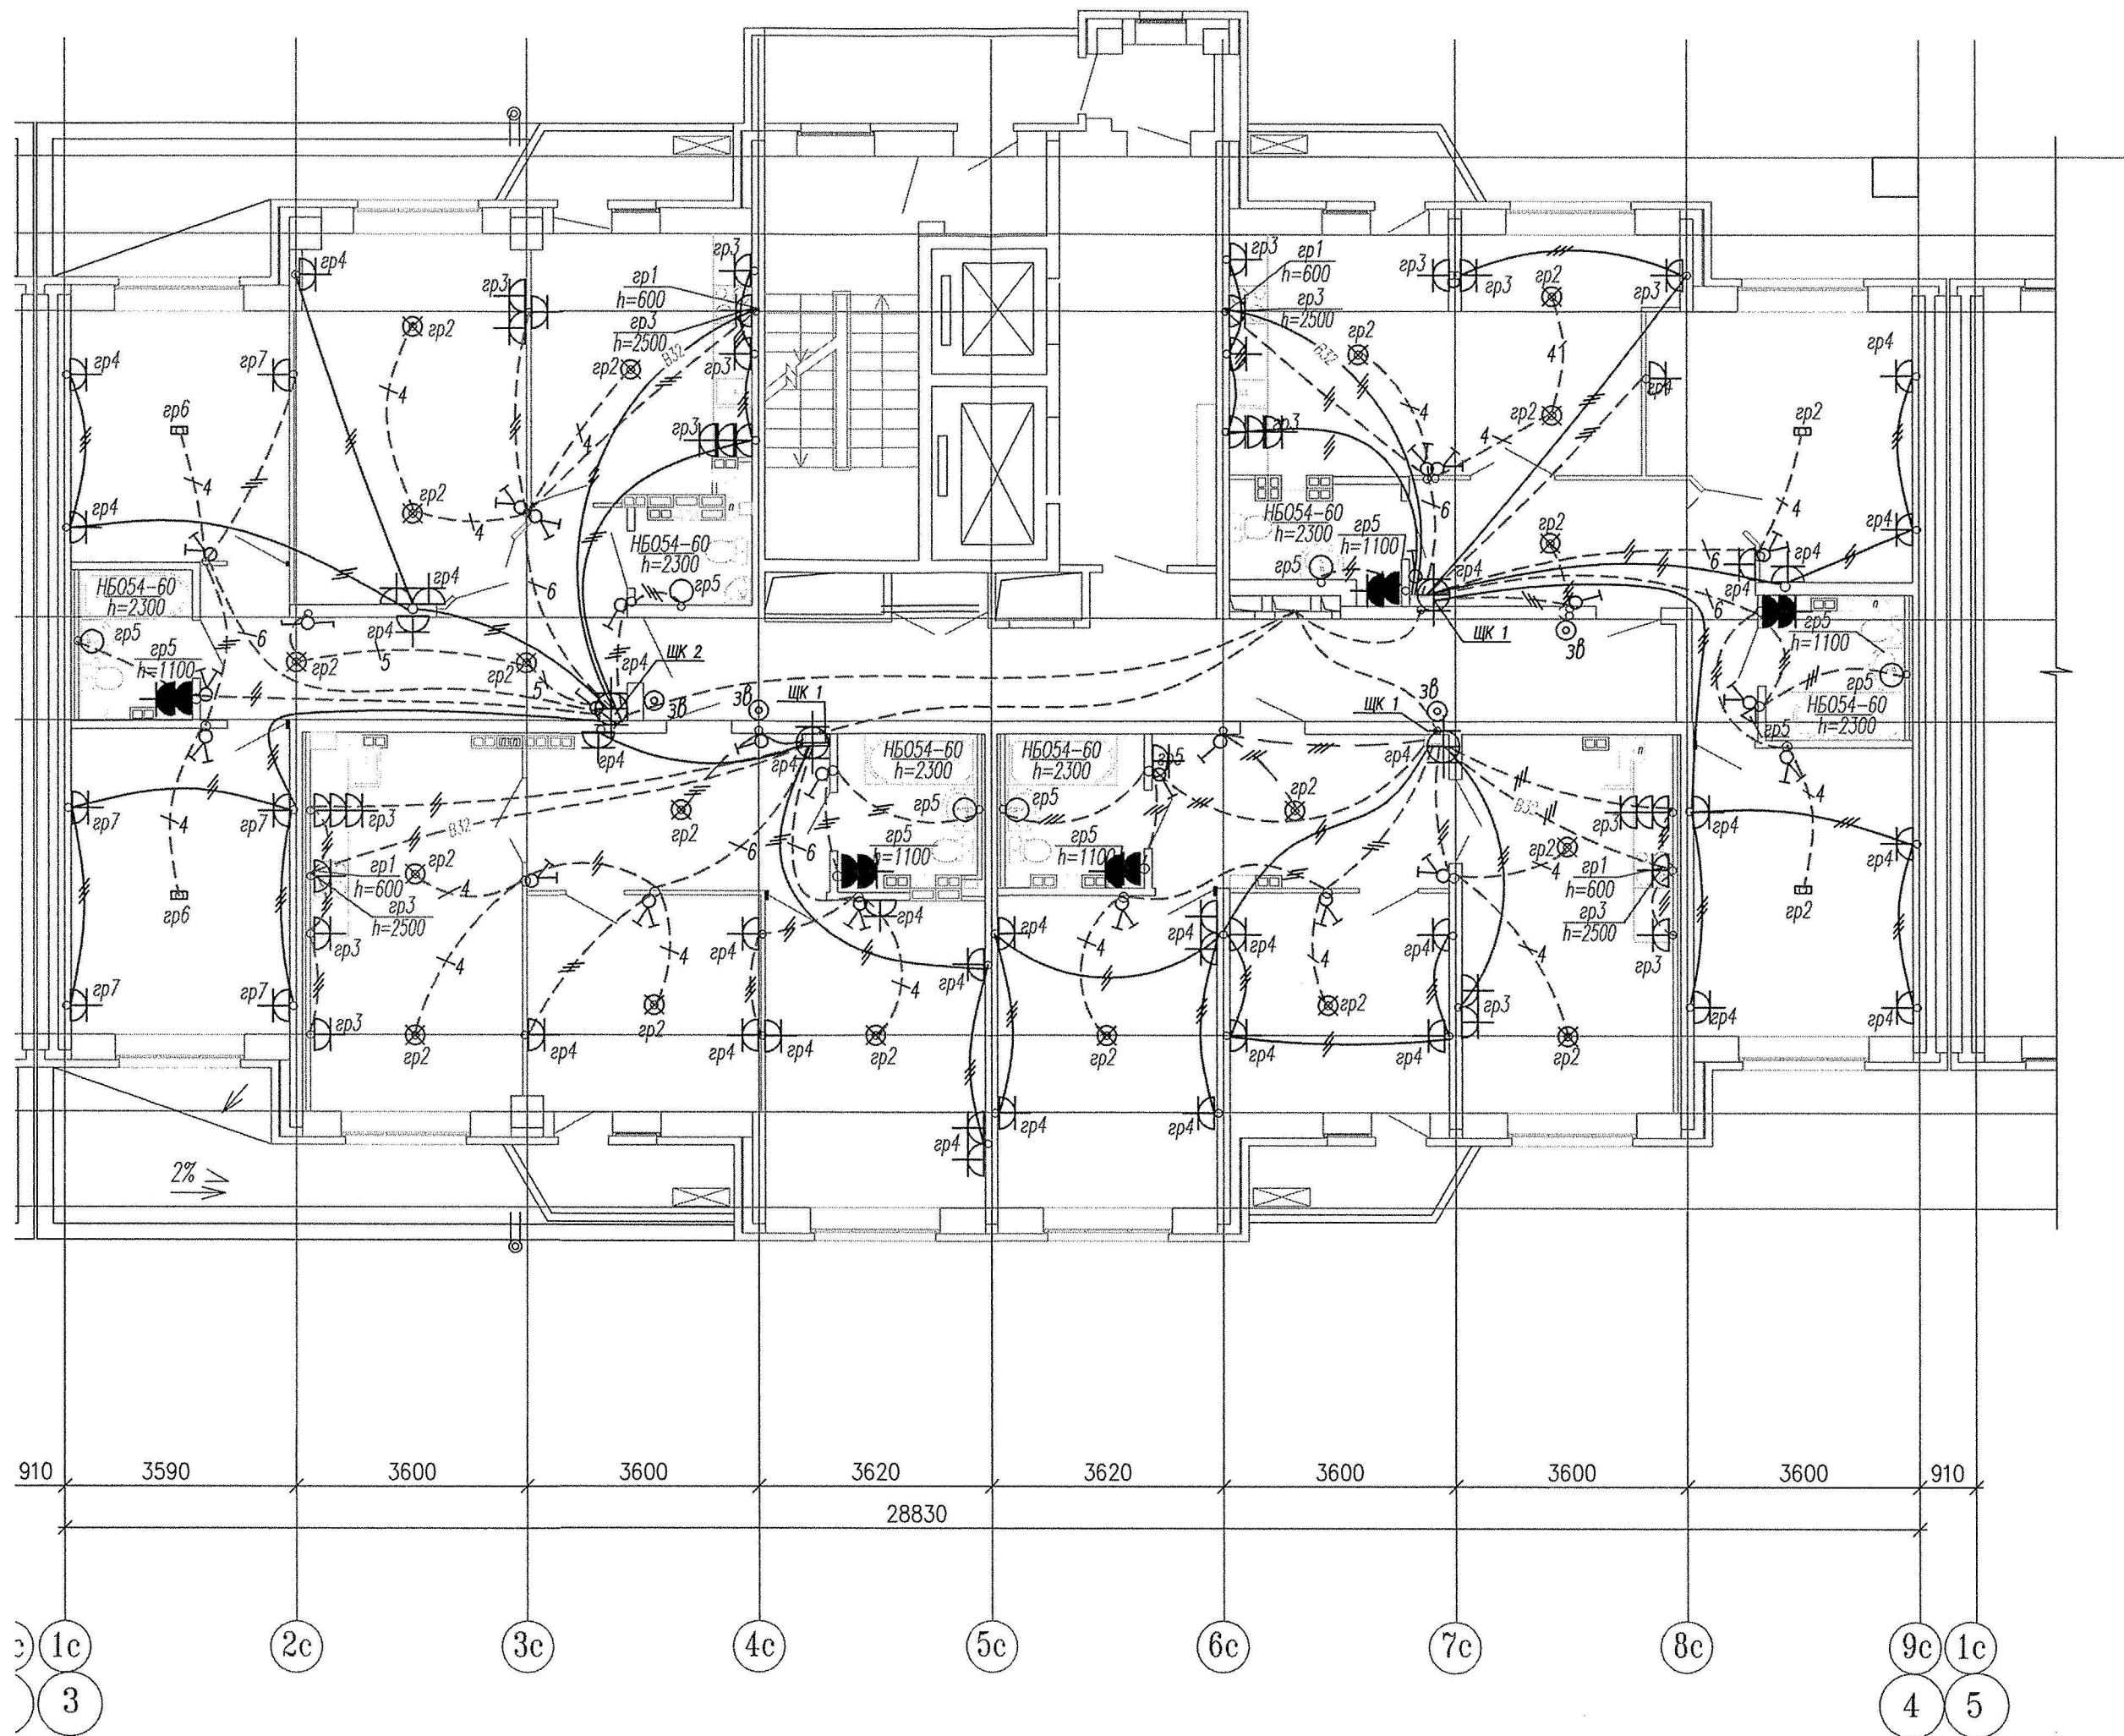

Примечание

Эл.питание квартир предусматривать от щита этажного до квартирного открыто за подвесным потолком. Питание квартир предусмотрено однофазное кабелем ВВГнгLS 3х10. Сети проложить проводом ПВ в винилпластовых трубах в монолитных конструкциях перекрытий пола и потолка, а также кабелем ВВГнг по перегородкам в штрабах под

В квартирах высота установки от уровня чистого пола

выключатели – 800мм;

штатные розетки кухни и сан.узлов – 1100мм;

штатные розетки комнат – 300мм;

настенный патрон (Δ) – 2300мм;

В квартирах максимально размещать электроустановочные приборы на прикладках квартирных щитков (розетка, выключатель, розетка для звонка).

выключатель – 800мм;

штатная розетка для звонка на высоте 200мм от потолка;

штатная розетка коридора – 300мм от чистого пола.

|          |         |            |        |         |      |   |  |                                    |      |        |
|----------|---------|------------|--------|---------|------|---|--|------------------------------------|------|--------|
|          |         |            |        |         |      | СДП.001-03А-ЭЛ.1   |  |                                    |      |        |
|          |         |            |        |         |      | Многоэтажные жилые дома с нежилыми помещениями, встроенными детскими дошкольными учреждениями и подземными паркингами по ул. Машинная - Лузанская в Октябрьском районе г. Екатеринбурга |  |                                    |      |        |
| Изм.     | Кол.уч. | Лист       | № док. | Подпись | Дата | Жилой дом N3А<br>Секция в осях 3-4   |  | Стадия                             | Лист | Листов |
|          |         |            |        |         |      |   |  | Р                                  | 14   |        |
| Гл. спец |         |            |        |         |      | План 3 этажа.<br>Расположение сетей электрооборудования квартир   |  | ООО<br>"Синара-Девелопмент-Проект" |      |        |
| Провер.  |         |            |        |         |      |   |  |                                    |      |        |
| Разраб.  |         | Горбовский | Ремов  | 11.14   |      |   |  |                                    |      |        |