


Согласовано

Согласовано


Взам. инв. N

Подпись и дата

Инв. N подл.

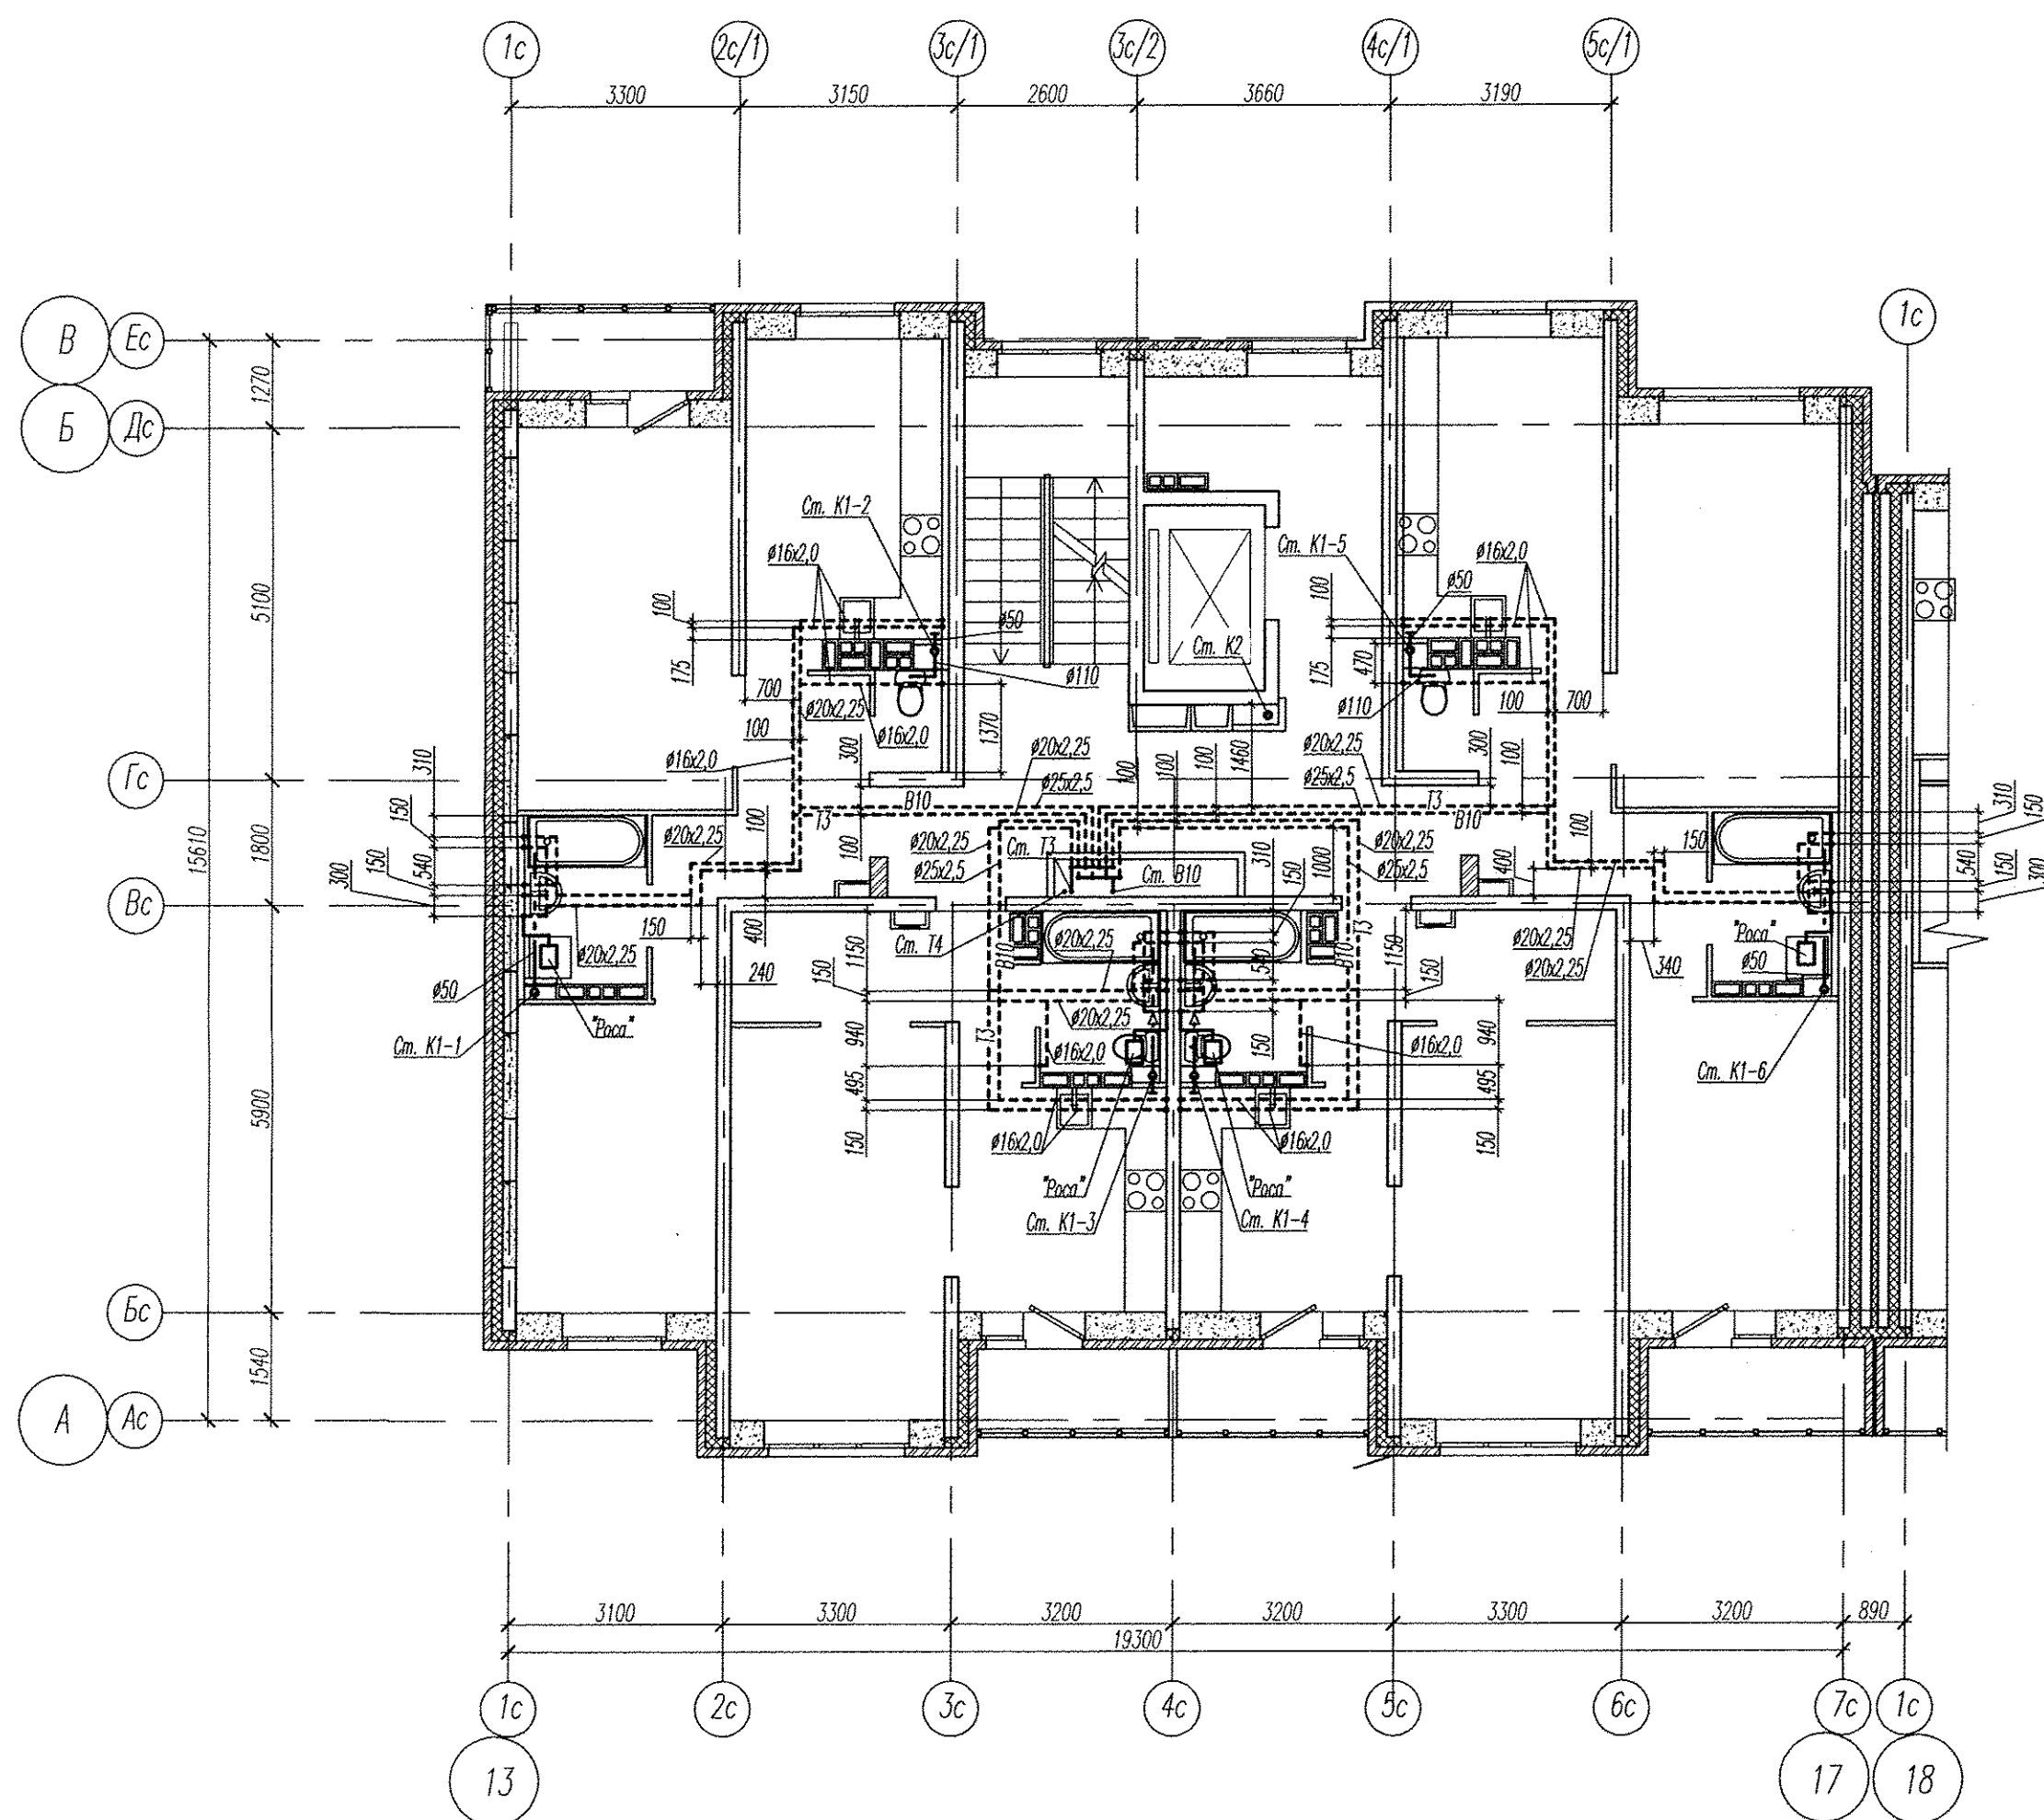

Компоновочная схема дома 1

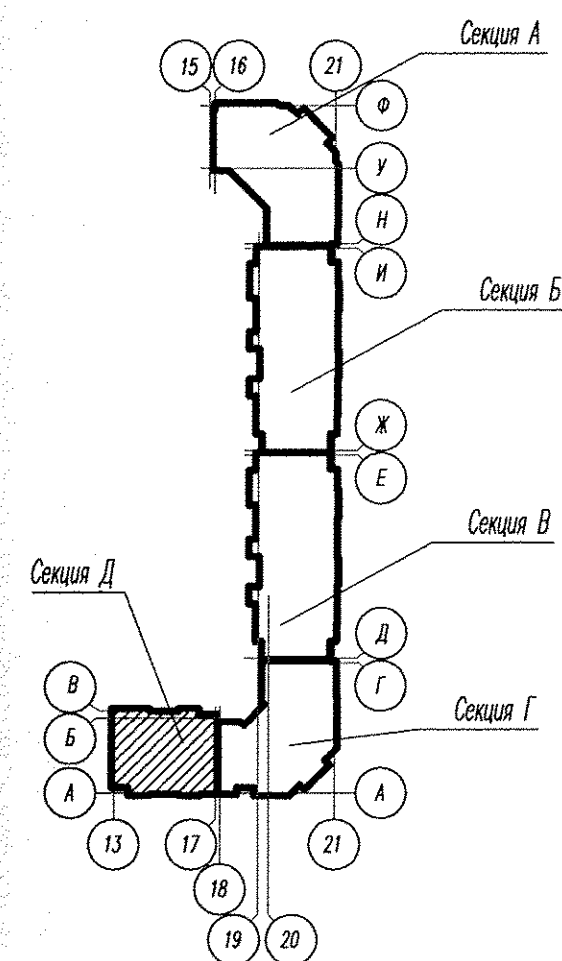

						АПУ2-120-01Д-05-ВК				
						Жилые дома с нежилыми помещениями общественного назначения на первых этажах и нежилыми вставками, дошкольным образовательным учреждением, подземной двухуровневой автостоянкой по ул. Хрустальниковской - Екатеринбургской в Верх- Исетском районе г. Екатеринбурга. Пусковой комплекс 5.				
Изм.	Кол.у	Лист	№ док	Подпись	Дата					
						Жилой дом №1 с выставочными салонами. Секция Д	Стация	Лист	Листов	
							Р	4		
Н. контр.	Рыжкова			02.15			План типового этажа. Секция Д	ЗАО "Корпорация "Атомстройкомплекс"		
Гл. спец.	Пырова			02.15						
Проверил	Пырова			02.15						
Исполн.	Рычков			02.15						