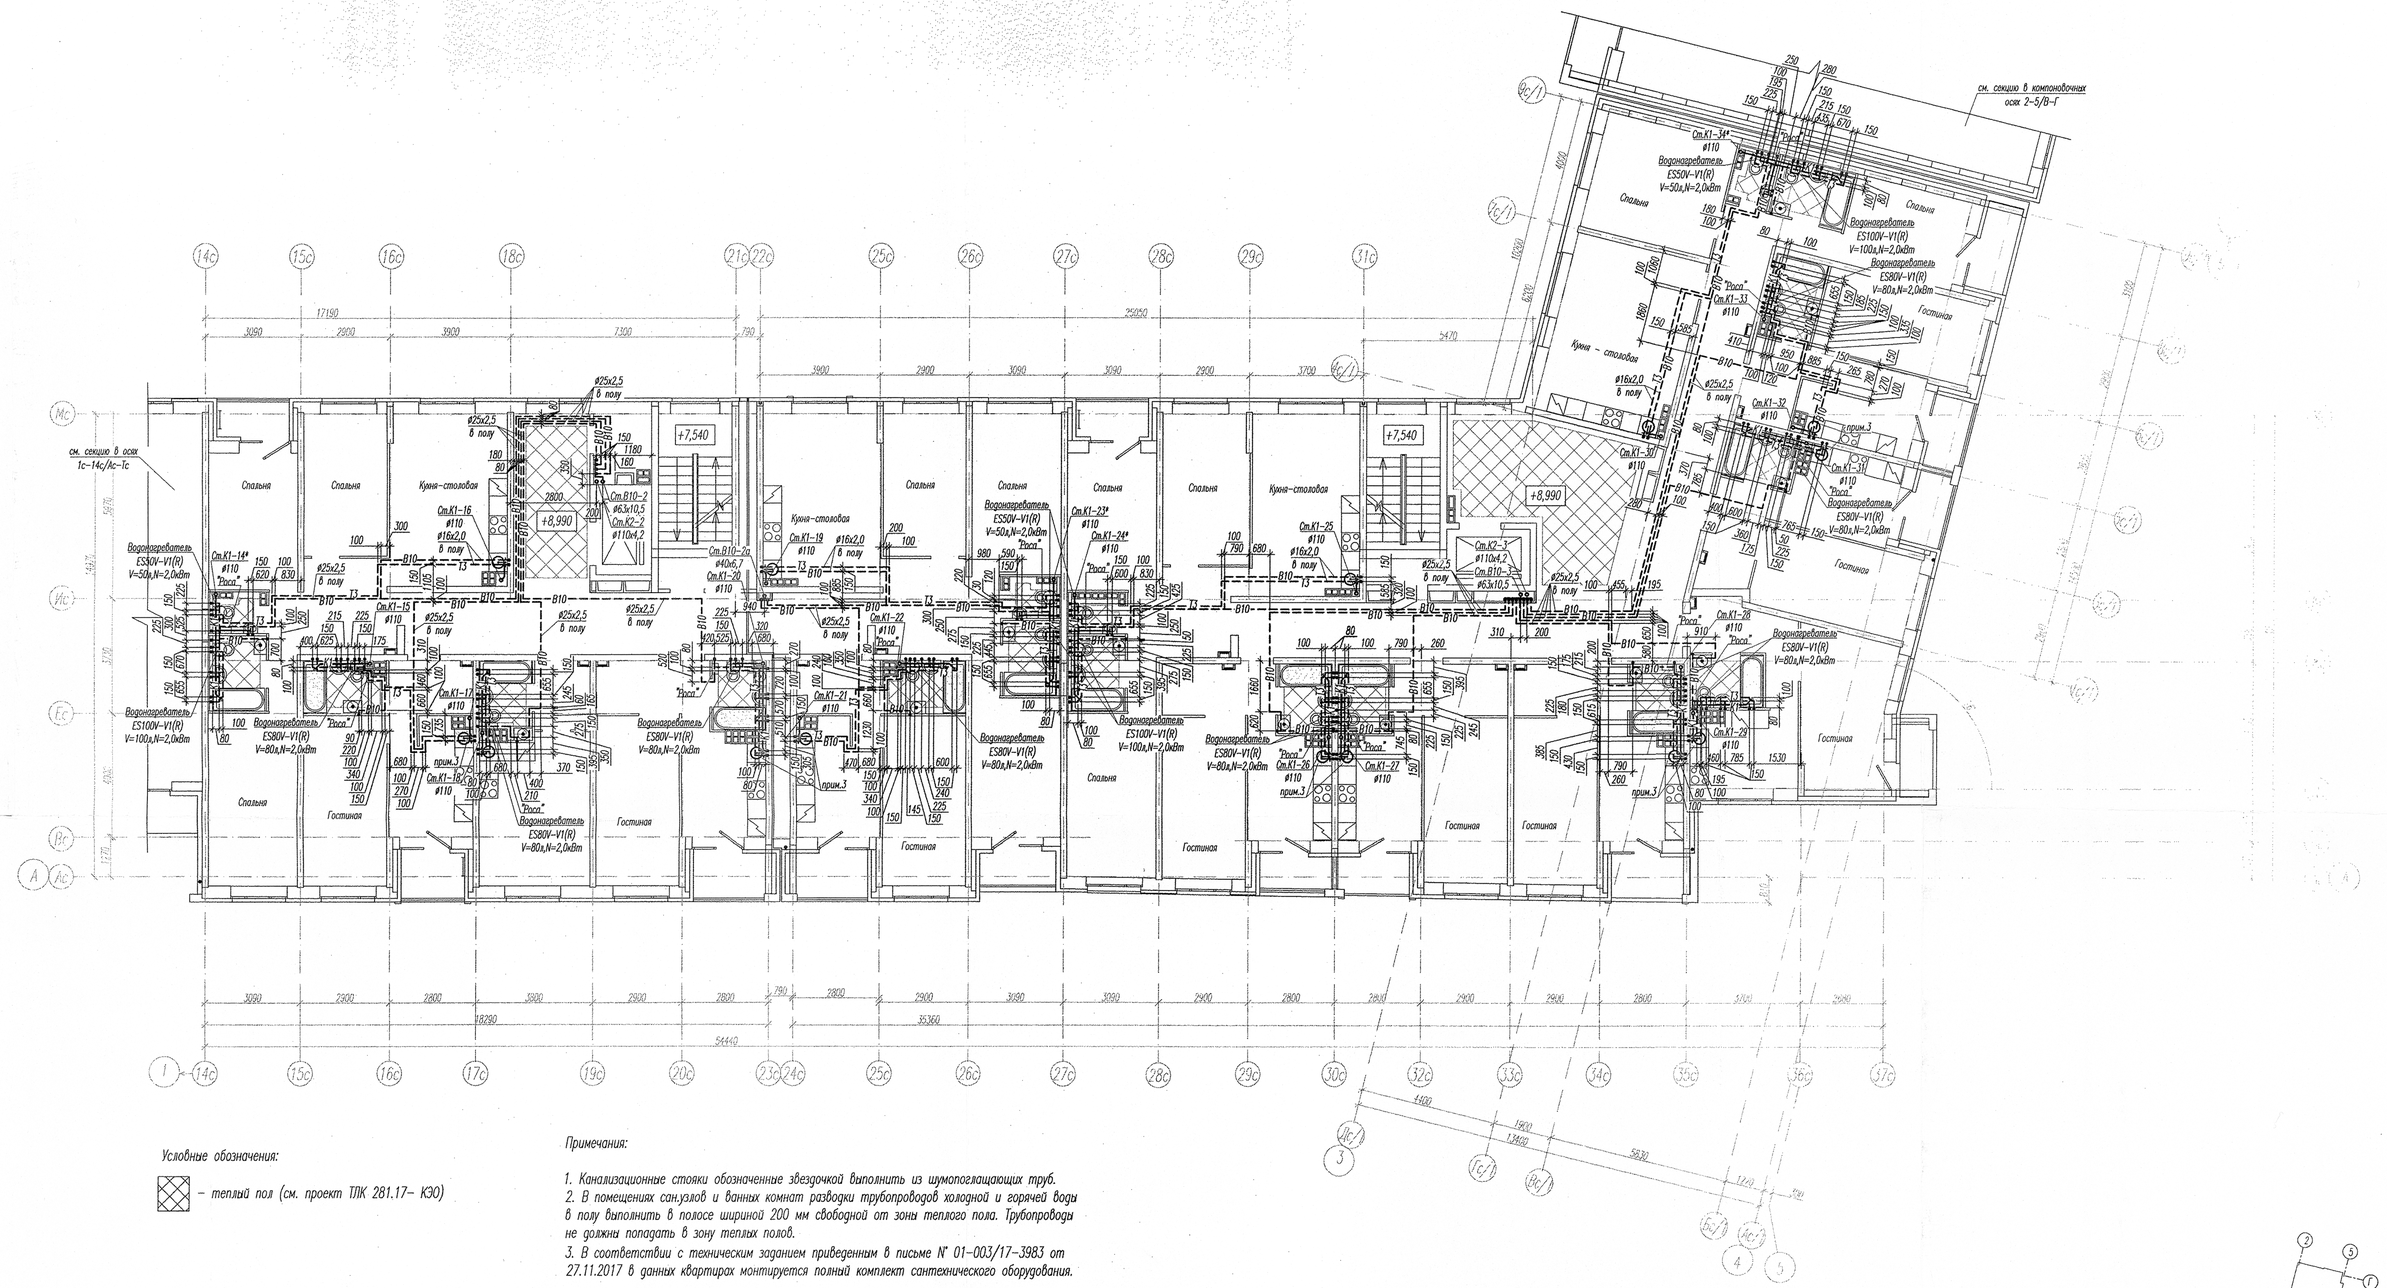

Условные обозначения:

– теплый пол (см. проект ТПК 281.17– КЭО)

Примечания:

1. Канализационные стояки обозначенные звездочкой выполнить из шумопоглащающих труб.
2. В помещениях сан.узлов и ванных комнат разводки трубопроводов холодной и горячей воды в полу выполнить в полосе шириной 200 мм свободной от зоны теплого пола. Трубопроводы не должны попадать в зону теплых полов.
3. В соответствии с техническим заданием приведенным в письме N° 01–003/17–3983 от 27.11.2017 в данных квартирах монтируется полный комплект сантехнического оборудования.

Компоновочная схема

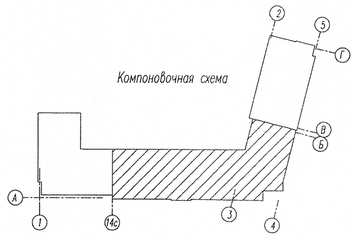

						АПУ2–160–13–ВК	
1	–	Нов.	23–18		01.18	Многоэтажная жилая застройка в районе улиц Сухоозерной–Ленистой–Верхнеуралевской–Хрустальногорской в Верх–Исетском районе г. Екатеринбурга. Участок 26	
Изм.	Кол.уч.	Лист.	№док.	Подпись	Дата		
Разработал		Шерстобитова			01.18	Жилой дом N°13	Стадия: Р; Лист: 16; Листов:
Проверил		Ворона			01.18		
Гл.спец.		Пирова			01.18		
Н.контр.		Кармазина			01.18	План 4 этажа в осях 14с–9с/1; Ас–Ис	АО "Корпорация "Ростехэнергомонтаж"

Инв. N подл. | Подпись и дата | Взам. инв. N