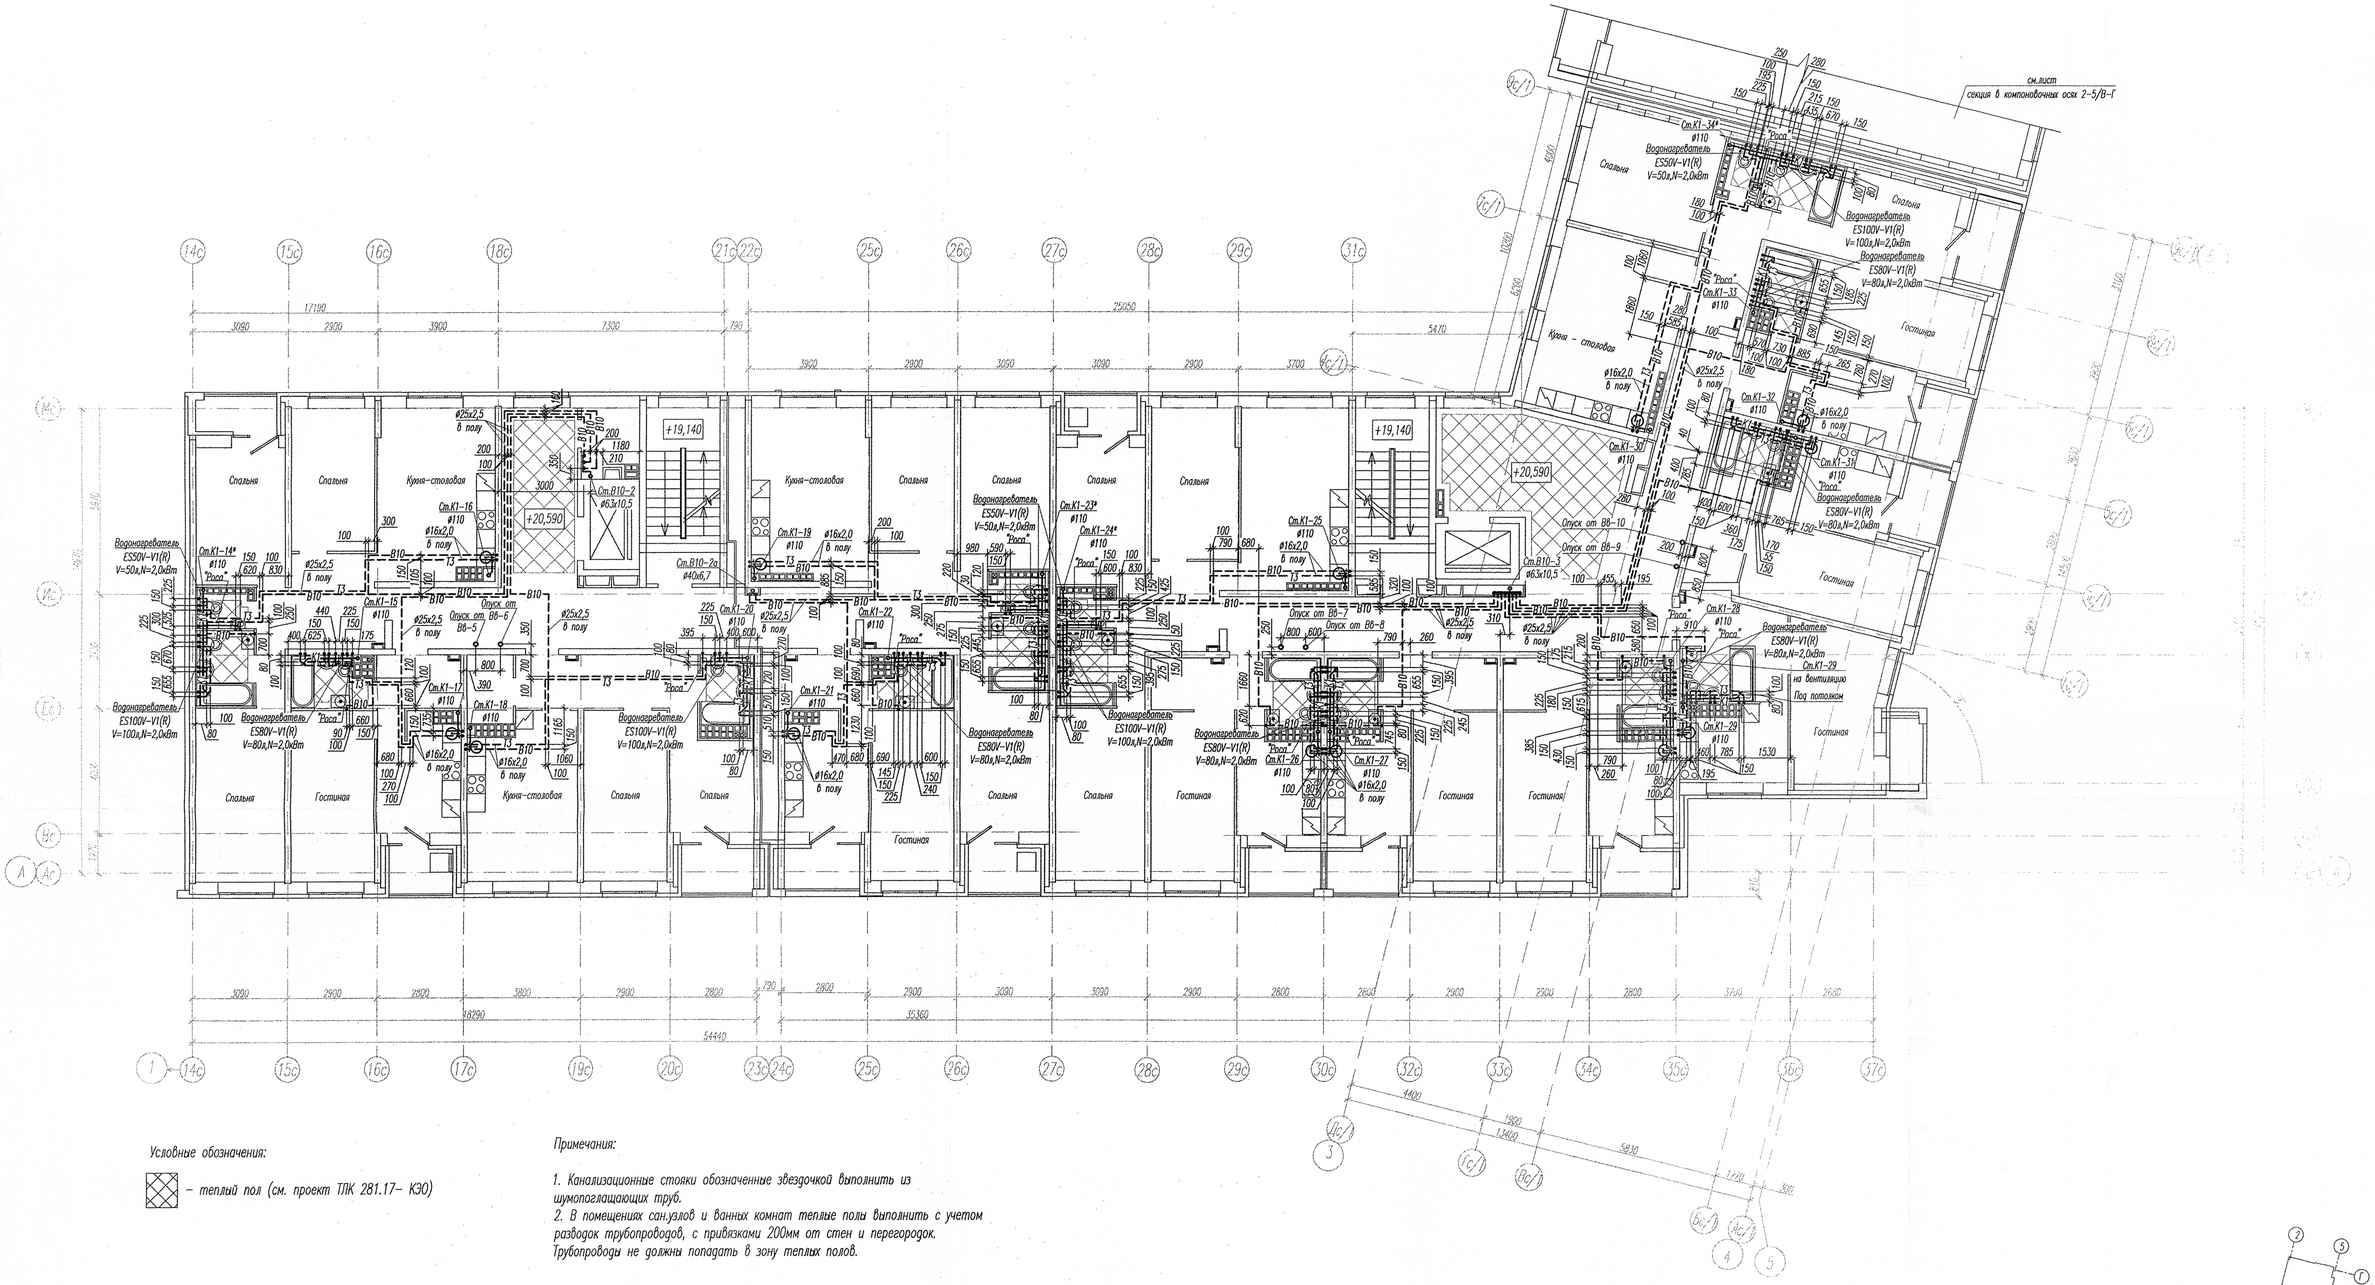

Условные обозначения:

– *теплый пол (см. проект ТЛК 281.17– КЭО)*

Примечания:

1. *Канализационные стояки обозначенные звездочкой выполнить из шумопоглащающих труб.*
2. *В помещениях сан.узлов и ванных комнат теплые полы выполнить с учетом разводок трубопроводов, с привязками 200мм от стен и перегородок. Трубопроводы не должны попадать в зону теплых полов.*

Компоновочная схема

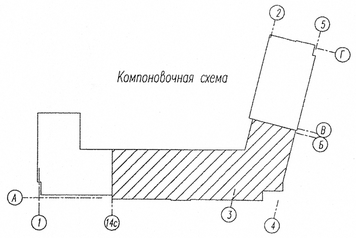

						АПУ2-160-13-ВК	
						Многоэтажная жилая застройка в районе улиц Сухогольской-Тенистой-Верхнеуфалейской-Хрустальногорской в Верх-Исетском районе г. Екатеринбурга. Участок 26	
1	–	Нов.	23-18		01.18		
Изм.	Кол.уч.	Лист.	№док.	Подпись	Дата		
Разработал		Шерстобитова			01.18	Жилой дом №13	Стадия: Р; Лист: 20; Листов:
Проверил		Ворона			01.18		
Гл.спец.		Пырова			01.18		
Н.контр.		Кармазина			01.18	План 8 этажа в осях 14с-27с, Ас-Нс	АО "Корпорация "Стройтрансгаз"

Копировал

Инв. N подл. | Подпись и дата | Взам. инв. N