
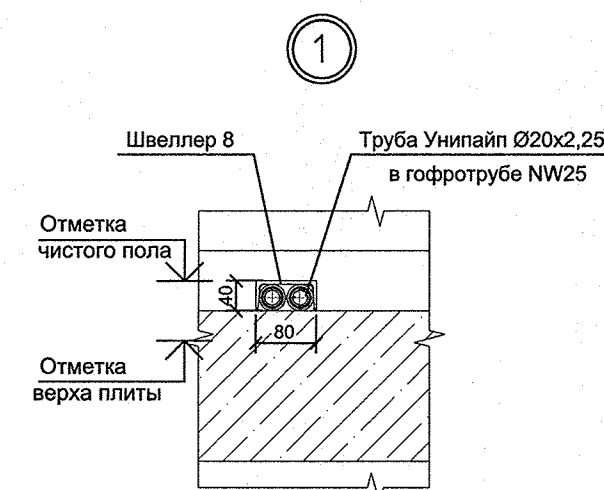
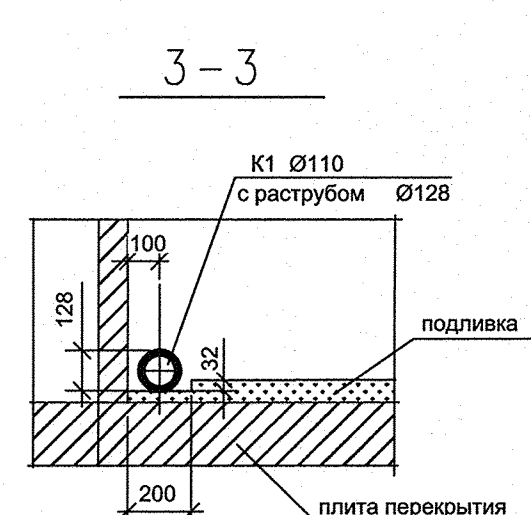


Номер помещения	Наименование	Площадь, м2	Кат. помещения
	ПОМЕЩЕНИЯ КВАРТИР		
1	Гостиная		
2	Спальная		
3	Кухня		
4	Прихожая		
5			
6	Сан.узел		
7	Ванная		
8	Балкон		
	итого		
	ОБЩЕДОМОВЫЕ ПОМЕЩЕНИЯ		
9	Коридор		
10	Лифтовой холл		
11	Лестничная клетка		
	итого		

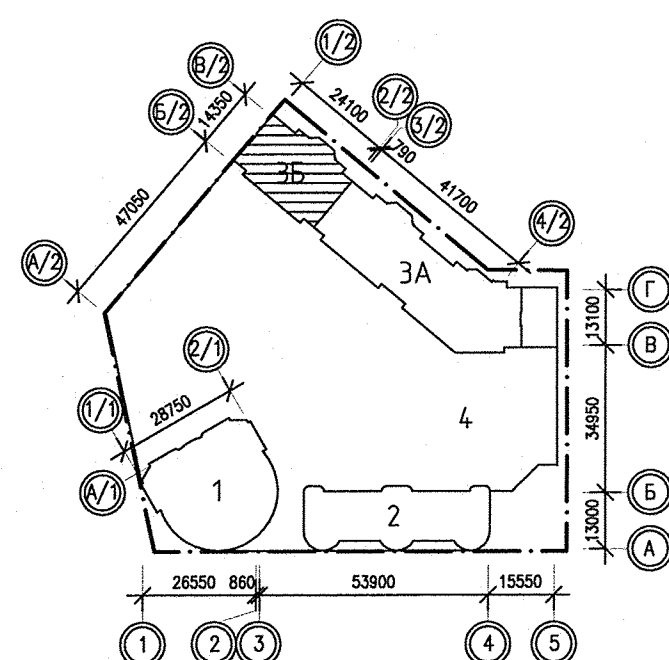

1. За относительную отм. 0,000 принята абсолютная отм. 237,40.
2. Привязку канализационных стояков см. на плане 1 этажа

						АПУ.026-03Б-ВК		
						Застройка по ул.Просторной – Павлодарской в Чкаловском районе г. Екатеринбургa (участок N1). Жилые дома со встроенно-пристроенными помещениями общественного назначения, трансформаторной подстанцией и подземной автостоянкой.		
Изм.	Коля.уч.	Лист	N док.	Подпись	Дата			
Разработал	Демченко	<i>Решетникова</i>			20.06.16	Пусковой комплекс 2 18-этажная блок-секция 3Б Стадия Лист Листов Р 7		
Проверил	Решетникова	<i>Решетникова</i>			20.06.16			
Гл. спец.	Решетникова	<i>Решетникова</i>			20.06.16			
Н. контр.	Шкляр	<i>Шкляр</i>			20.06.16			
						План 14-17 этажей ЗАО КОРПОРАЦИЯ АТОМСТРОЙКОМПЛЕКС		