


СОГЛАСОВАНО					
Инв. N подл.	Подпись и дата	Взам. инв. N			

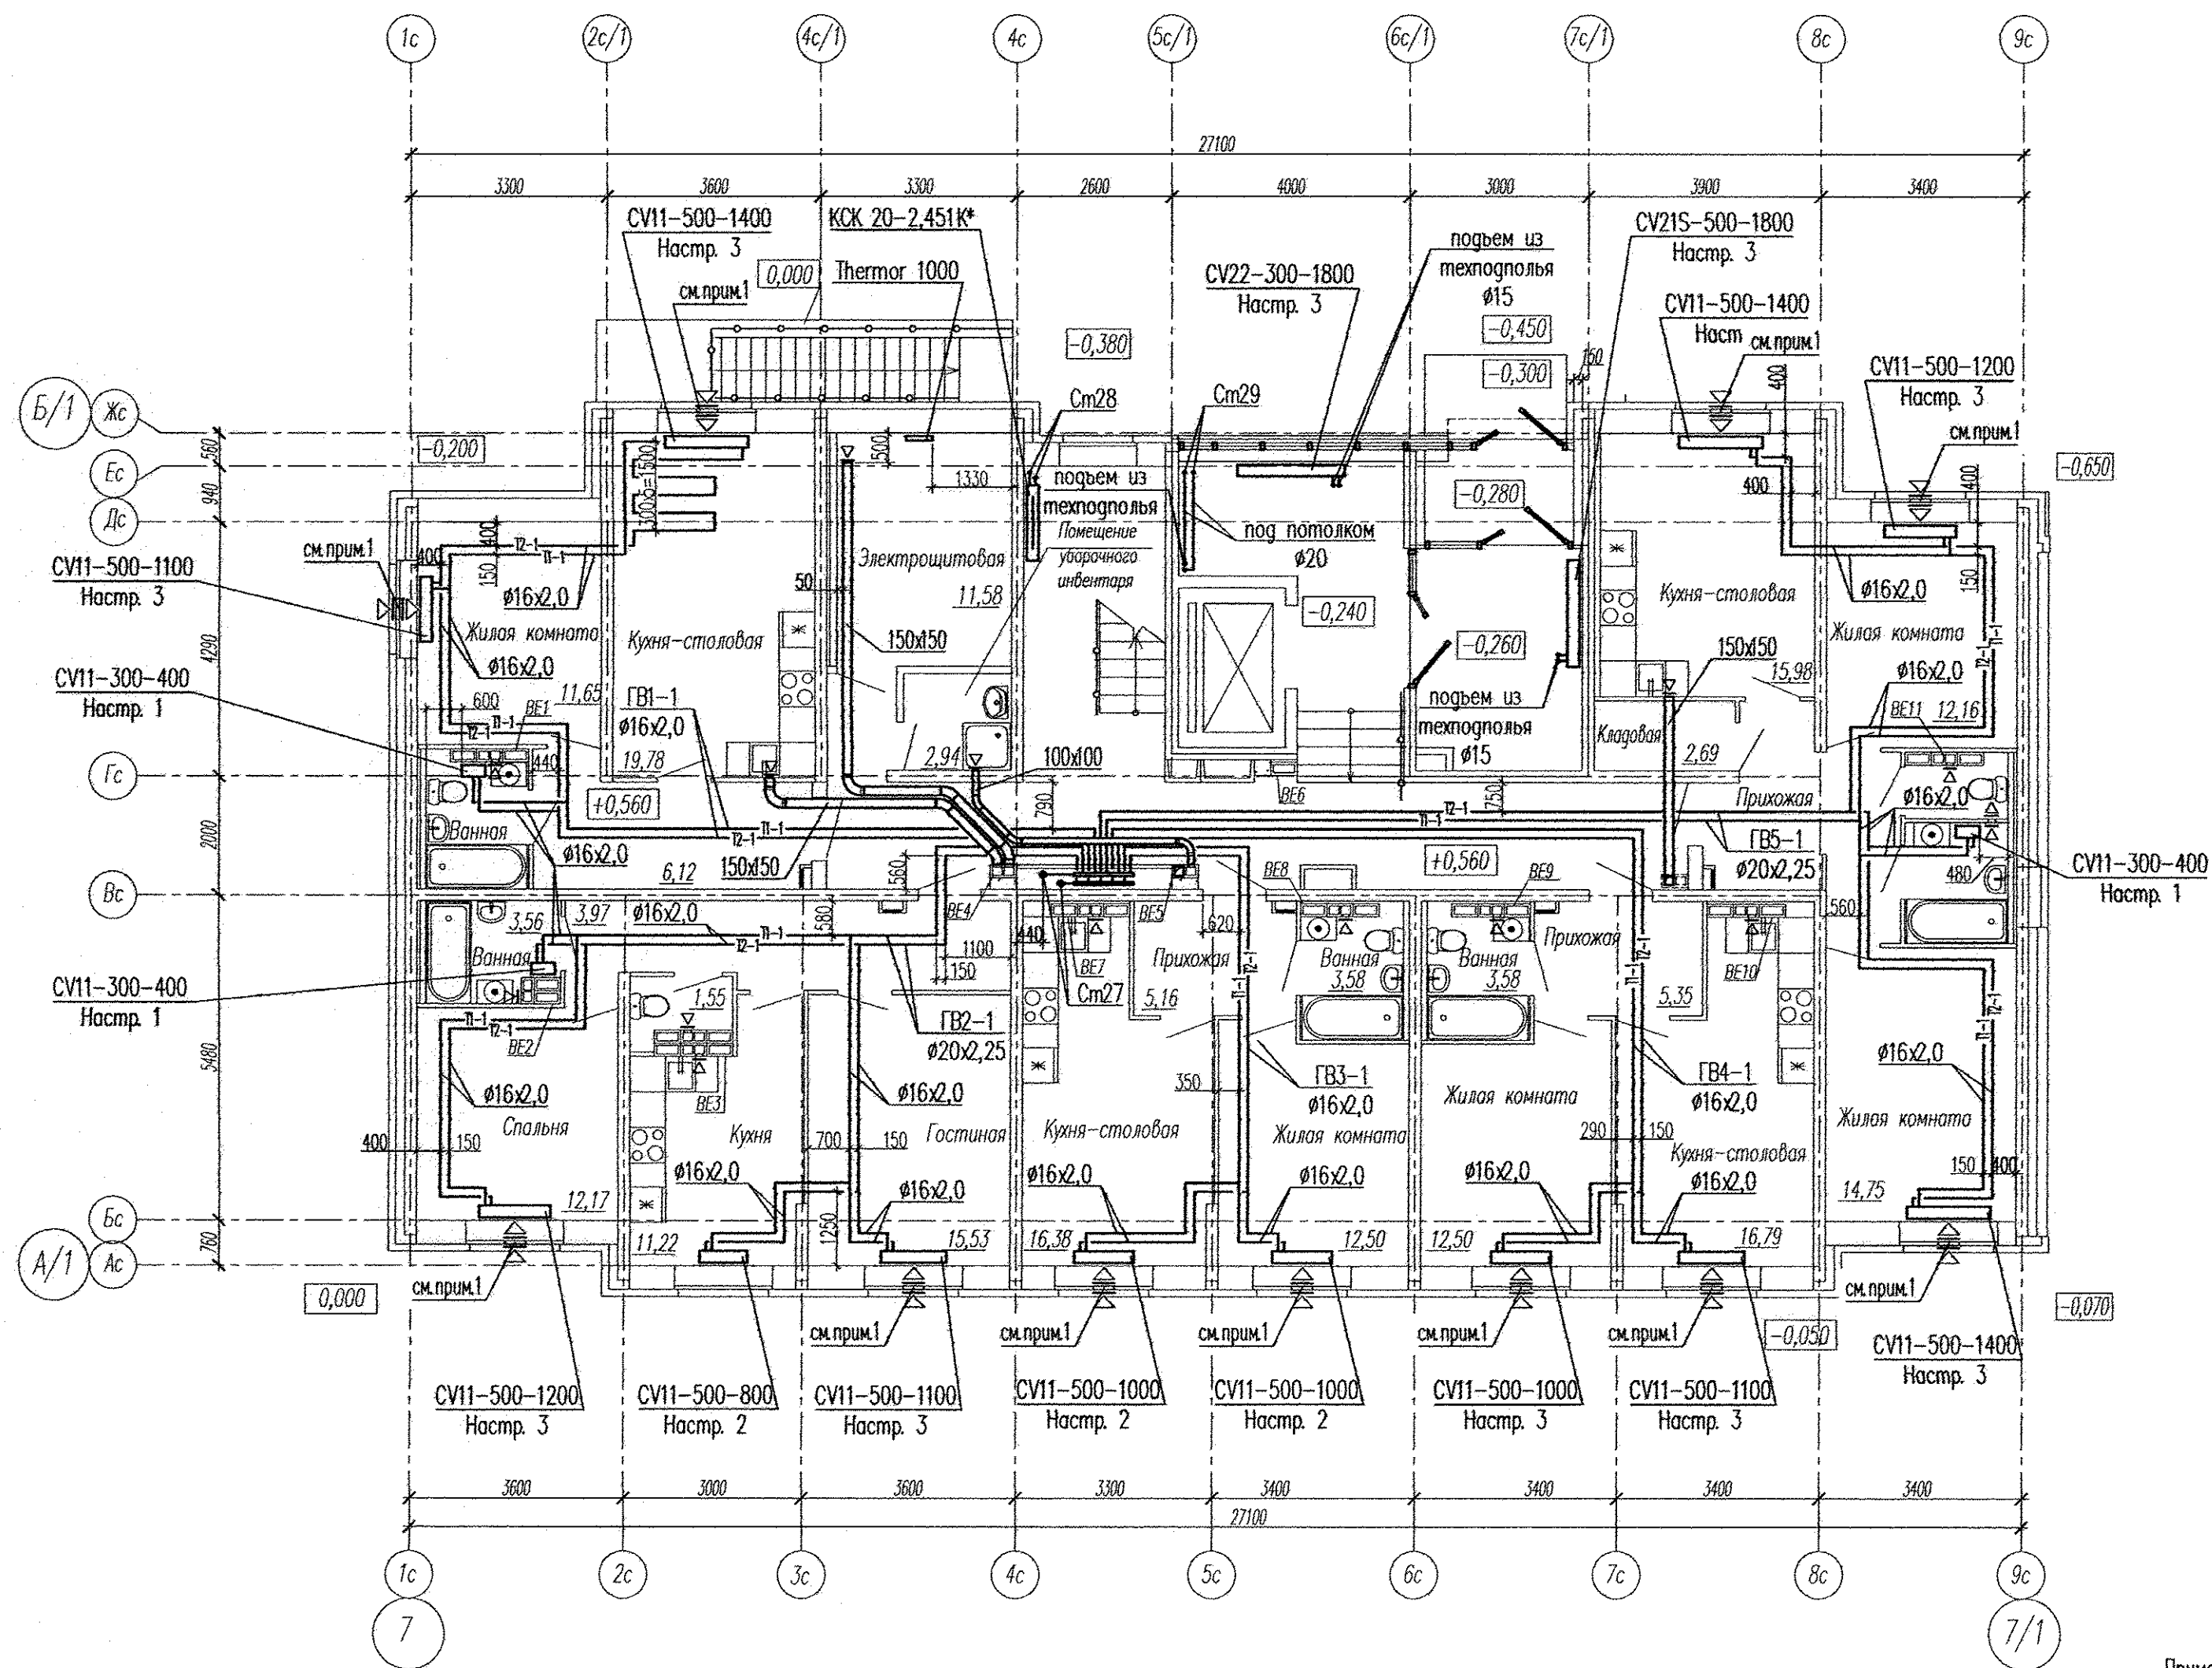

Примечания:

1. В указанных местах установить приточные клапаны в верхний импост открываемой створки окна или балконной двери.
2. В вентканалах установить решетки 1515pp. В переточных отверстиях установить решетки Р 150х150.
3. Для прокладки Ст27 в перекрытии просверлить отверстия Ø200мм в количестве 2шт. Для прокладки Ст28 и Ст29, а также подъемов к приборам в холле, в перекрытии просверлить отверстия Ø50мм в количестве 8шт. Привязку отверстий уточнить по месту.

АПУ2148-15.7-02-0В					
Жилой дом с нежилыми помещениями общественного назначения по ул. Тенистой в Верх-Исетском районе г. Екатеринбург					
Изм.	Кол.уч.	Лист	№ док.	Подпись	Дата
Разработал	Бабенко				15.11.16.
Проверил	Ашихмин				15.11.16.
Гл. спец.	Ашихмин				15.11.16.
Н. контр.	Кармазина				15.11.16.
Жилой дом 2 этап строительства Секция 7				Стация	Лист
План 1 этажа				Р	3
				Листов	
				3А0 "Корпорация "Атомстройкомплекс"	