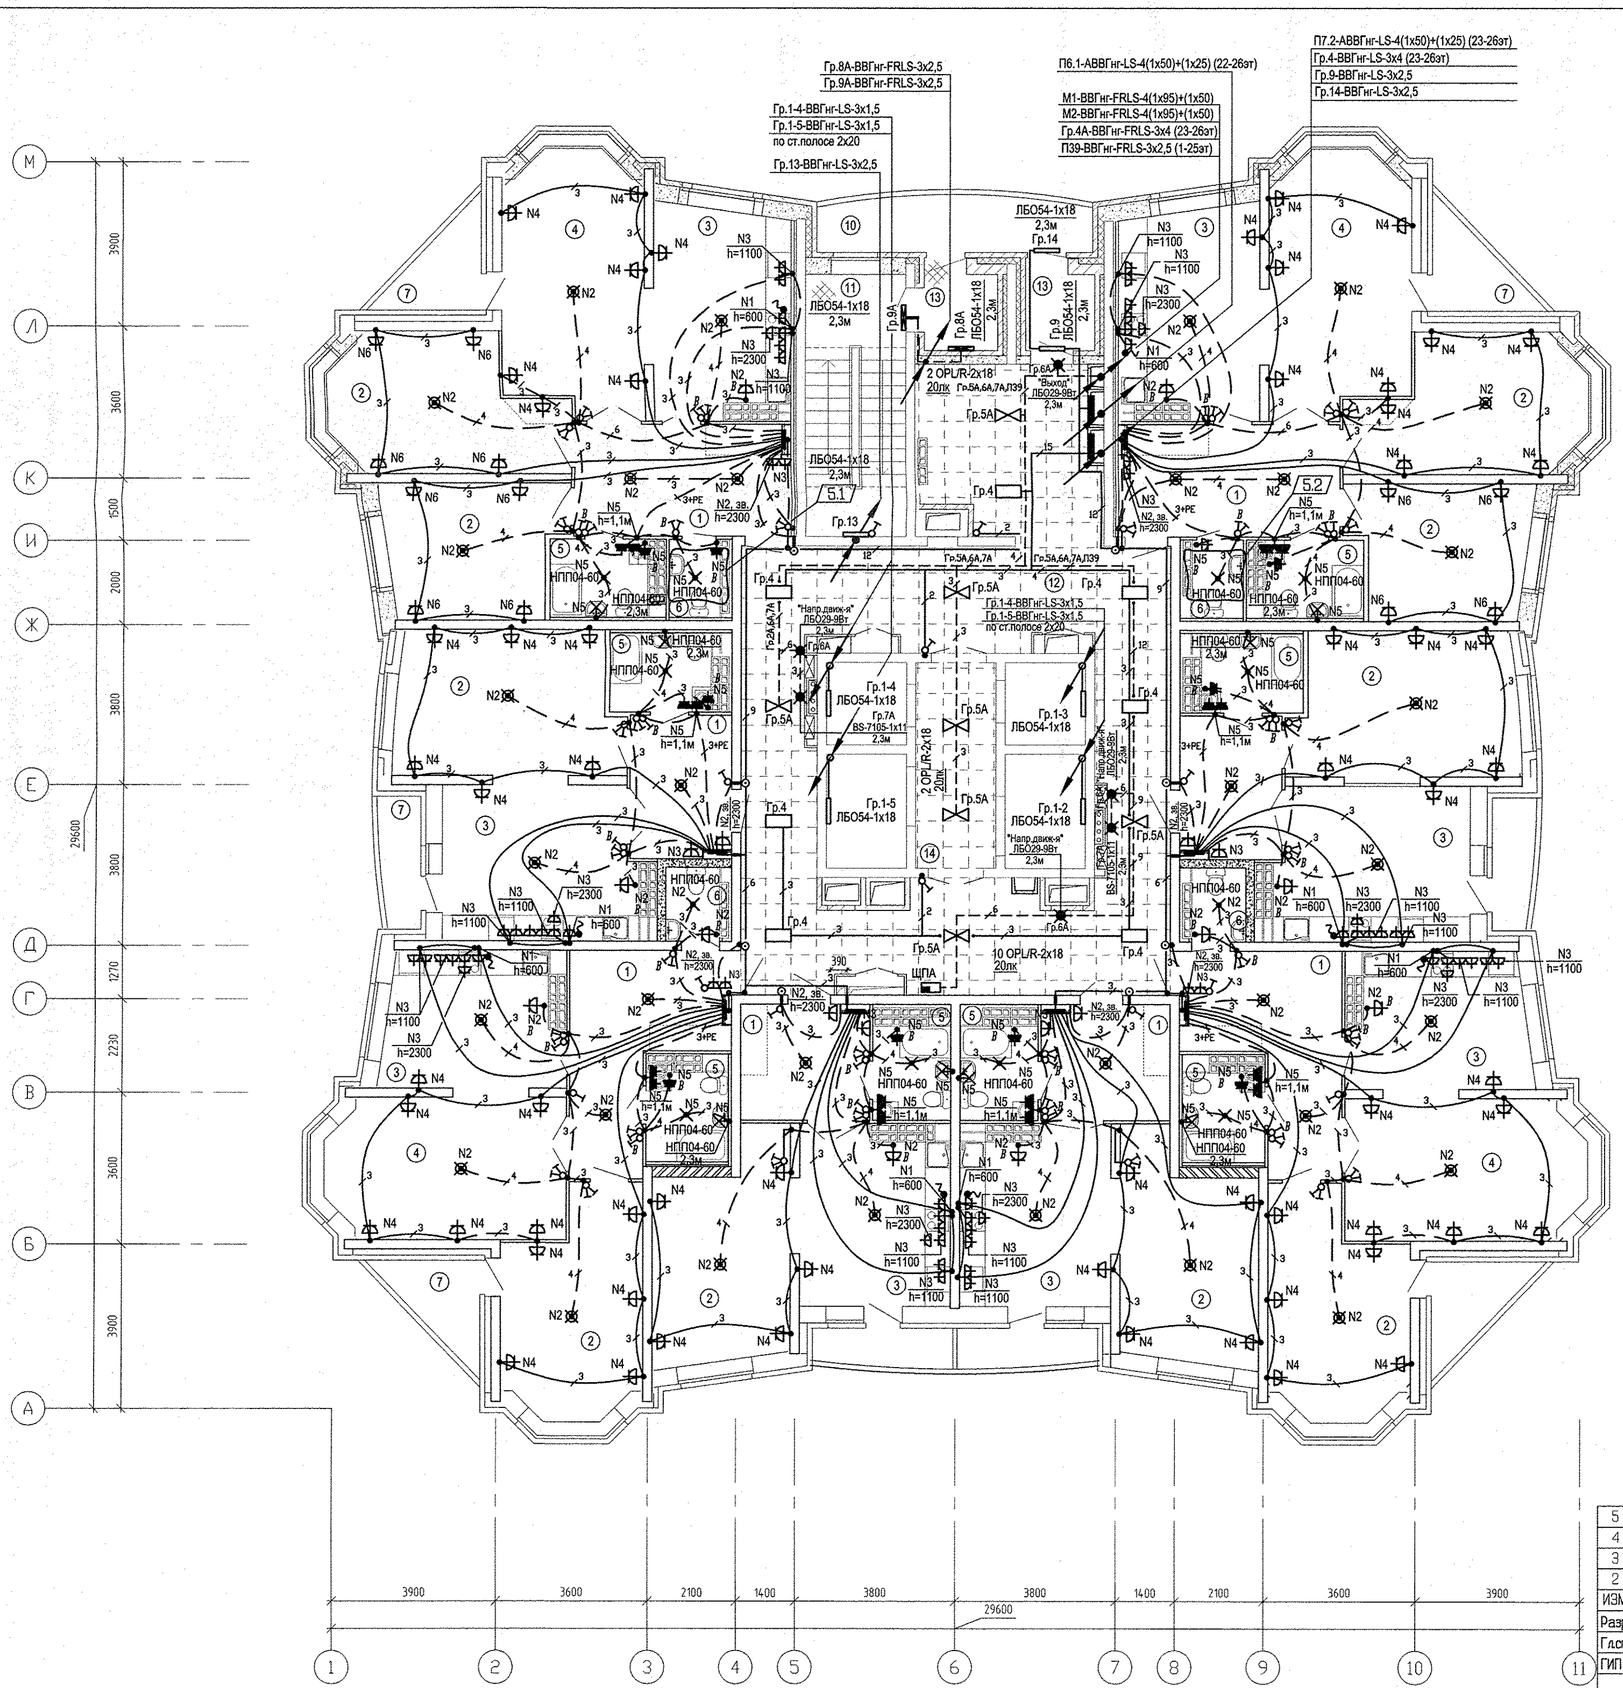


## ЭКСПЛИКАЦИЯ ПОМЕЩЕНИЙ

| Номер помещения | Наименование | Площадь, м2 | Кат. помещения |
|---|---|---|---|
| | ПОМЕЩЕНИЯ КВАРТИР | | |
| 1 | Холл(прихожая) | 88.16 | |
| 2 | Спальня | 89.60 | |
| 3 | Кухня | 122.48 | |
| 4 | Гостиная | 143.10 | |
| 5 | Ванная | 36.84 | |
| 6 | Сан. узел | 8.72 | |
| 7 | Лоджия | 27.04 | |
| | Итого помещений квартир: | 515.94 | |
| | ОБЩЕДОМОВЫЕ ПОМЕЩЕНИЯ | | |
| 10 | Переходная лоджия | 8.18 | |
| 11 | Лестничная клетка | 14.67 | |
| 12 | Коридор | 81.95 | |
| 13 | Тамбуры | 5.26 | |
| 14 | Лифтовый холл | 9.00 | |
| | | | |
| | Итого общедомовых помещений: | 119.06 | |

Примечание:

Распределение групп освещения по этажам в межквартирном коридоре см.лист 2
Привязки светильников см. АПУ.006-01-АИ, лист 5

Условные обозначения:

Вывод под плиту

| ИЗМ. | КОЛ.УЧ | ЛИСТ | N ДОК. | ПОДПИСЬ | ДАТА |
|---|---|---|---|---|---|
| 5 | 2 | – | 160-17 | | 10.05.17 |
| 4 | – | Зам | 07-17 | | 17.03.17 |
| 3 | 2 | – | 305-16 | | 11.11.16 |
| 2 | – | Зам | 167-16 | | 17.10.16 |

| | | | |
|---|---|---|---|
| Разработал | Карманова | | 20.05.16 |
| Гл.спец. | Багина | | 20.05.16 |
| ГИП | Привыткова | | 17.09.17 |
| ГАП | Чирков | | 20.05.16 |

АПУ.006-01-ЭЛ

Жилой комплекс по улицам Амундсена–Разливная в Ленинском районе г.Екатеринбурга.

Пусковой комплекс 1
28-этажный жилой дом N1

| СТАДИЯ | ЛИСТ | ЛИСТОВ |
|---|---|---|
| Р | 19 | |

План 25 этажа.
Расположение электрических сетей

ЗАО КОРПОРАЦИЯ АТОМСТРОЙКОМПЛЕКС

| | | | |
|---|---|---|---|
| ГИП | Привыткова | | 10.05.17 |
| СС | Бородина | | 10.05.17 |
| ГАП | Суслик | | 10.05.17 |
| АР | Пашаева | | 10.05.17 |
| ОВ | Решетникова | | 10.05.17 |
| ВК | | | |

Взам. инв.N | Подпись и дата | Инв.N подл.

КОПИРОВАЛ | Формат А2