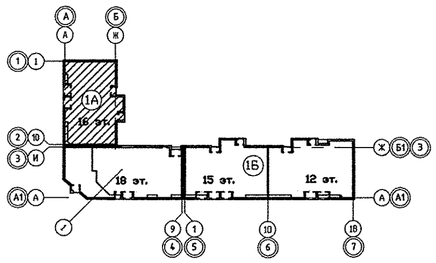

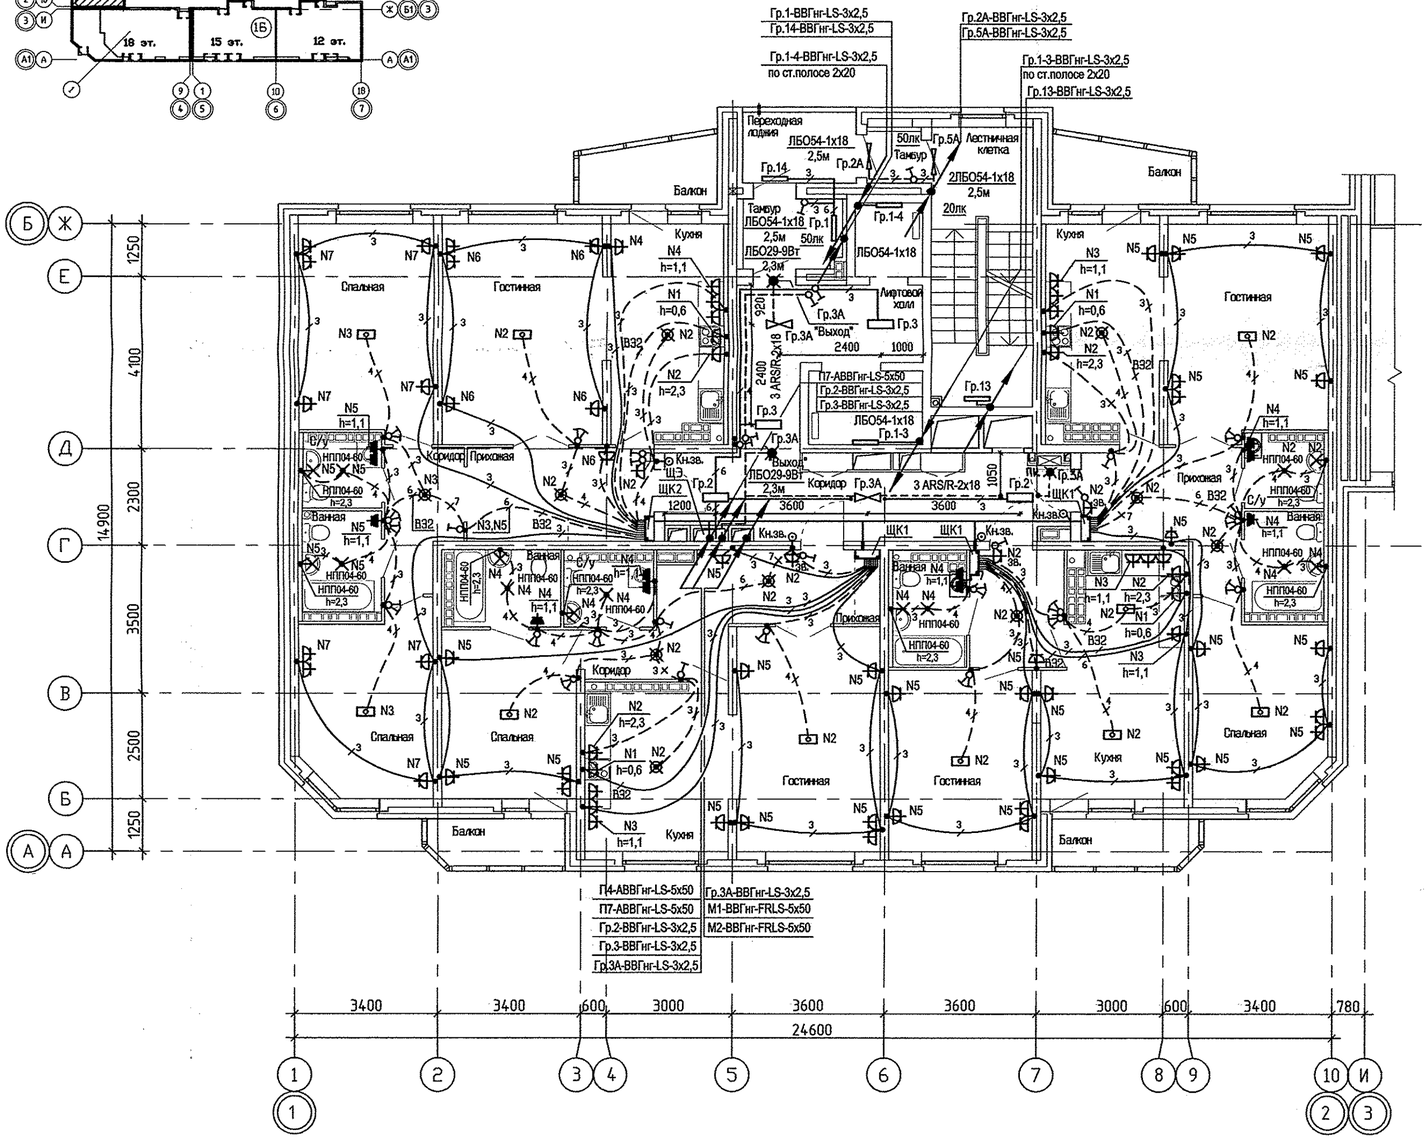

Инв.N подл.	Подпись и дата	Взам. инв.N	
СОГЛАСОВАНО АР Чирков			
СОГЛАСОВАНО ОВ Пашаева			
СОГЛАСОВАНО ВК Курчавова			
СОГЛАСОВАНО СС Чижик 03.13			

ИЗМ.	КОЛ.УЧ	ЛИСТ	N ДОК.	ПОДПИСЬ	ДАТА
Гл.спец.	Смирнова				03.13
Проверил	Багина				03.13
Разработал	Карманова				03.13

АПУ.012-01А-ЭЛ

Жилой дом переменной этажности со встроенно-пристроенными объектами общественного назначения и подземной автостоянкой в границах улиц Поведы-Бакинских комиссаров-Никитина в Орджоникидзевском районе г. Екатеринбурга

16-18-этажная блок-секция 1А

СТАДИЯ	ЛИСТ	ЛИСТОВ
Р	27	

План 7-11 этажей в осях 1-2. Расположение электрических сетей

ЗАО КОРПОРАЦИЯ АТОМСТРОЙКОМПЛЕКС

КОПИРОВАЛ

Формат А2