




Внешний вид адресной таблички



Внешний вид декоративной решетки



Чертеж декоративной решетки

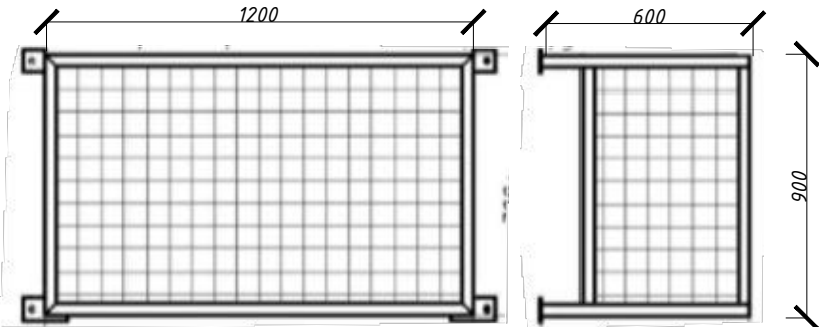

УСЛОВНЫЕ ОБОЗНАЧЕНИЯ:

- Указатель наименования улицы и номер дома
- Место возможного размещения настенной вывески из объемных световых букв (Н=0,4 м) без подложки
- Место возможного размещения информационной таблички

- Место возможного размещения наружного блока кондиционера с использованием маскировочной декоративной решетки в цвет части фасада, к которой она будет крепиться (ВаумитWeiss - белый, Ваумит 0882 - серый, Ваумит 0372 - коричневый, Ваумит 0365 - бежевый).

Расположение наружных блоков кондиционеров для помещений первого этажа возможно в подвале многоквартирного дома, только после получения письменного согласования от органов муниципальной и/или государственной власти и управляющей организации, обслуживающей многоквартирный дом.

Завод СИЗ

31/
2 стр

31

ул. Белинского

ул. Щорса

004.06-26-ПФ

Паспорт фасадов жилого дома по ул. Фрунзе, д. 31
в г. Екатеринбург

Схема размещения дополнительного
оборудования, дополнительных
элементов и устройств

Стадия/Лист/Листов
14

Фасад со стороны ул.
Белинского

ИП Абрамова М.А.


Разработ. Абрамова

06.26

Фасад торцевой со стороны ул. Щорса

Вывеска ЖК согласована в составе эскизного проекта
"Комплексная застройка в квартале улиц Фрунзе -Белинского -
Щорса - Степана Разина в г. Екатеринбург. Секция 1.1", шифр
009/4 - 02.21 - ЭП.
Письмо о согласовании №21.11-25/001/6278 от 14.10.2024 г.

Фасад торцевой со стороны завода СИЗ

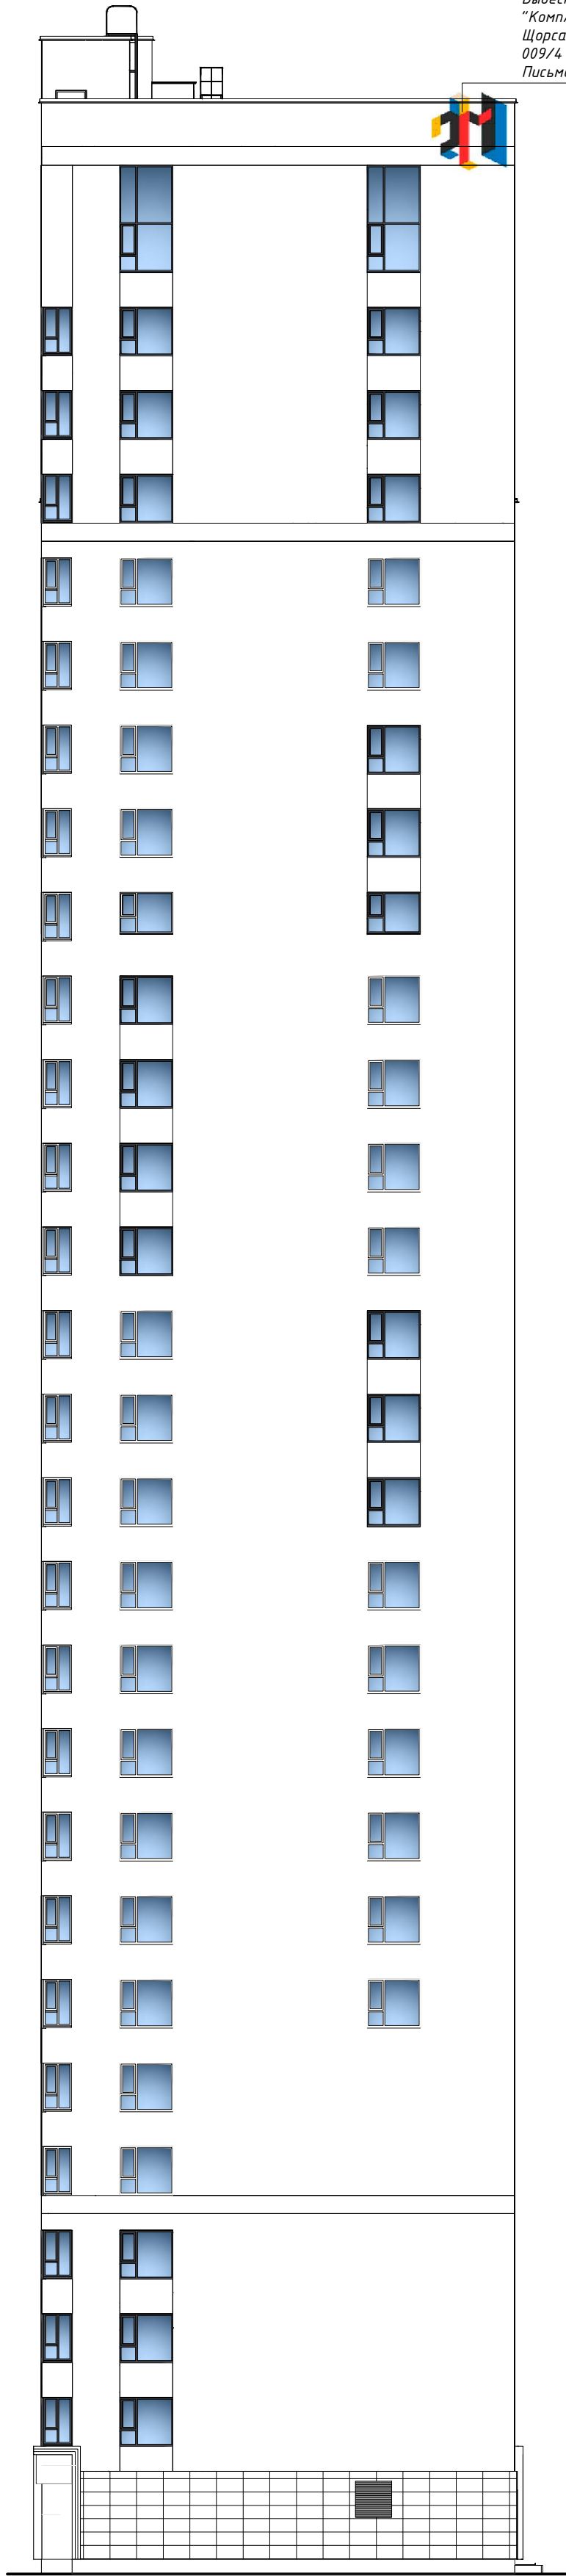

УСЛОВНЫЕ ОБОЗНАЧЕНИЯ:



- Место возможного размещения наружного блока кондиционера с использованием маскировочной декоративной решетки в цвет части фасада, к которой она будет крепиться (Ваумит Weiss - белый, Ваумит 0882 - серый, Ваумит 0372 - коричневый, Ваумит 0365 - бежевый).

Расположение наружных блоков кондиционеров для помещений первого этажа возможно в подвале многоквартирного дома, только после получения письменного согласования от органов муниципальной и/или государственной власти и управляющей организации, обслуживающей многоквартирный дом.

Завод СИЗ

31/
2 стр

31


ул. Щорса

ул. Белинского

Внешний вид декоративной решетки



Чертеж декоративной решетки

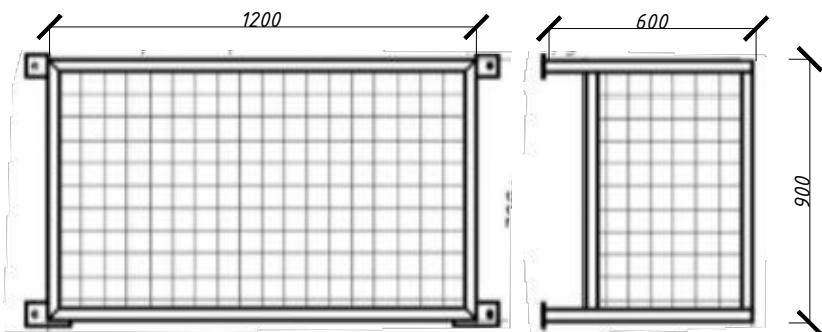

						004.06-26-ПФ			
						Паспорт фасадов жилого дома по ул. Фрунзе, д. 31 в г. Екатеринбург			
Изм.	Кол.уч	Лист	И док.	Подпись	Дата	Схема размещения дополнительного оборудования, дополнительных элементов и устройств	Стадия	Лист	Листов
								15	
						Фасады торцевые	ИП Абрамова М.А.		
Разработ	Абрамова				06.26				



УСЛОВНЫЕ ОБОЗНАЧЕНИЯ:

- ВЫВЕСКА

- Место возможного размещения настенной вывески из объемных световых букв (H=0,4 м) без подложки

- Место возможного размещения информационной таблички


- Место возможного размещения наружного блока кондиционера с использованием маскировочной декоративной решетки в цвет части фасада, к которой она будет крепиться (Baumit Weiss - белый, Baumit 0882 - серый, Baumit 0372 - коричневый, Baumit 0365 - бежевый).

Расположение наружных блоков кондиционеров для помещений первого этажа возможно в подвале многоквартирного дома, только после получения письменного согласования от органов муниципальной и/или государственной власти и управляющей организации, обслуживающей многоквартирный дом.

Внешний вид декоративной решетки



Чертеж декоративной решетки

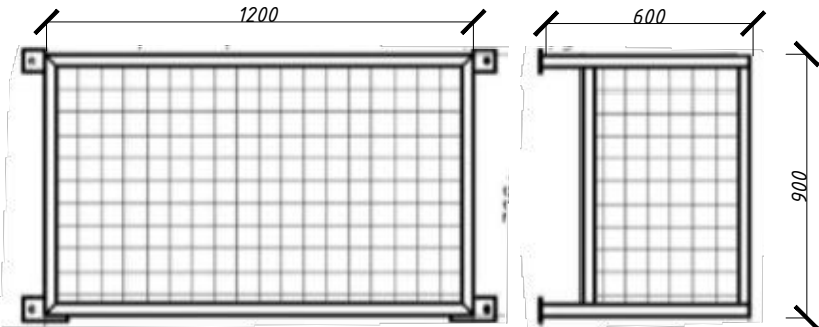

Завод СИЗ

31/
2 стр

31

ул. Щорса

ул. Белинского

004.06-26-ПФ

Паспорт фасадов жилого дома по ул. Фрунзе, д. 31
в г. Екатеринбург

Схема размещения дополнительного
оборудования, дополнительных
элементов и устройств


СтадияЛистЛистов
16

Фасад дворовой

ИП Абрамова М.А.

РазработАбрамова

06.26

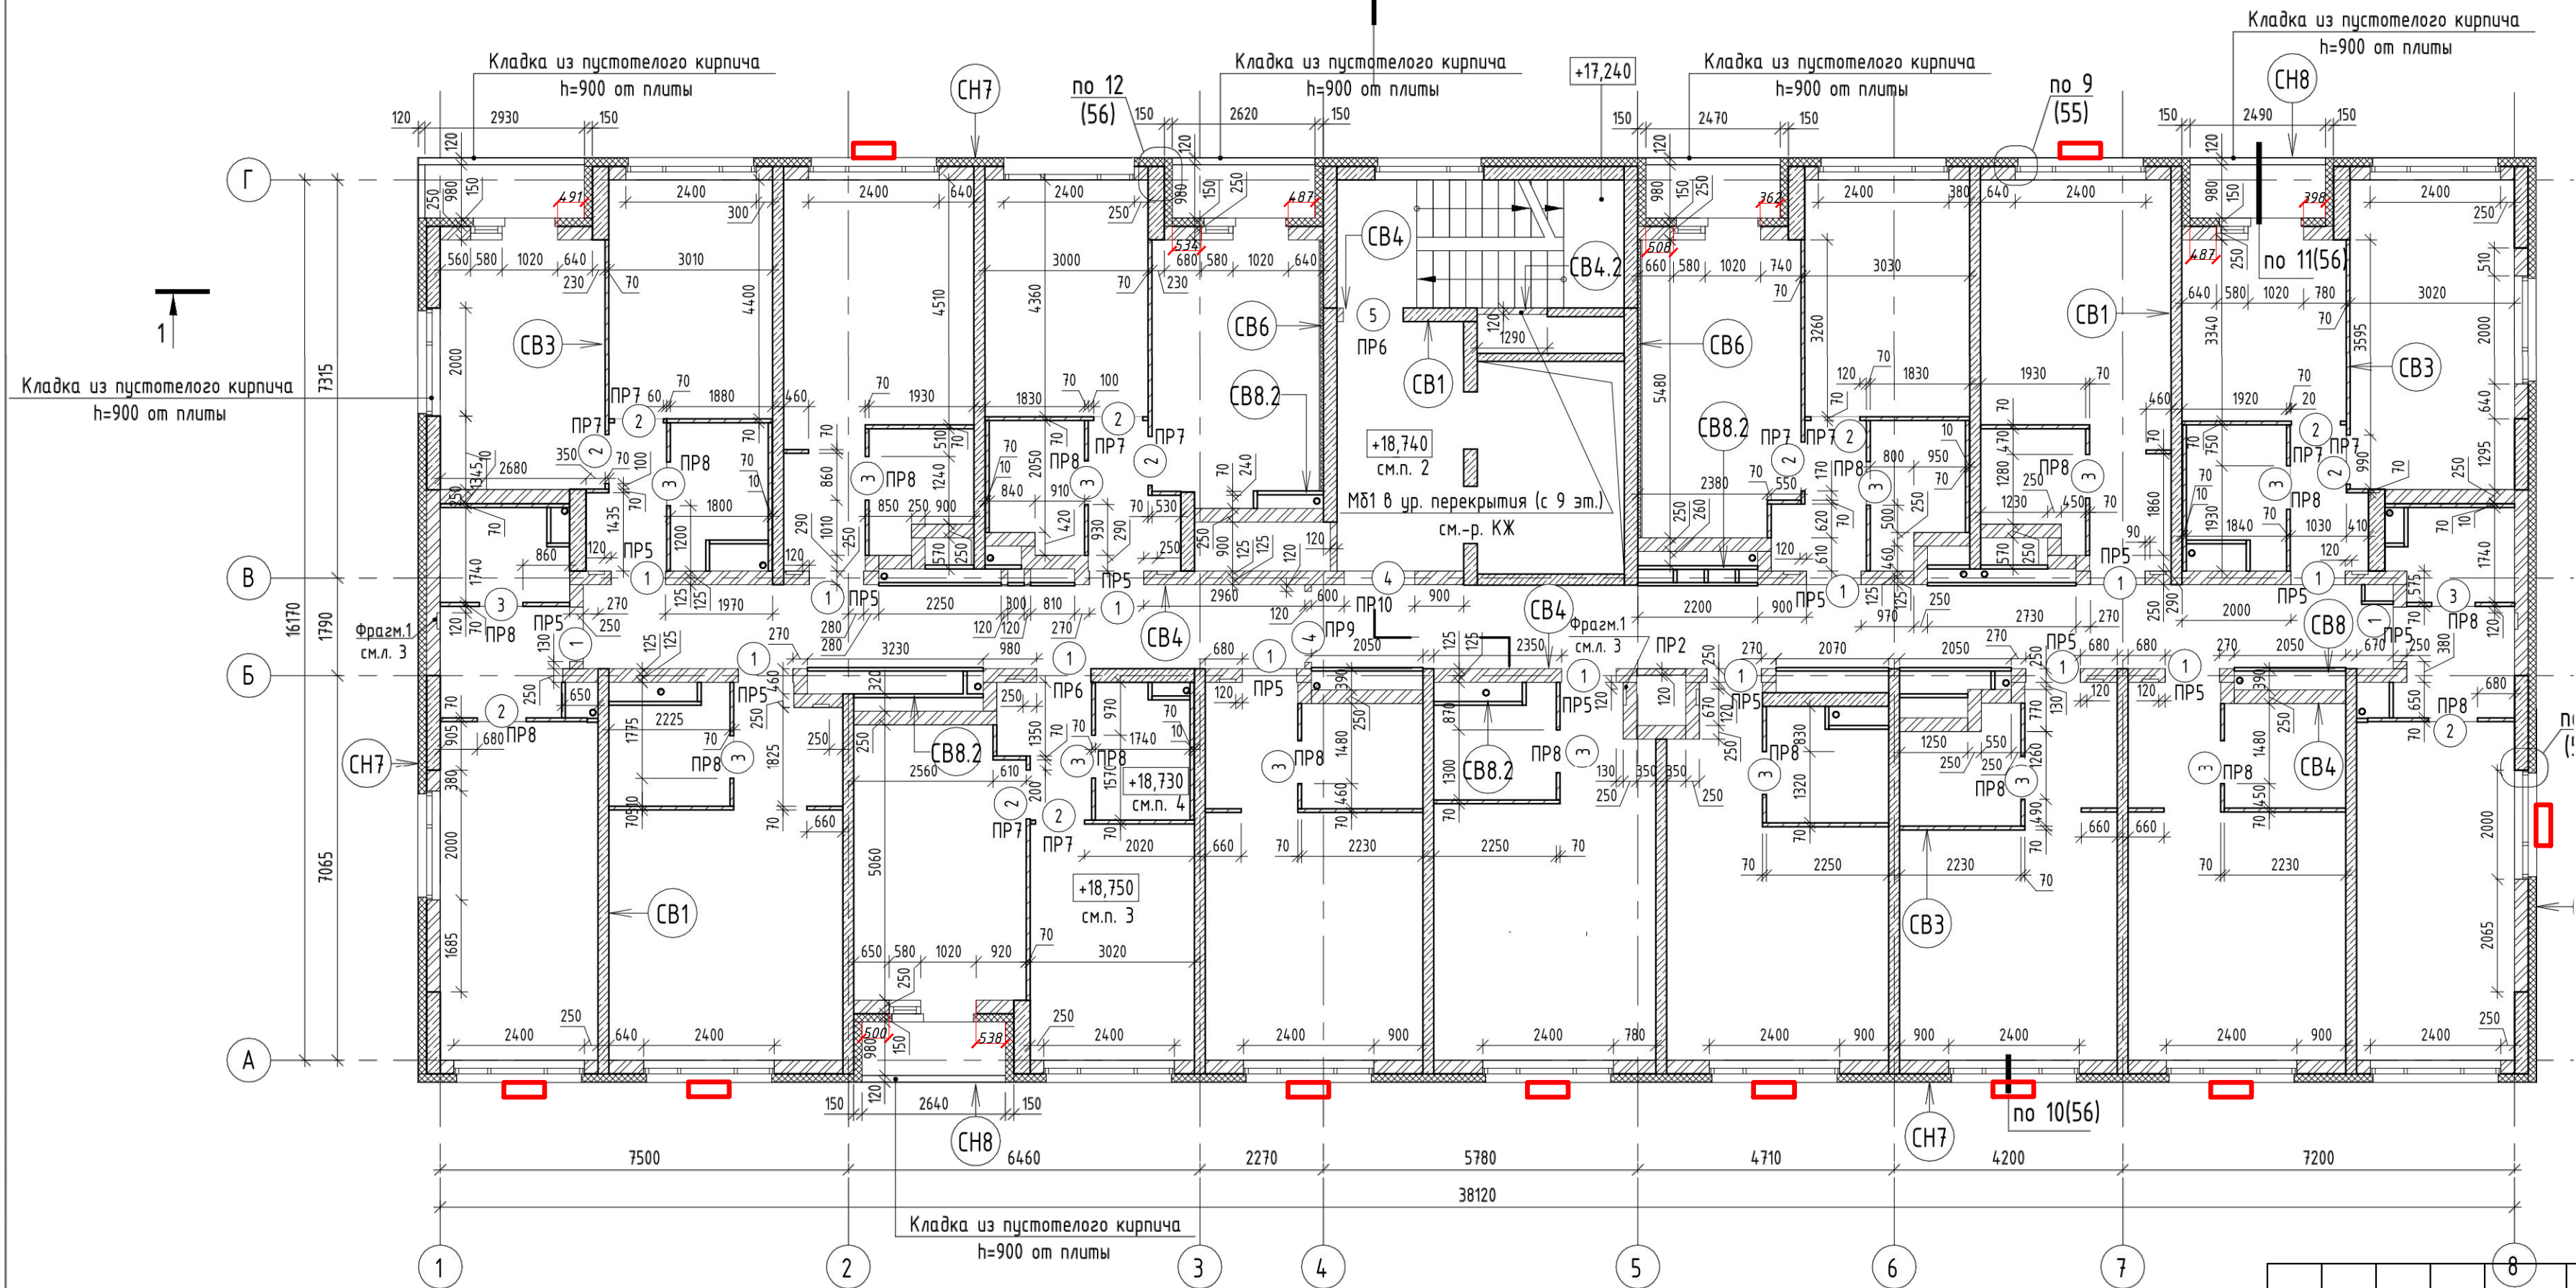

— Место возможного размещения наружного блока кондиционера с использованием маскировочной декоративной решетки в цвет части фасада, к которой она будет крепиться (Baumit Weiss – белый, Baumit 0882 – серый, Baumit 0372 – коричневый, Baumit 0365 – бежевый).

Размещение наружных блоков для однокомнатных квартир предусматривается внутри лоджий на стенах из кирпича.

				8		004.06-26-ПФ			
						Паспорт фасадов жилого дома по ул. Фрунзе, д. 31 в г. Екатеринбург			
Изм.	Кол.уч	Лист	N док.	Подпись	Дата		Стадия	Лист	Листов
								17	
						Расположение наружных блоков в плане	ИП Абрамова М.А.		
Разработ					Абрамова	06.26			

СВЕДЕНИЯ О КОРРЕКТИРОВКЕ ПАСПОРТА

№ п/п	Дата корректировки паспорта фасадов	Автор паспорта фасадов	Обоснование	Сведения о ранее согласованных паспортах фасадов, (дата утверждения, автор паспорта фасадов)
	17.06.2026 г.	Индивидуальный предприниматель Абрамова Мария Андреевна	Изменение размеров маскировочных корзин наружных блоков кондиционеров	18.02.2025 г. №21.11-25/001/727 шифр 008.07-24-ПФ автор: ИП Абрамова М.А.

						004.06-26-ПФ			
						Паспорт фасадов жилого дома по ул. Фрунзе, д. 31 в г. Екатеринбург			
Изм.	Кол.уч	Лист	N док.	Подпись	Дата		Стадия	Лист	Листов
								19	
						Сведения о корректировке паспорта	ИП Абрамова М.А.		
Разработ.		Абрамова			06.26				