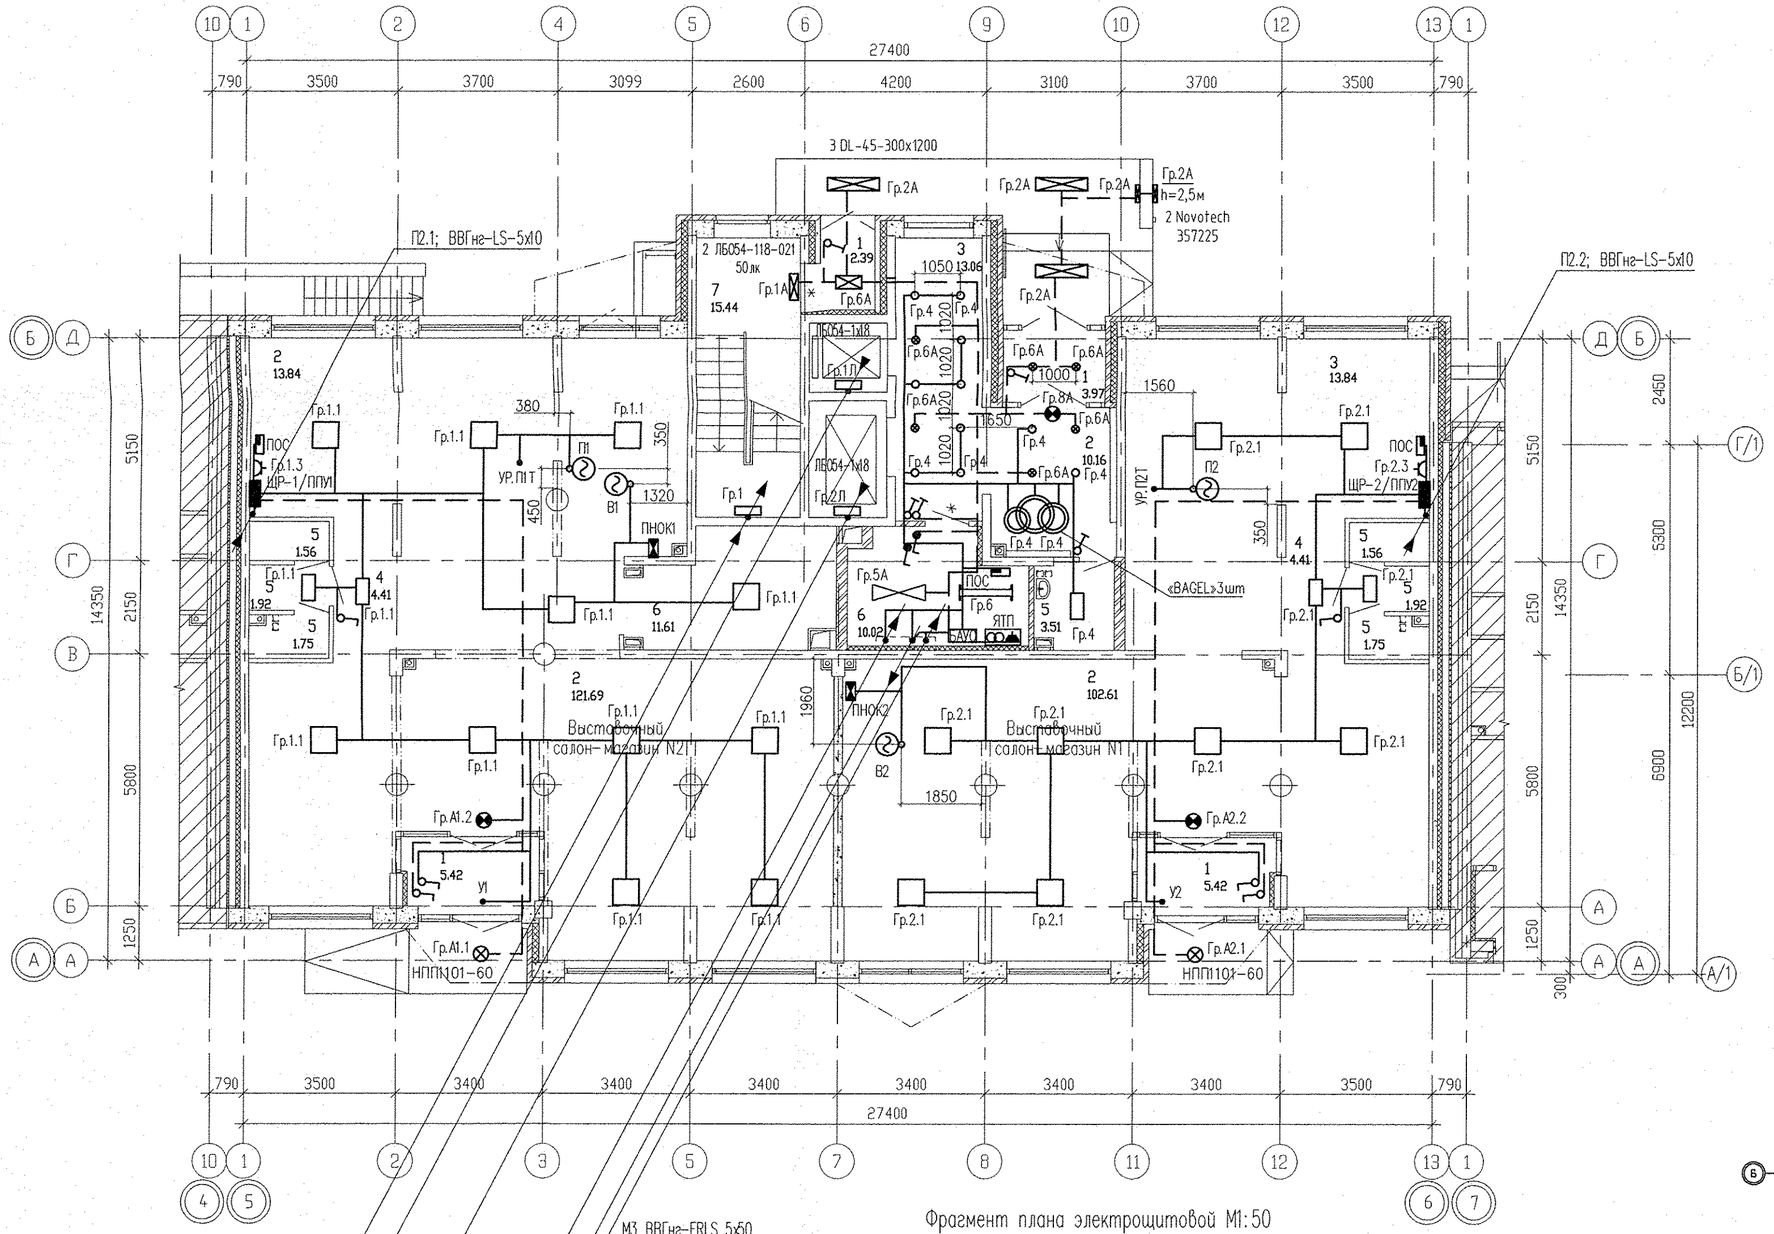

Экспликация помещений

Номер помещения	Наименование	Площадь м2	Кат. помещения	Освещенность, лк	Тип и количество светильников
	Выставочный салон-магазин N1				
1	Тамбур	5,42			
2	Торговый зал	102,61			7 ARS/S-4x18
3	Помещение администрации	13,84			1 ARS/S-4x18
4	Коридор	4,41			1 ARS/S-2x18
5	Санузел с мойкой уборочного инвентаря	5,23			1 ARS/S-2x18
	Итого площадь салона-магазина N1 :	131,51			
	Итого общая площадь салона-магазина N1: (по внутренним граням наружных стен)	137,00			
	Выставочный салон-магазин N2				
1	Тамбур	5,42			
2	Торговый зал	121,69			7 ARS/S-4x18
3	Помещение администрации	13,84			1 ARS/S-4x18
4	Коридор	4,41			1 ARS/S-2x18
5	Санузел с мойкой уборочного инвентаря	5,23			1 ARS/S-2x18
6	Кладовая	11,61			1 ARS/S-4x18
	Итого площадь салона-магазина N2 :	162,20			
	Итого общая площадь салона-магазина N2: (по внутренним граням наружных стен)	170,00			
	Общедомовые помещения				
1	Тамбур	3,97		50	1 ARS/R-2x18+
					2 ZOCCO LED12
2	Тамбур (Вестибюль)	10,16		100	4 ZOCCO LED12
3	Лифтовой холл	13,06		100	10 ZOCCO LED12
5	Санузел с мойкой уборочного инвентаря	3,51		75	1 НППП301-1х18
6	Электрощитовая	10,02		200	2 ЛСП44-2х36
7	Лестничная клетка	15,44		50	2 ЛБ054-118-021
	Итого (общедомовые помещения):	58,55			

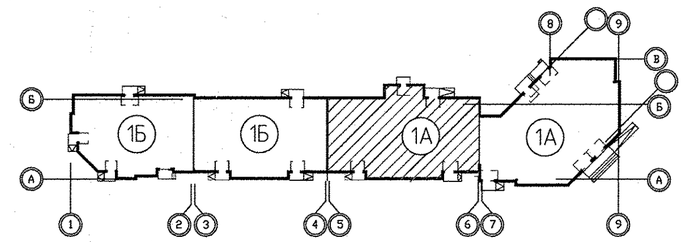

Фрагмент плана электрощитовой М1:50

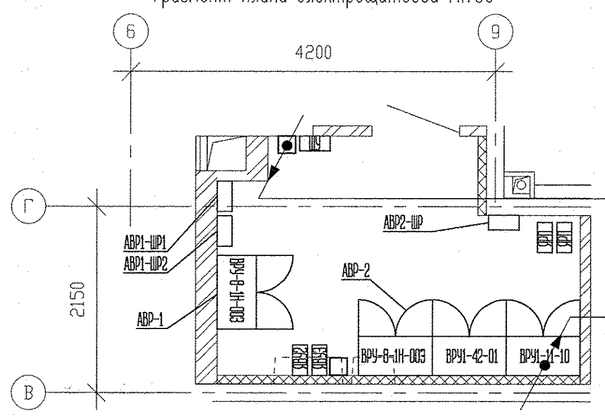

Гр.1-ВВГнг-LS-3х2,5

Гр.1Л-ВВГнг-LS-3х2,5
сталь 2х20

Гр.2Л-ВВГнг-LS-3х2,5
сталь 2х20

М3 ВВГнг-FRLS 5х50
М4 ВВГнг-FRLS 5х50
Гр.1А-ВВГнг-FRLS-3х2,5
Гр.3А-ВВГнг-FRLS-3х2,5
Гр.4А-ВВГнг-FRLS-3х2,5
Гр.7А-ВВГнг-FRLS-3х1,5
Гр.8А-КПСнг-FRLS-2х1,5
П3.2 ВВГнг-FRLS-3х1,5

П1.1 АВВГнг.LS-4(1х50)+1х25 до 6 этажа
П1.2 АВВГнг.LS-4(1х50)+1х25
Гр.2-ВВГнг-LS-3х2,5
Гр.3-ВВГнг-LS-3х2,5
П.5.1-ВВГнг-LS-5х6
П.5.2-ВВГнг-LS-3х1,5
П.5.3-ВВГнг-LS-3х1,5
П.5.4-ВВГнг-LS-5х4,0
Полоса стальная 40х4
3.1

Гр.1-ВВГнг-LS-3х2,5
Гр.5-ВВГнг-LS-3х2,5
Гр.6-ВВГнг-LS-3х1,5
Гр.5А-ВВГнг-FRLS-3х1,5

Гр.7-ВВГнг-LS-3х2,5
П2.1; ВВГнг-LS-5х10
П2.2; ВВГнг-LS-5х10
П3.4; ВВГнг-LS-5х16
Полоса стальная 2 х 40х4

Ввод питающего кабеля N1
Ввод питающего кабеля N2
2 Ст.пол. 50х5

3	1	–	312-16		11.16	АПУ.031-01А-ЭЛ
2	–	Зам.	285-16		10.16	Жилой комплекс со встроенными объектами общественного назначения и подземной автостоянкой в квартале улиц Бакинских Комиссаров-Калинина-Уральских рабочих-пер.Сосновый в Орджоникидзевском районе г. Екатеринбурга
Изм.	Кол.уч.	Лист	N док.	Подпись	Дата	
Разраб.		Кокоулин			06.16	Пусковой комплекс 1. Многосекционный жилой дом N 1. 11-14-этажная блок-секция 1А
Проверил		Бунтури			06.16	Стадия: Р; Лист: 16; Листов:
Глав. спец.		Бодрова			06.16	План 1 этажа в осях 5-6. Расположение электрических сетей.
ГАП		Чирков			06.16	ЗАО КОРПОРАЦИЯ АТОМСТРОЙКОМПЛЕКС

Формат А2

СОГЛАСОВАНО: ВК Рещетникова 06.16; СС Чижик 06.16; АР Сэслык 06.16; ОВ Гущин 06.16

Инв.N подл. | Подпись и дата | Взам. инв.N