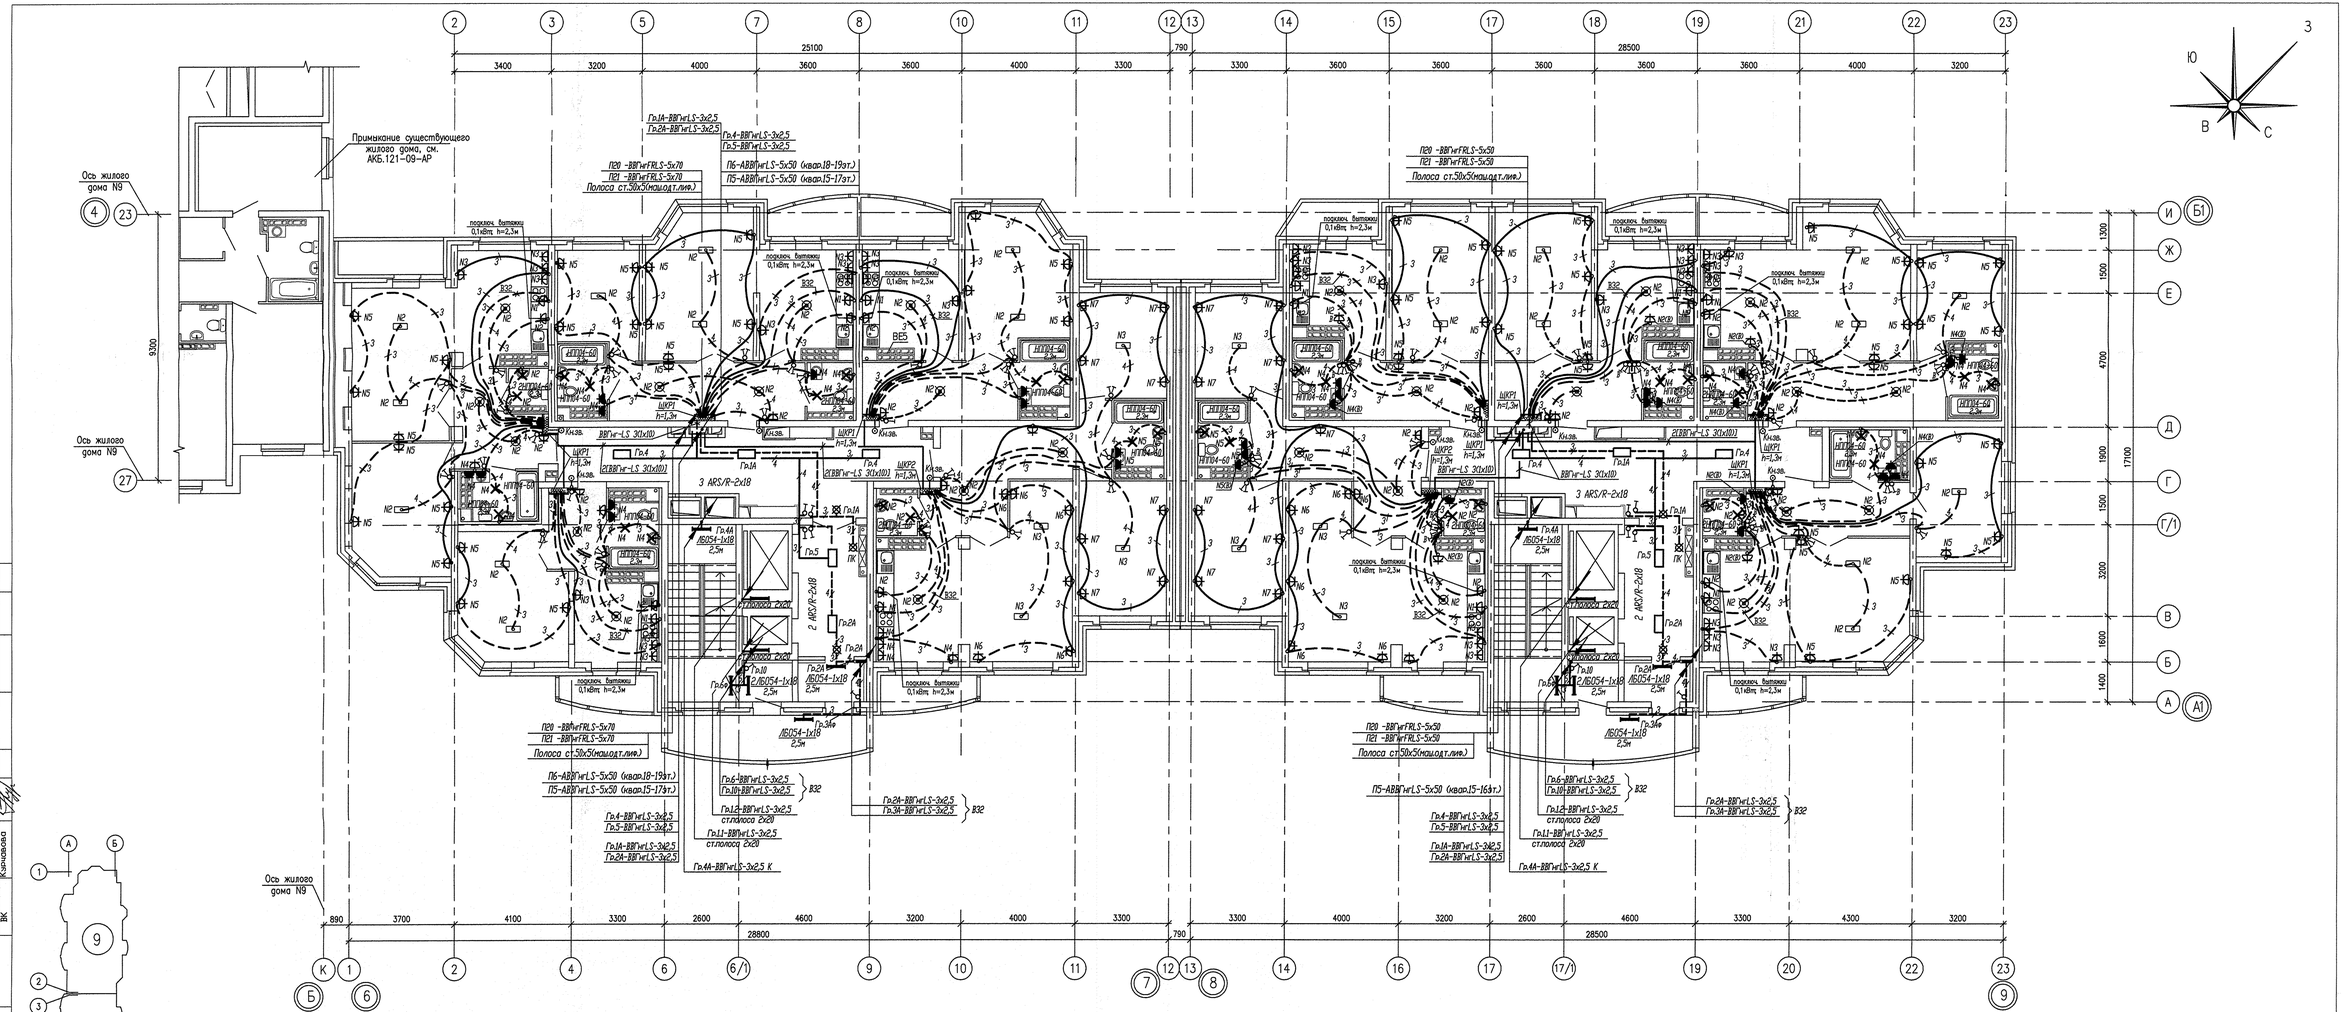
Примыкание существующего жилого дома, см. АКБ.121-09-АР
Ось жилого дома N9
25100
28500
28800
17700
9300
3 ARS/R-2x18
2 ARS/R-2x18
ВВГнг-LS 3(1x10)
ВВГнг-LS 2(1x10)
ВВГнг-LS 3(1x10)
П20 -ВВГнгFRLS-5x70
П21 -ВВГнгFRLS-5x70
Полоса ст.50х5(монтажн.лин.)
П6-АВВГнгLS-5x50 (квар.18-19эт.)
П5-АВВГнгLS-5x50 (квар.15-17эт.)
П20 -ВВГнгFRLS-5x50
П21 -ВВГнгFRLS-5x50
П5-АВВГнгLS-5x50 (квар.15-16эт.)
Гр.1А-ВВГнгLS-3х2,5
Гр.2А-ВВГнгLS-3х2,5
Гр.4-ВВГнгLS-3х2,5
Гр.5-ВВГнгLS-3х2,5
Гр.6-ВВГнгLS-3х2,5
Гр.10-ВВГнгLS-3х2,5
Гр.12-ВВГнгLS-3х2,5
ст.полоса 2х20
Гр.11-ВВГнгLS-3х2,5
ст.полоса 2х20
Гр.4А-ВВГнгLS-3х2,5 К
Гр.3А-ВВГнгLS-3х2,5
Гр.3Б-ВВГнгLS-3х2,5
ВЗ2
ЛБ054-1х18 2,5м
НТП04-60 2,5м
ШКР1 h=1,3м
ШКР2 h=1,3м
Кн.зв.
ВЕ5
ВЕ6
