Экспликация помещений

Номер помещения	Наименование	Площадь, м2	Кат. помещения
1	Гостиная	187.33	
2	Кухня	119.97	
3	Спальня	208.41	
4	Холл	85.79	
5	Коридор	57.01	
6	Ванная	50.28	
7	Сан.узел	15.87	
8	Кладовая(гардеробная)	1.14	
9	Балкон	35.29	
10	Лоджия	3.88	
	Итого	764.97	
	Общедомовые помещения		
11	Тамбур	12.10	
12	Коридор	10.84	
13	Лифтовой холл	10.88	
14	Коридор	29.94	
15	Лестничная клетка	28.90	
16	Тамбур	2.76	
17	Переходная лоджия	15.36	
	Итого	110.78	

Индекс предварительной настройки клапана терморегулятора

Эт.	Радиатор панельный "Vonova Ventil"	
7	VN 21KV-50-1400	6,0
6	VN 21KV-50-1400	6,0
5	VN 21KV-50-1400	6,0

7	VN 11KV-50-720	1,0
6	VN 11KV-50-720	2,0
5	VN 11KV-50-720	2,0

7	VN 11KV-50-1600	4,0
6	VN 11KV-50-1600	4,0
5	VN 11KV-50-1600	4,0

7	VN 21KV-50-1600	5,0
6	VN 21KV-50-1600	5,0
5	VN 21KV-50-1600	5,0

7	VN 11KV-50-720	1,0
6	VN 11KV-50-720	2,0
5	VN 11KV-50-720	2,0

7	VN 11KV-50-1400	3,0
6	VN 11KV-50-1400	3,0
5	VN 11KV-50-1400	3,0

7	VN 21KV-50-1120	3,0
6	VN 21KV-50-1120	3,0
5	VN 21KV-50-1120	3,0

7	VN 11KV-50-1600	4,0
6	VN 11KV-50-1600	4,0
5	VN 11KV-50-1600	4,0

7	VN 11KV-50-1600	3,0
6	VN 11KV-50-1600	3,0
5	VN 11KV-50-1600	3,0

7	VN 21KV-50-1600	5,0
6	VN 21KV-50-1600	5,0
5	VN 21KV-50-1600	5,0

7	VN 11KV-50-800	1,0
6	VN 11KV-50-800	1,0
5	VN 11KV-50-800	1,0

7	VN 21KV-50-1600	4,0
6	VN 21KV-50-1600	4,0
5	VN 21KV-50-1600	4,0

7	VN 11KV-50-800	1,0
6	VN 11KV-50-800	1,0
5	VN 11KV-50-800	1,0

7	VN 11KV-50-1800	5,0
6	VN 11KV-50-1800	5,0
5	VN 11KV-50-1800	5,0

7	VN 11KV-50-1600	4,0
6	VN 11KV-50-1600	4,0
5	VN 11KV-50-1600	4,0

7	Полотенцесушитель	0,25
6	Полотенцесушитель	0,25
5	Полотенцесушитель	0,25

7	VN 11KV-50-1600	4,0
6	VN 11KV-50-1600	4,0
5	VN 11KV-50-1600	4,0

7	VN 11KV-50-2000	5,0
6	VN 11KV-50-2000	5,0
5	VN 11KV-50-2000	5,0

7	VN 11KV-50-720	1,0
6	VN 11KV-50-720	1,0
5	VN 11KV-50-720	1,0

7	VN 21KV-50-920	3,0
6	VN 21KV-50-920	3,0
5	VN 21KV-50-920	3,0

7	VN 11KV-50-2000	4,0
6	VN 11KV-50-2000	4,0
5	VN 11KV-50-2000	4,0

7	VN 11KV-50-720	1,0
6	VN 11KV-50-720	1,0
5	VN 11KV-50-720	1,0

7	VN 21KV-50-1120	3,0
6	VN 21KV-50-1120	3,0
5	VN 21KV-50-1120	3,0

7	VN 11KV-50-800	2,0
6	VN 11KV-50-800	2,0
5	VN 11KV-50-800	2,0

Конвектор "Сантехпром Мини"		
7	KCK 20-0.677 K	
6	KCK 20-0.677 K	
5	KCK 20-0.677 K	

7	KCK 20-0.400 K	
6	KCK 20-0.400 K	
5	KCK 20-0.400 K	

7	VN 21KV-50-1600	5,0
6	VN 21KV-50-1600	5,0
5	VN 21KV-50-1600	5,0


7	VN 11KV-50-1320	2,0
6	VN 11KV-50-1320	2,0
5	VN 11KV-50-1320	2,0


7	VN 11KV-50-800	1,0
6	VN 11KV-50-800	1,0
5	VN 11KV-50-800	1,0

7	KCK 20-0.677 K	
6	KCK 20-0.677 K	
5	KCK 20-0.677 K	


7	KCK 20-0.400 K	
6	KCK 20-0.400 K	
5	KCK 20-0.400 K	

7	VN 21KV-50-1600	5,0
6	VN 21KV-50-1600	5,0
5	VN 21KV-50-1600	5,0

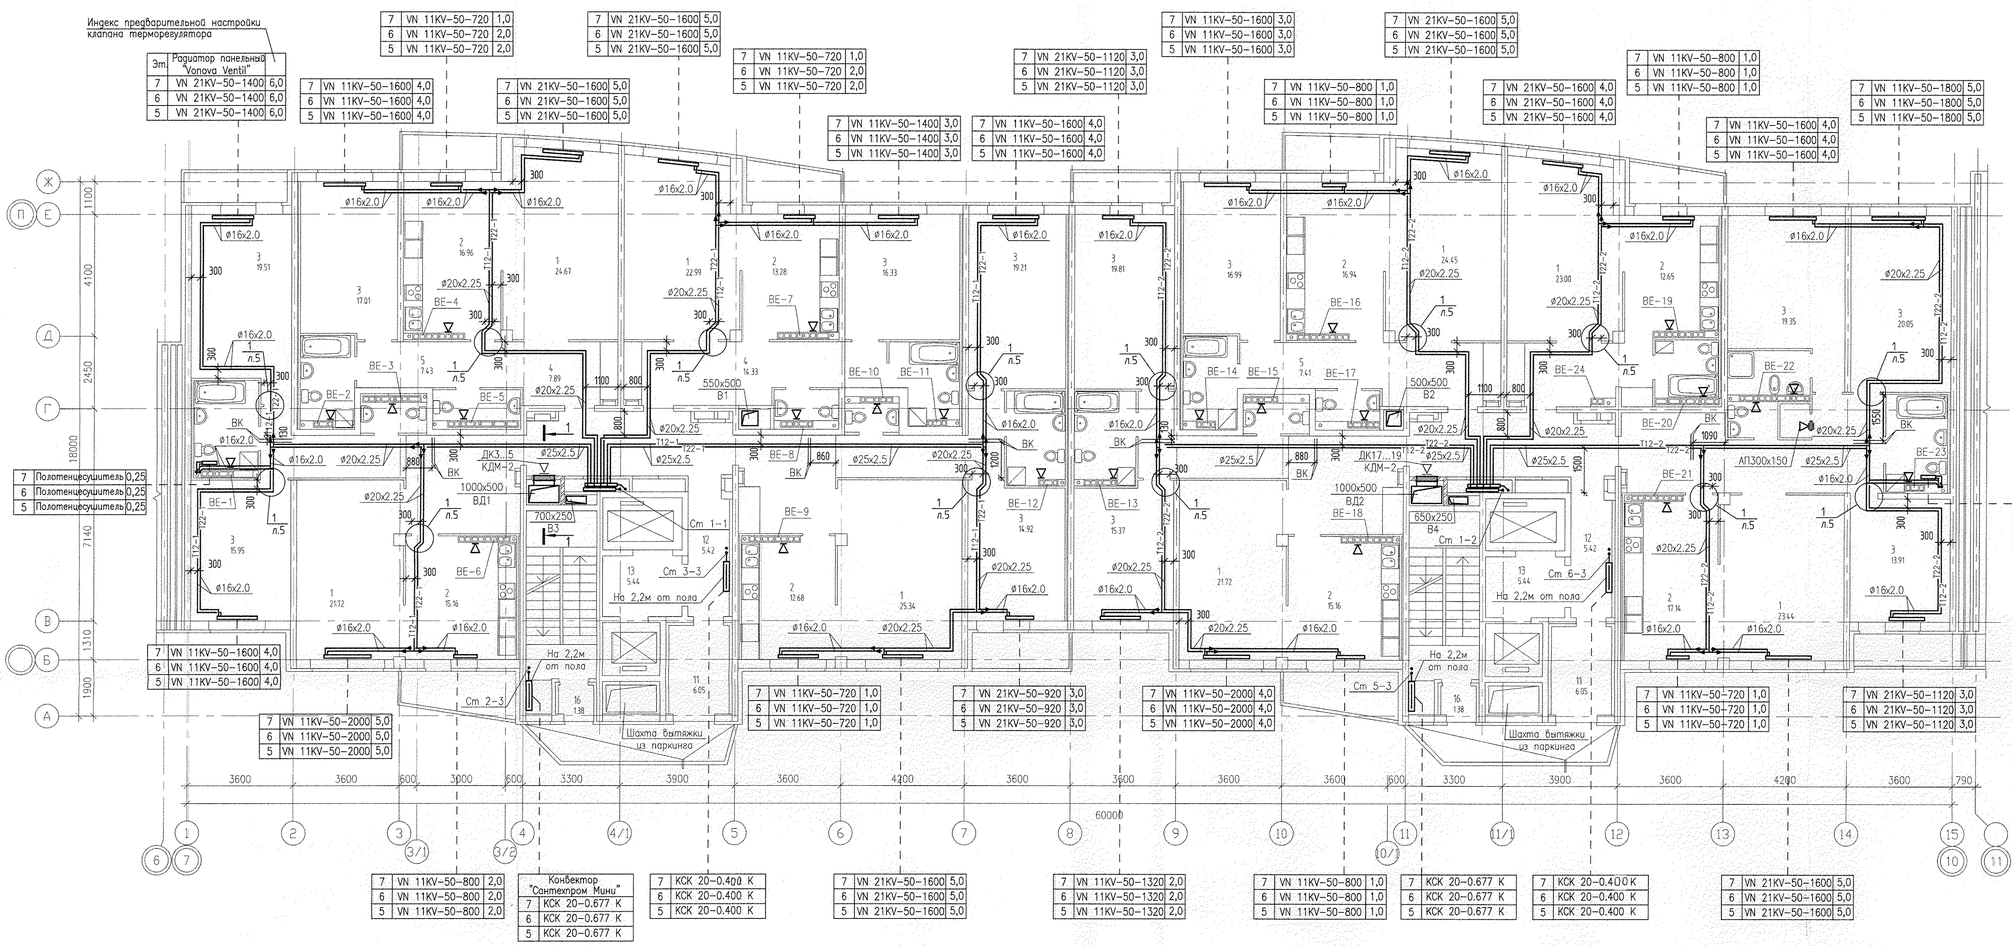

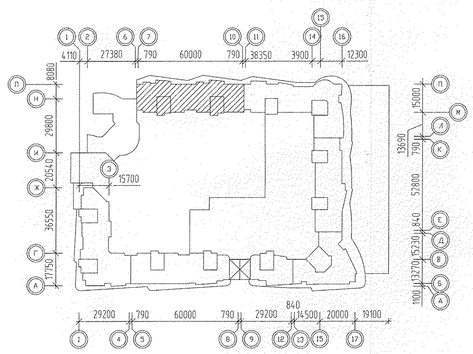

1 - 1

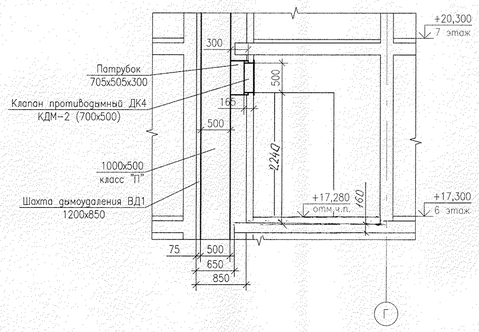

Примечания:

1. Тип решеток не указанных на плане принять по ГОСТ13448-82 – РВП-3 120х200.

						АКБ.122-03-ОВ	
						Жилые дома повышенной этажности с торгово-офисными помещениями, пристроенным детским садом и подземным паркингом по улице Московской-Куйбышева-Шейнкмана в Ленинском районе г. Екатеринбурга.	
Изм.	Кол.уч.	Лист	N док.	Подпись	Дата		
						16-этажный двухсекционный жилой дом	Стадия: Р; Лист: 7; Листов:
Г. А. П.	Гаранин				11.11		
Гл.спец.	Пашаева				11.11	План 5-7 этажей	ЗАО КОРПОРАЦИЯ АТОМСТРОЙКОМПЛЕКС
Проверил	Пашаева				11.11		
Разработал	Писенко				11.11		

СОГЛАСОВАНО: ГИП 11.11; СС Чижик; АР Булаева 11.11; ВК Куркаева 11.11; ЭП Смирнова 11.11

ПОДПИСЬ И ДАТА; ВЗАМ. ИНВ. N; ПОДПИСЬ И ДАТА; ИНВ. N ПОДЛ.