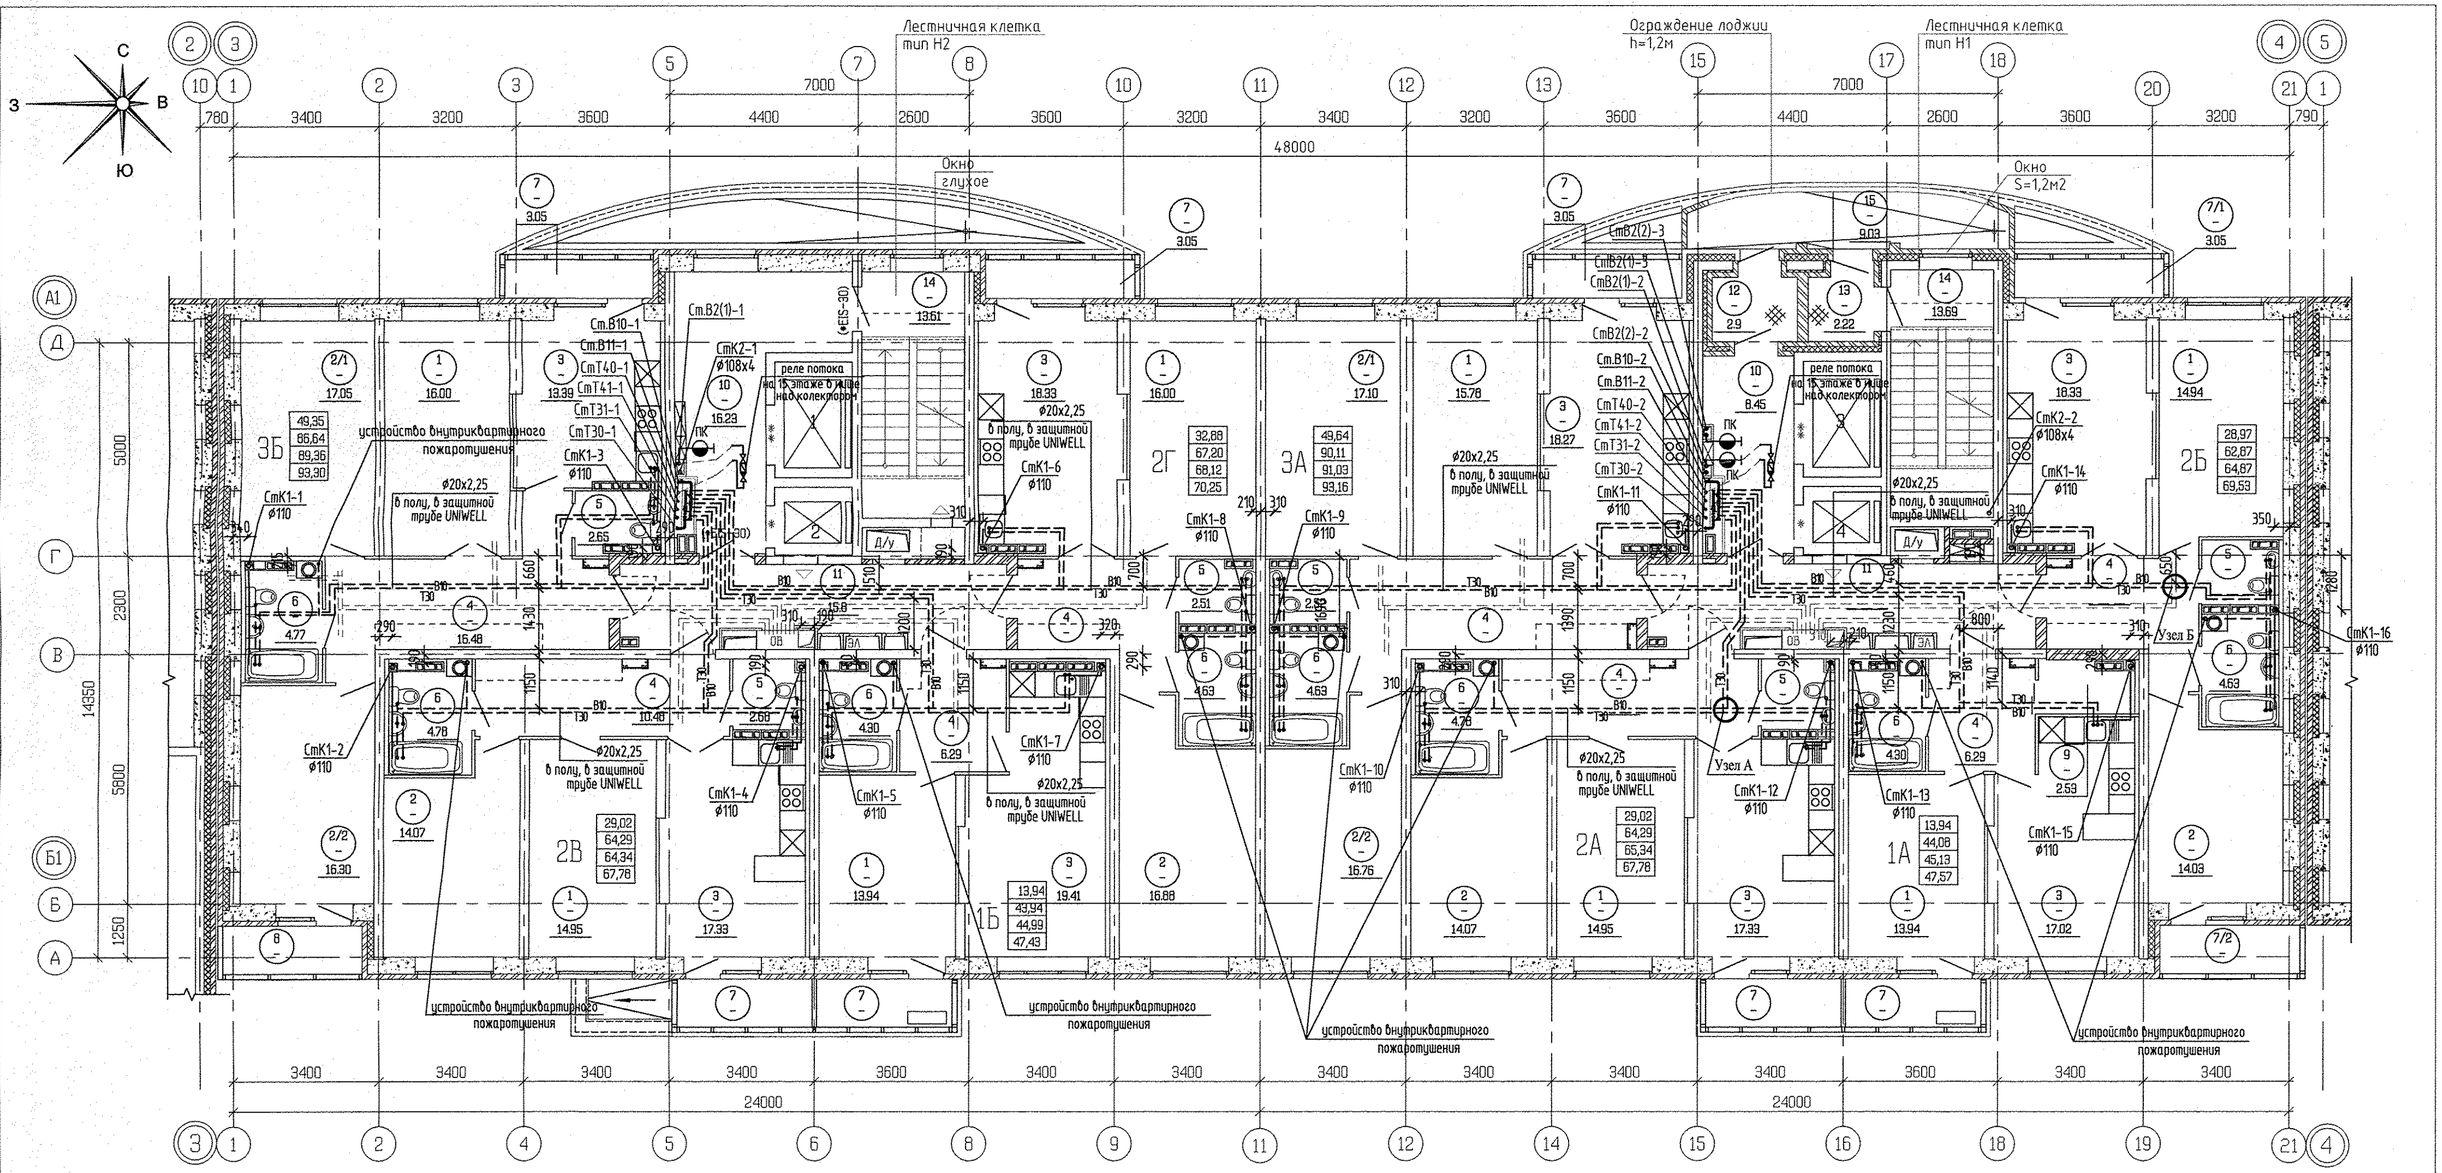



## Экспликация помещений

| Номер помещения | Наименование | Площадь м2 | Кат. помещения |
|---|---|---|---|
| | Помещения квартир | | |
| 1 | Гостиная | 120,50 | |
| 2 (2/1,2/2) | Спальня (Спальня 1; Спальня 2) | 126,26 | |
| 3 | Кухня | 139.41 | |
| 4 | Коридор | 82.34 | |
| 5 | Санузел | 15,56 | |
| 6 | Ванная | 36,82 | |
| 7 (7/1,7/2) | Балкон (Балкон 1; Балкон 2) | 29,77 | |
| 8 | Лоджия | 3,61 | |
| 9 | Встроенный шкаф | 2,53 | |
| | | | |
| | Итого по жилой части: | 556,80 | |


| Номер помещения | Наименование | Площадь м2 | Кат. помещения |
|---|---|---|---|
| | Общедомовые помещения | | |
| 10 | Лифтовой холл | 24,68 | |
| 11 | Межквартирный этажный коридор | 31.52 | |
| 12 | Тамбур | 2,90 | |
| 13 | Тамбур | 2,22 | |
| 14 | Лестничная клетка | 27.30 | |
| 15 | Переходная лоджия | 9,03 | |
| | | | |
| | Итого (общедомовые помещения): | 97.65 | |

## УСЛОВНЫЕ ОБОЗНАЧЕНИЯ

1 — номер помещения

20.00 — площадь помещения

| | |
|---|---|
| 15,04 | – Жилая площадь квартиры |
| 50.11 | – Площадь квартиры |
| 52.93 | – Общая площадь квартиры с приведенными коэффициентами летних помещений 0.5 и 0.3 |
| 56.21* | – Общая площадь квартиры с приведенным коэффициентом летних помещений 1.0 |

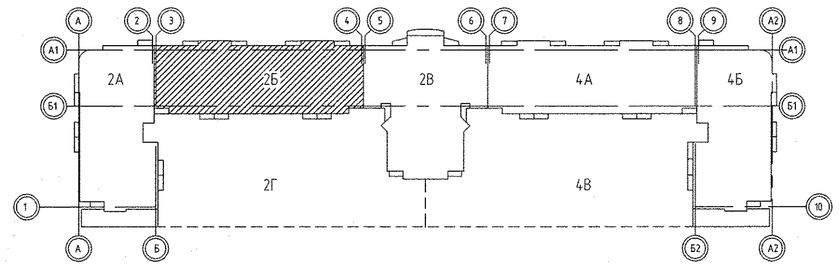


3. Лифт N1,N3 – лифт для перевозки пожарных подразделений

1. За относительную отм. 0,000 принят верх плиты перекрытия над подвалом секций 4А, 4Б, что соответствует абсолютной отм. 282,00.
2. Двери, обозначенные "*" – противопожарные с пределом огнестойкости EI 30,
"**" – противопожарные с пределом огнестойкости EI 60,
"(*EIS-30)" – противопожарные дымогазонепроницаемые с пределом огнестойкости EI 30,

| | | | | | |
|---|---|---|---|---|---|
| ИЗМ. | КОЛ.УЧ | ЛИСТ | N ДОК. | ПОДПИСЬ | ДАТА |
| Разработал | | Шкляр | | | 28.02.17 |
| Проверил | | Решетникова | | | 28.02.17 |
| Гл. спец | | Решетникова | | | 28.02.17 |
| Н.контр. | | Жукова | | | 28.02.17 |

АПУ.030-02Б-ВК

Жилой комплекс со встроенно-пристроенными объектами общественного назначения, подземной, надземной автостоянками и трансформаторными подстанциями в квартале улиц Ирбитской-Раевского-Блюхера-Данилы Зверева в Кировском районе г. Екатеринбурга

| СТАДИЯ | ЛИСТ | ЛИСТОВ |
|---|---|---|
| П этап строительства. 16 – 20-этажная блок-секция | Р | 4 |

План 2-15 этажей

ЗАО КОРПОРАЦИЯ АТОМСТРОЙКОМПЛЕКС

Инв. N подл. | Подп. и дата | Взам. инв. N | АР Гарновая | ОВ Пашаева | ЭЛ Багина | СС Бородина