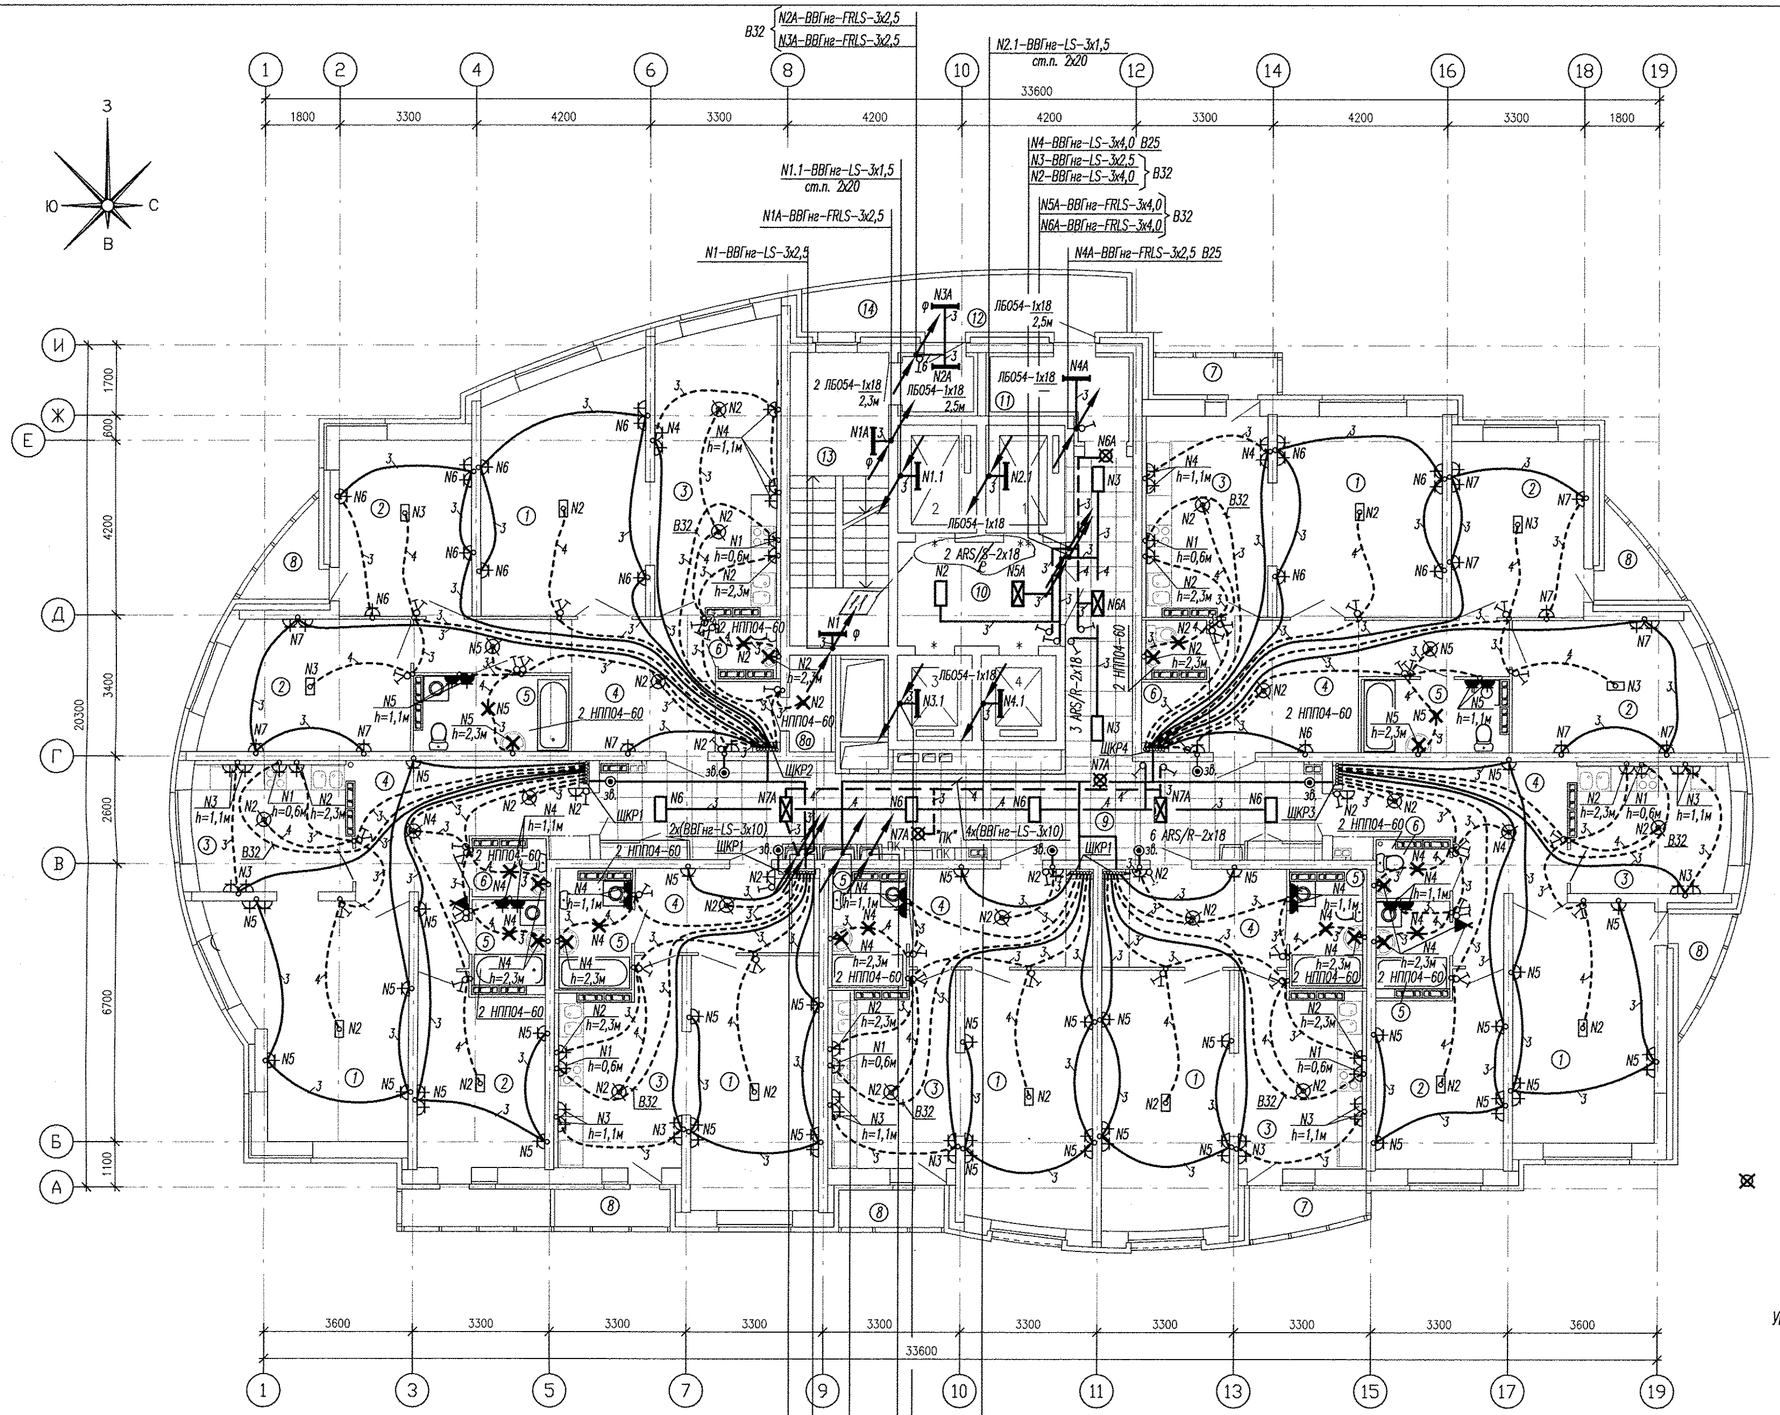

ЭКСПЛИКАЦИЯ ПОМЕЩЕНИЙ

Номер поме-щения	Наименование	Площадь ,м2	Кат. поме-щения
	ПОМЕЩЕНИЯ КВАРТИР		
1	Гостиная	139.80	
2	Спальня	81.80	
3	Кухня	92.10	
4	Прихожая	96.80	
5	Ванная	29.80	
6	Сан. узел	7.30	
7	Балкон	8.10	
8	Лоджия	10.90	
8а	Кладовая	2.00	
	Итого помещений квартир:	468.60	
	ОБЩЕДОМОВЫЕ ПОМЕЩЕНИЯ		
9	Коридор	47.20	
10	Лифтовый холл	9.10	
11	Тамбур	5.10	
12	Тамбур	2.10	
13	Лестничная клетка	17.60	
14	Переходной балкон	10.30	
	Итого общедомовых помещений:	91.40	

Условные обозначения:

⊠ – *световой указатель "ВЫХОД","ПК"– ЛБ029, установить на h=2,3м*

Примечание:

Управление световыми указателями в жилом доме со щита ШР1.

1	1	– 2И-15			16.09.15	АПУ.014–10–ЭЛ
Изм.	Кол.уч.	Лист	N док.	Подпись	Дата	Многоэтажные жилые дома со встроенно–пристроенными помещениями и отдельно стоящими зданиями общественного назначения, распределительного пункта, трансформаторных подстанций, дренажных насосных станций, подземных автостоянок и детского дошкольного образовательного учреждения в границах улиц Красных борцов–Кировградской–Кузнецова–Уральских рабочих в Орджоникидзевском районе г.Екатеринбурга. II очередь строительства. Жилой дом со встроенно–пристроенными помещениями, трансформаторной подстанцией и подземной автостоянкой.
Разработал		Киселева			30.04.15	27–этажный жилой дом со встроенно–пристроенными помещениями
Проверил		Бунтури			30.04.15	Стадия: Р; Лист: 29; Листов:
Гл. спец		Бодрова			30.04.15	
ГАП		Гаранин			30.04.15	План 13 этажа Расположение сетей электрооборудования.
						ЗАО КОРПОРАЦИЯ АТОМСТРОЙКОМПЛЕКС

Формат А2

АР	Парфенов	05.15
ОВ	Гущин	05.15
ВК	Решетникова	

Взам. инв.N | Подпись и дата | Инв.N подл.