



План 2...7 этажа

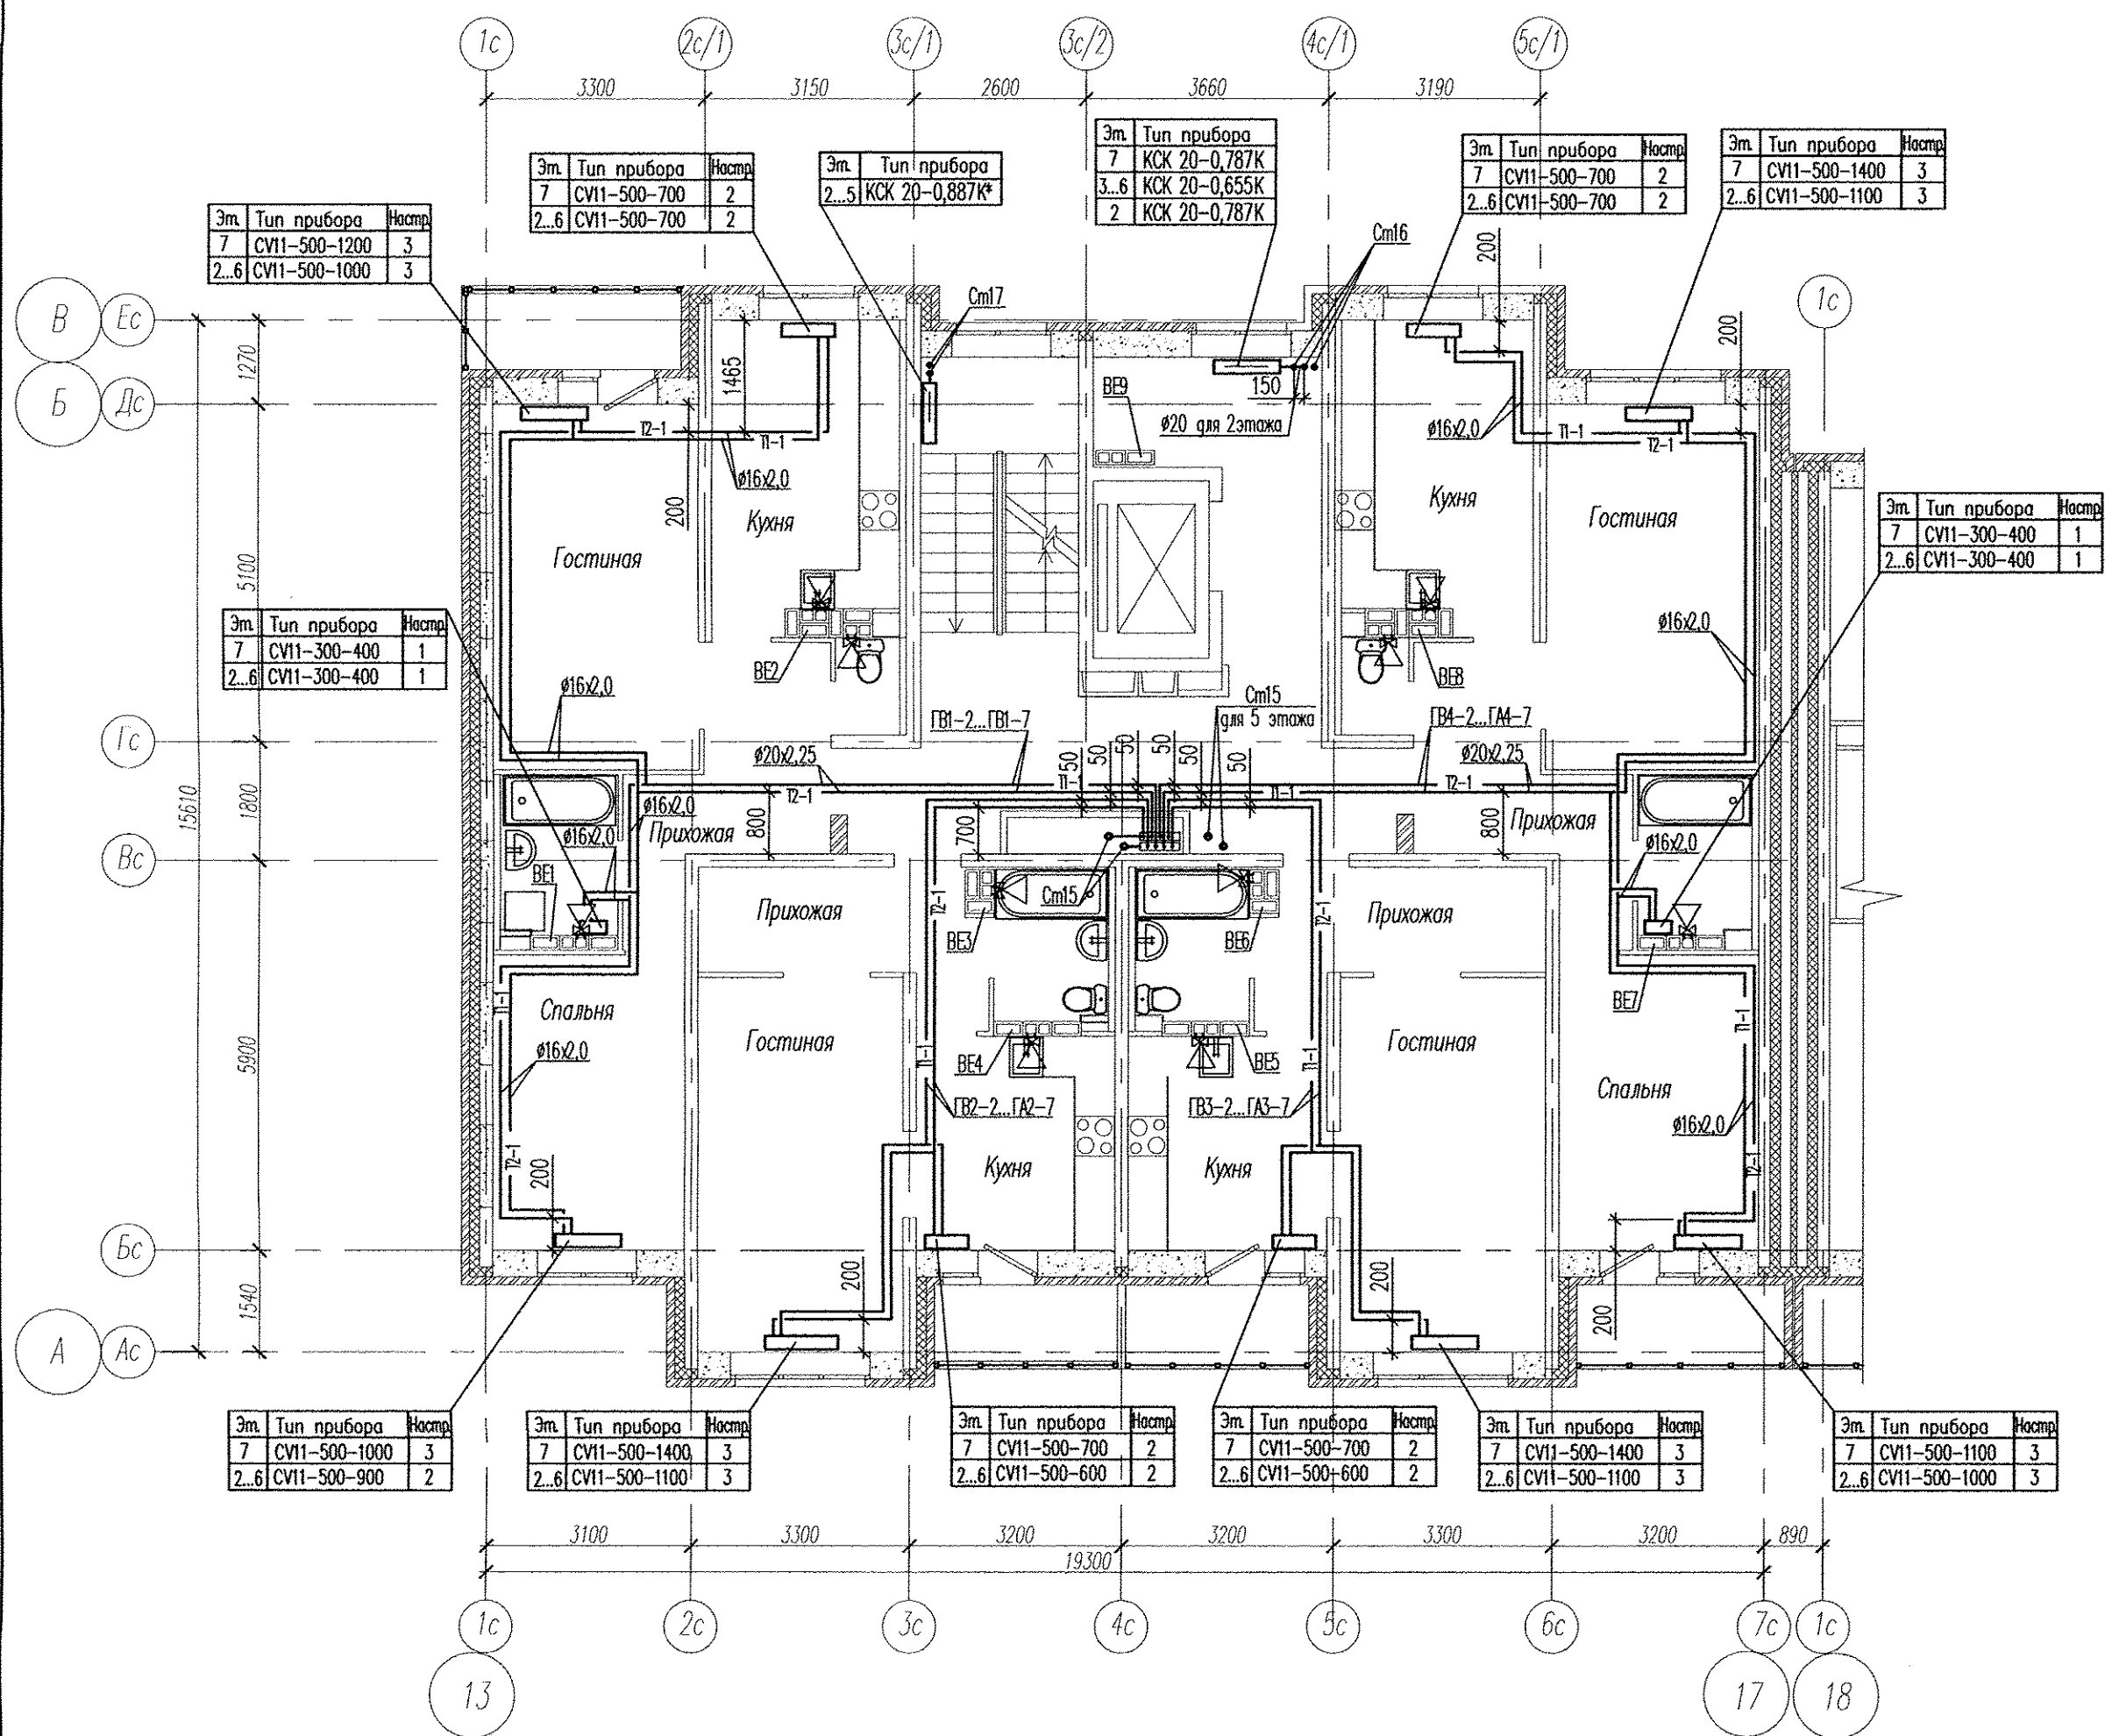

Предварительная настройка
балансировочных клапанов

№ этажа	Тип клапана	Диаметр клапана, мм	Предварит. настройка	Диаметр трубопровода, на котором установлен клапан, мм
1	2	3	4	5
Стояк 15				
1	ASV-PV 25	15	12	25
2	ASV-PV 25	15	11	20
3	ASV-PV 25	15	11	20
4	ASV-PV 25	15	11	20
5	ASV-PV 25	15	11	20
6	ASV-PV 25	15	11	20
7	ASV-PV 25	15	13	25

См15

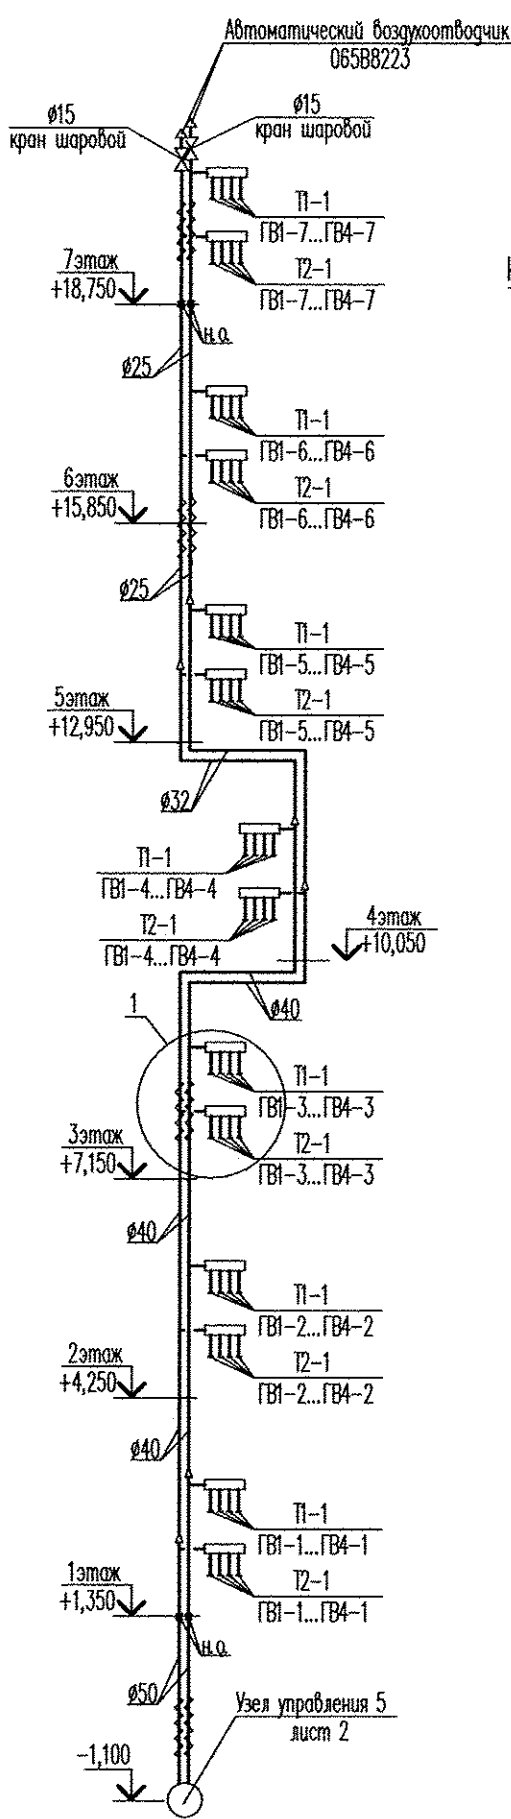

Контур дверей шкафа см. раздел АР

коллектор Ø50 l=600мм

коллектор Ø50 l=600мм

- Примечание:
- В вентканалах установить решетки R120x200
 - В вентканалах 6,7 этажа установить бытовые вентиляторы

АПУ2-120-01Д-05-ОВ					
Жилые дома с нежилыми помещениями общественного назначения на первых этажах и нежилыми вставками, дошкольным образовательным учреждением, пожарной дежурной автопостановкой по ул. Хрустальной-Екатерининской в Верх-Исетском районе г.Екатеринбурга. Пусковой комплекс 5					
Изм.	Колуч.	Лист	Игод.	Подпись	Дата
Жилой дом №1 с выставочными салонами Секция Д				Статус	Лист
План 2...7 этажа, схема См15				Р	4
Гл. спец. Ашиямин				02.15	ЗАО "Корпорация Атомстройкомплекс"
Н. контр. Рыжкова				02.15	
Проверил Ашиямин				02.15	
Разработал Левачева				02.15	

КОПИРОВАЛ

ФОРМАТ А2