
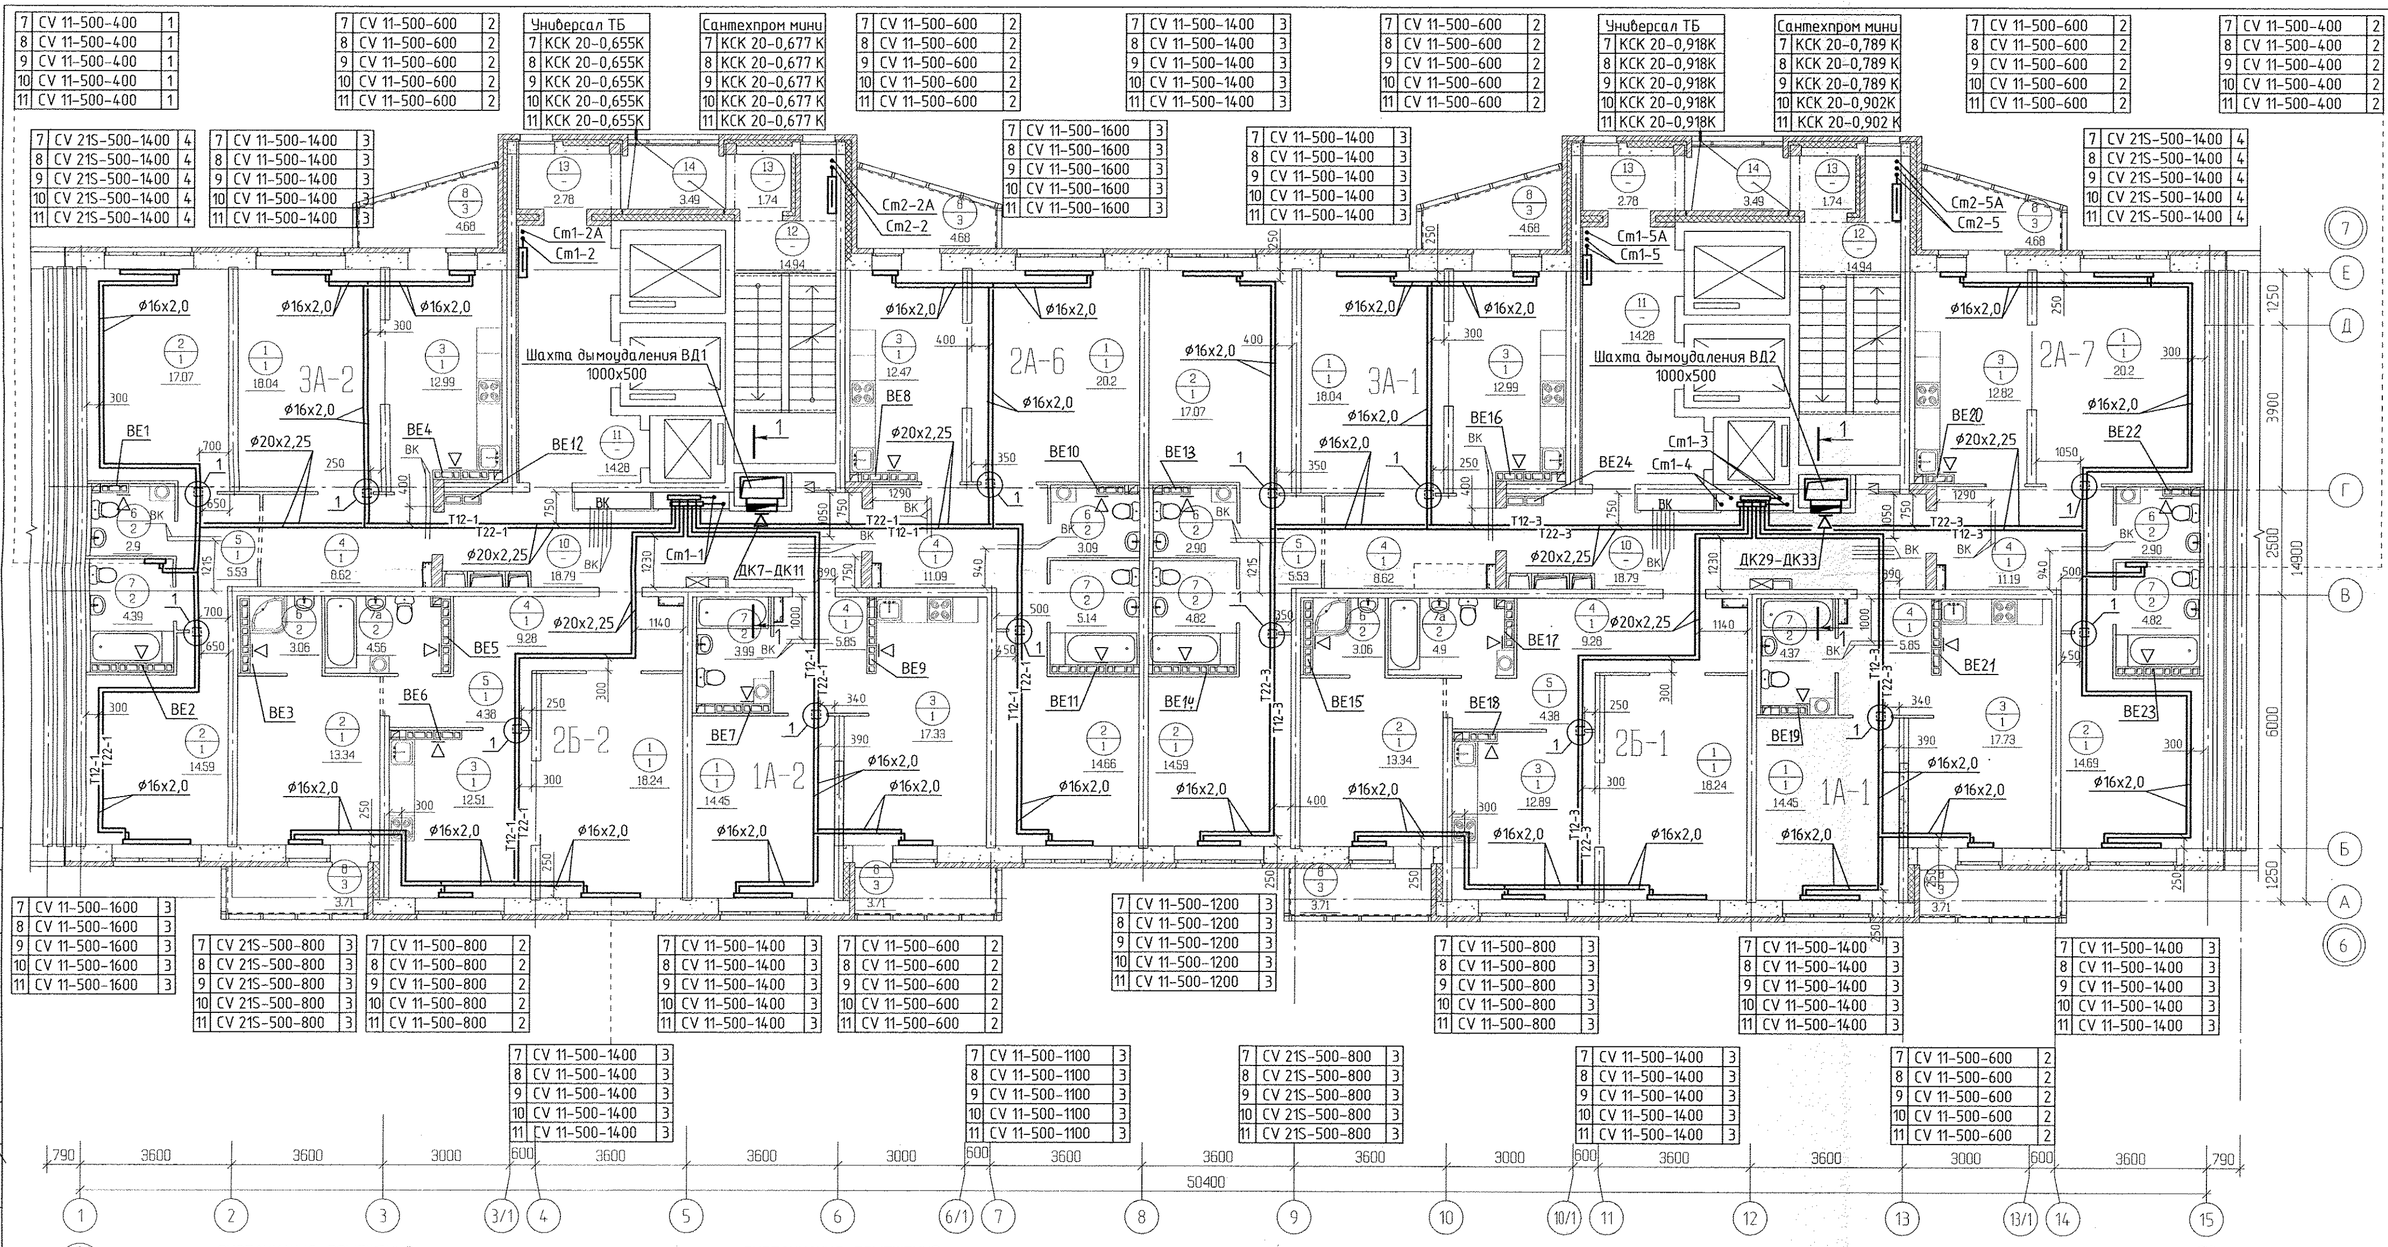


ЭКСПЛИКАЦИЯ ПОМЕЩЕНИЙ

Номер помещения	Наименование	Площадь ,м2	Кат. помещения
	Помещения квартир		
1	Гостиная	141.76	
2	Спальня	119.54	
3	Кухня	109.80	
4	Прихожая	70.30	
5	Коридор	19.40	
6	Сан. узел	17.68	
7	Ванная	35.12	
7а	Душевая	3.06	
8	Балкон	34.88	
	итого	548.48	

ЭКСПЛИКАЦИЯ ПОМЕЩЕНИЙ

Номер помещения	Наименование	Площадь ,м2	Кат. помещения
	Общедомовые помещения		
10	Коридор	38.6	
11	Лифтовой холл	29.04	
12	Лестничная клетка	29.88	
13	Тамбур	9.04	
14	Переходная лоджия	6.98	
	итого	113.54	

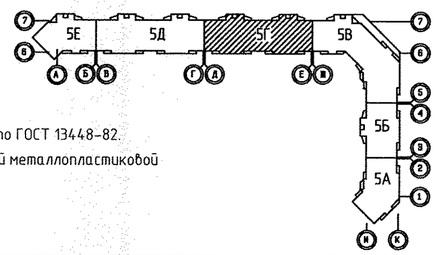

Примечание:

1. Схемы вентканалов ВЕ-1 ... ВЕ-24 см. раздел АР листы 27-33.
2. Тип решеток не указанных на плане принять РВП-3 120х200 по ГОСТ 13448-82.
3. Все подводки к приборам отопления "Ригго" выполнить трубой металлопластиковой "Унипайп" диаметром 16х2,0 мм
4. Узел 1 - см. лист 4, разрез 1-1 - см. лист 8, АПУ.007-05Г-ОВ.

СОГЛАСОВАНО: Чижик (СС); Терновая, Решетникова (АР); Багина (ЭЛ); Взам. инв.N; Подпись и дата; Инв.N подл.

Изм.	Кол.уч.	Лист	N док.	Подпись	Дата
Разработал		Рогожкина			02.15
Проверил		Пашаева			02.15
Гл.спец.		Пашаева			02.15
ГАП		Гаранин			02.15

АПУ.007-05Г-ОВ

Жилой микрорайон в квартале улиц Чкалова-Академика Вонсовского-Амундсена-Краснолесья в Ленинском районе г.Екатеринбурга. III очередь строительства. Жилой дом со встроенными помещениями, трансформаторной подстанцией и подземными парковками

Пусковой комплекс 2
23-27 -этажная блок-секция 5Г

Стадия	Лист	Листов
Р	6	

План 7-11 этажей

ЗАО КОРПОРАЦИЯ АТОМСТРОЙКОМПЛЕКС