


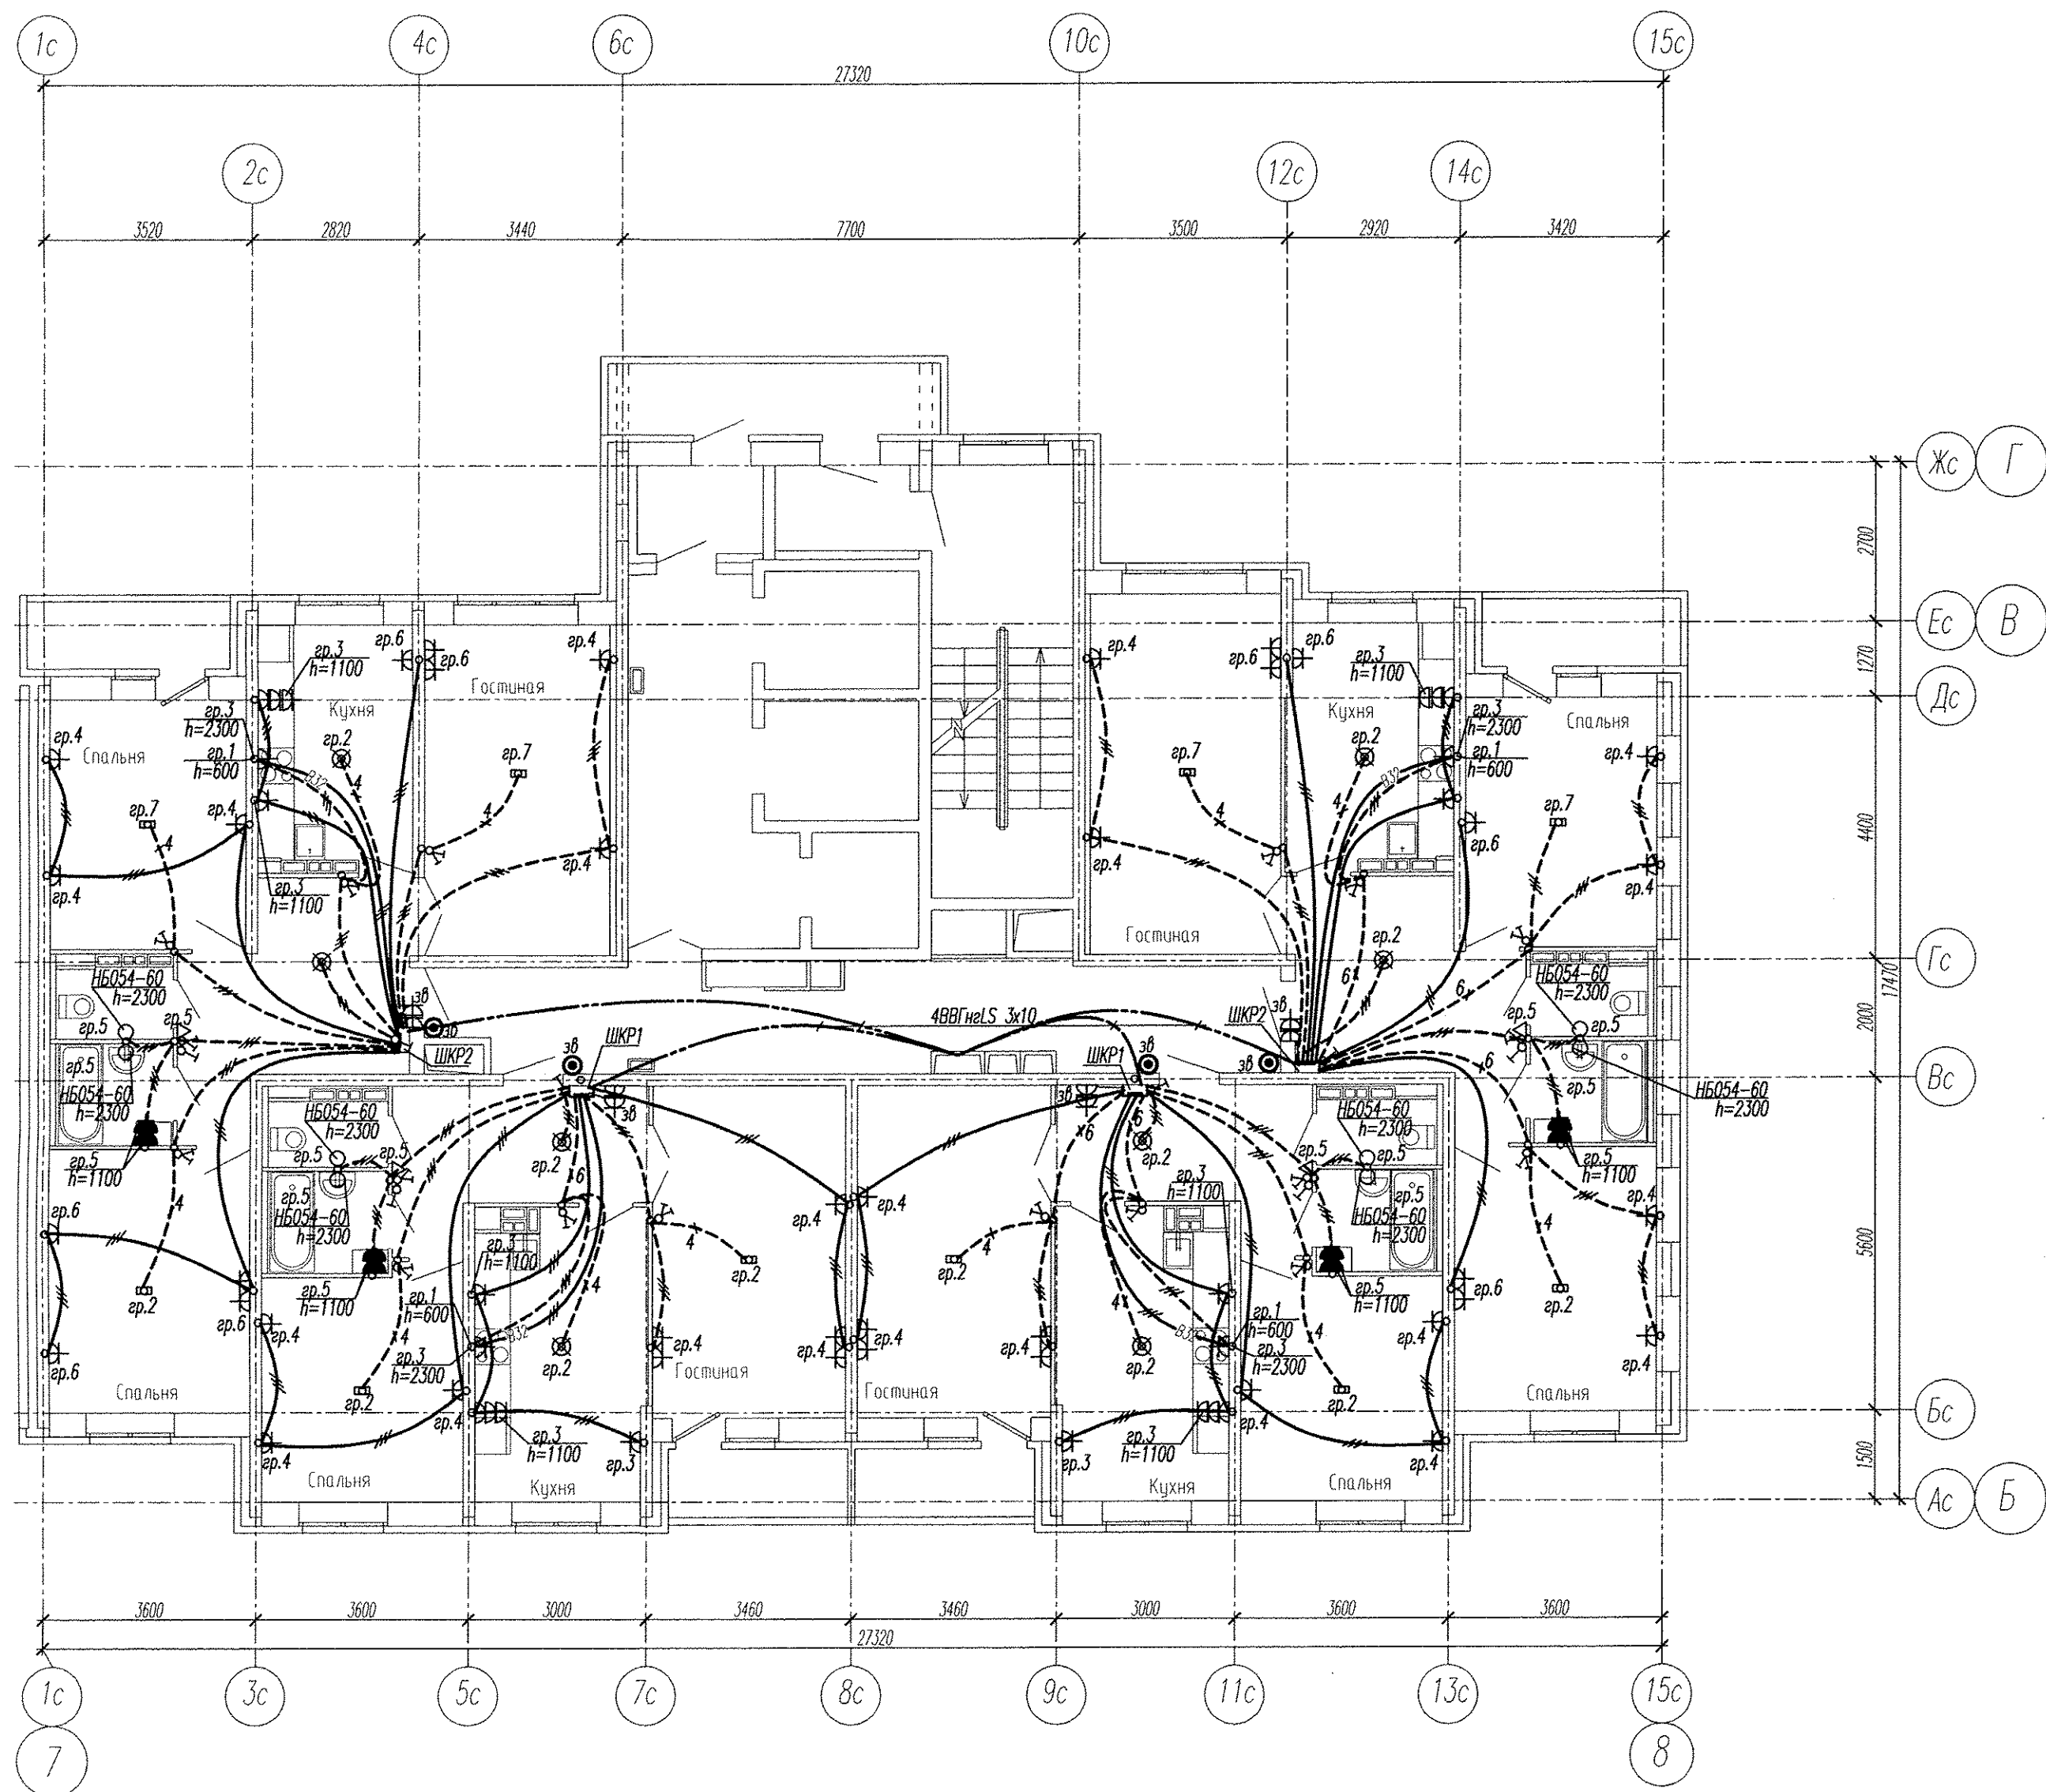

Примечание

Эл.питание квартир предусматривать от щита этажного до квартирного открыто за подвесным потолком. Питание квартир предусмотрено однофазное кабелем ВВГнгLS 3х10.
 Сети проложить проводом ПВ в винипластовых трубах в монолитных конструкциях перекрытий пола и потолка, а также кабелем ВВГнгLS по перегородкам в штрабах под слоем штукатурки.
 В квартирах высота установки от уровня чистого пола
 выключатели – 1100 мм;
 штепсельные розетки кухни и сан.узлов – 1100 мм;
 штепсельные розетки комнат – 300 мм;
 настенный патрон (Δ) – 2300 мм;
 В квартирах максимально размещать электроустановочные приборы на прикладках квартирных щитков (розетка, выключатель, розетка для звонка).
 выключатель – 800 мм;
 штепсельная розетка для звонка на высоте 200 мм от потолка;
 штепсельная розетка коридора – 300 мм от чистого пола.

Инв. N подл. Подпись и дата Взам. инв. N

АПУ2-141-01-01-ЭЛ						
1	1	-	203-15	03.15	Жилые дома со встроенным дошкольным образовательным учреждением, подземной автостоянкой в границах улиц Аптекарская - Ферганская - Агрономическая в Чкаловском районе г.Екатеринбурга.	
Изм.	Кол.уч.	Лист	№ док.	Подпись	Дата	
Жилой дом №1 в осях 7-8. 1 очередь						Стация
						Лист
						Листов
План 2-12 этажа. Расположение сетей электрооборудования квартир.						Р
Гл. спец Гонтаренко 11.14						15
Провер. Завьялова 11.14						
Разраб. Губашова 11.14						
Копировал						Формат А2

ЗАО "Корпорация "Атомстройкомплекс"