

План 6 этажа в осях 1–4,А–Б

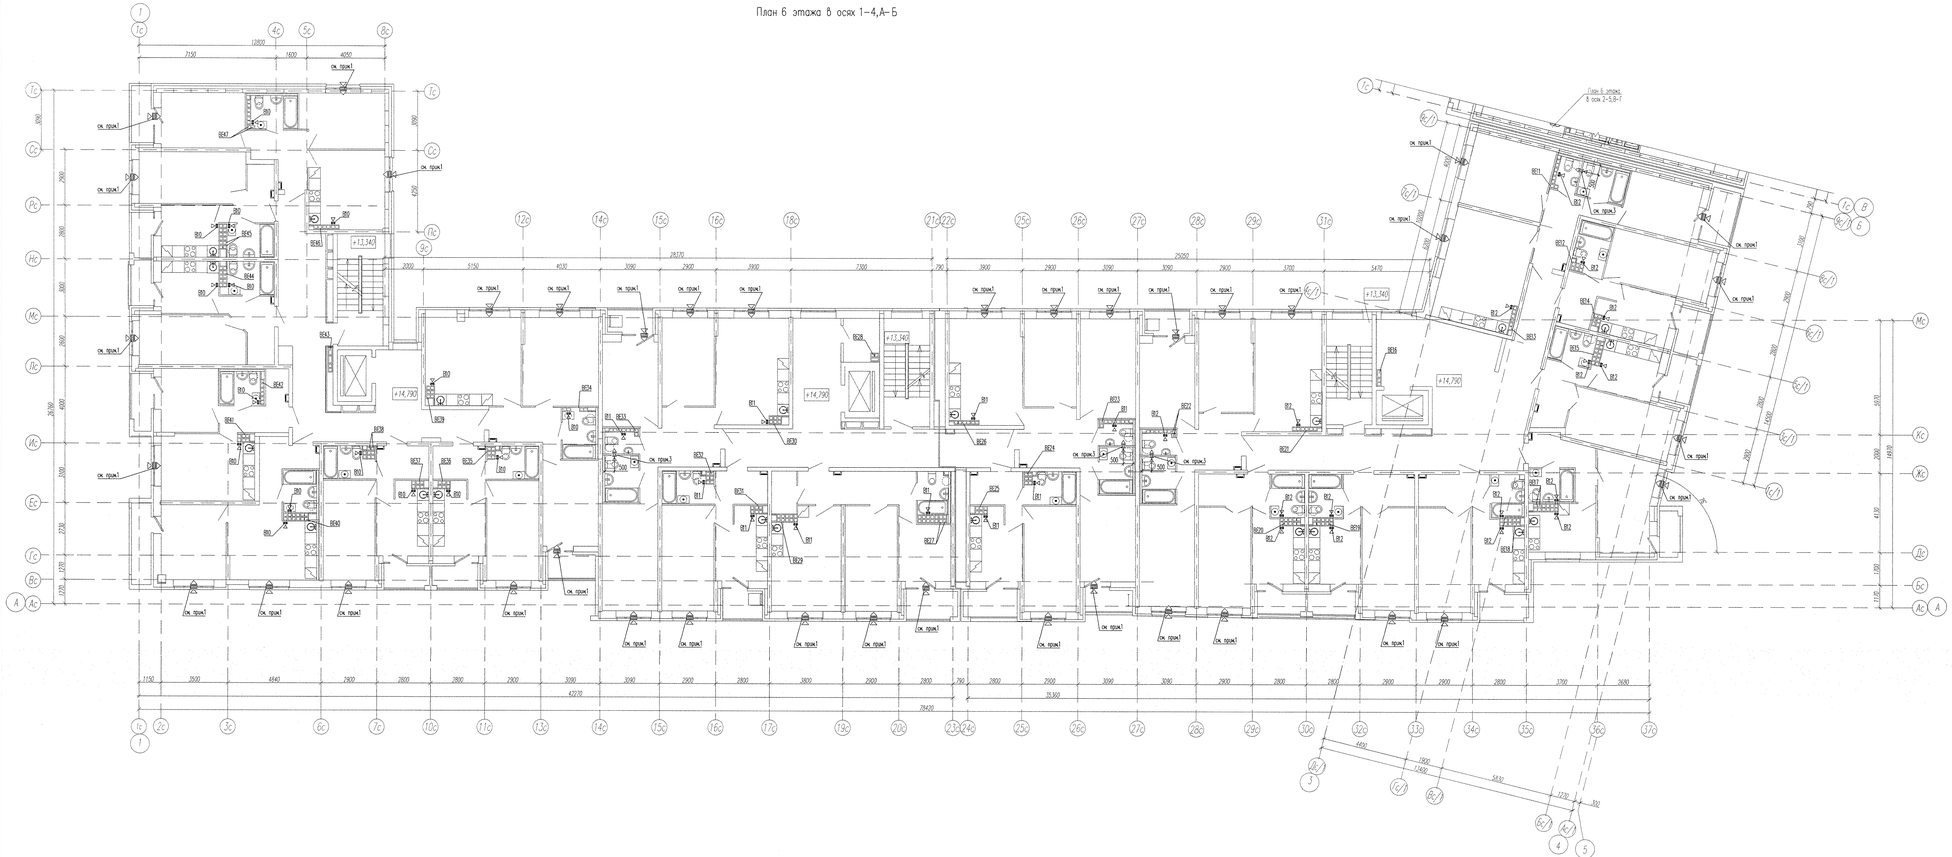

План 6 этажа в осях 2–5,В–Г

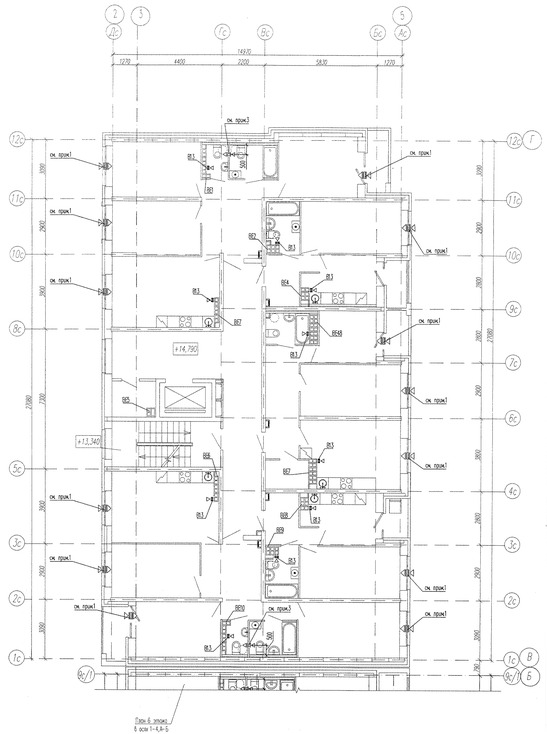

Примечания:
1. В указанных местах установить приточные клапаны в верхней импосте открываемой створки окна, балконной сферы;
2. В вентканалах жилой части установить бытовые вентиляторы В10...В13;
3. В местах перетока воздуха в совмещенных санузлах установить решетки ВР120х200(h).

							АПУ2–160–13–00–ОВ	
Изм.	Кол.уч.	Лист	№док.	Подпись	Дата	Многоэтажная жилая застройка в районе улиц Сухоозёрско-Тенистой-Вернемуравейской-Хрустальноозерной в Верх-Исетском районе г.Екатеринбурга. Участок 26		
Разработал		Прутьян			04.12.17			
Проверил		Ашихмин			04.12.17	Жилой дом №13.	Стадия: Р	Лист: 5	Листов:
Н. контр.		Кормакова			04.12.17	План 6 этажа в осях 1–4,А–Б. План 6 этажа в осях 2–5,В–Г	АО "Корпорация "Атомстройкомплекс"	
Гл. спец.		Ашихмин			04.12.17			

Инв. N подл. | Подпись и дата | Взам. инв. N | Подпись и дата