



Инв.М. подл.	Подпись и дата	Взам. инв.М.	АР	Взм. инв.М.	Борозина
			ВК	Решетников	
			З/Л	Бодрова	

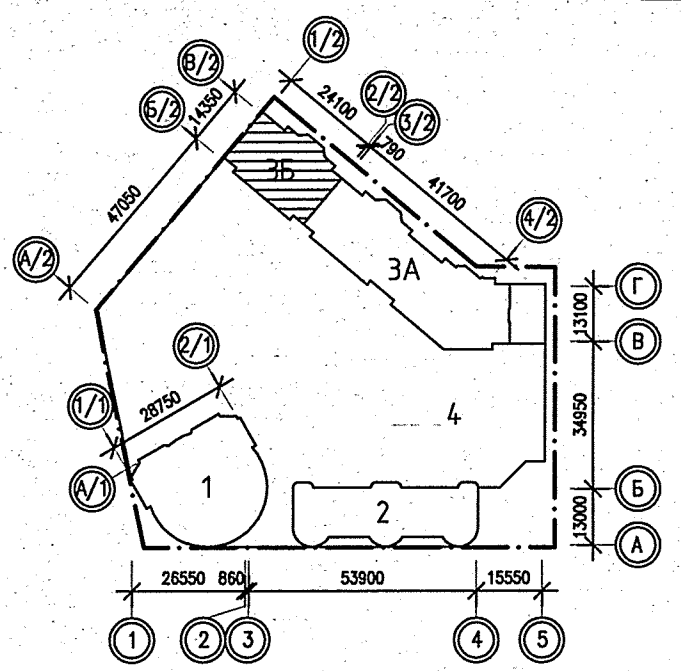

10	CV 11-500-400	1
11	CV 11-500-400	1
12	CV 11-500-400	1
13	CV 11-500-400	1

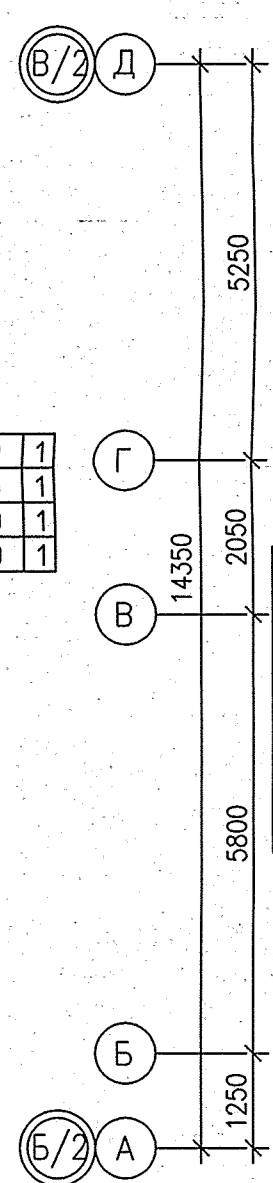

10	CV 11-500-800	2
11	CV 11-500-800	2
12	CV 11-500-800	2
13	CV 11-500-800	2


10	CV 21s-500-400	2
11	CV 21s-500-400	2
12	CV 21s-500-400	2
13	CV 21s-500-400	2

10	КСК20-0,787 К	3
11	КСК20-0,787 К	3
12	КСК20-0,787 К	3
13	КСК20-0,787 К	3


10	КСК20-0,479 К	2
11	КСК20-0,479 К	2
12	КСК20-0,479 К	2
13	КСК20-0,479 К	2

10	CV 21s-500-400	2
11	CV 21s-500-400	2
12	CV 21s-500-400	2
13	CV 21s-500-400	2

10	CV 11-500-1400	2
11	CV 11-500-1400	2
12	CV 11-500-1400	2
13	CV 11-500-1400	2

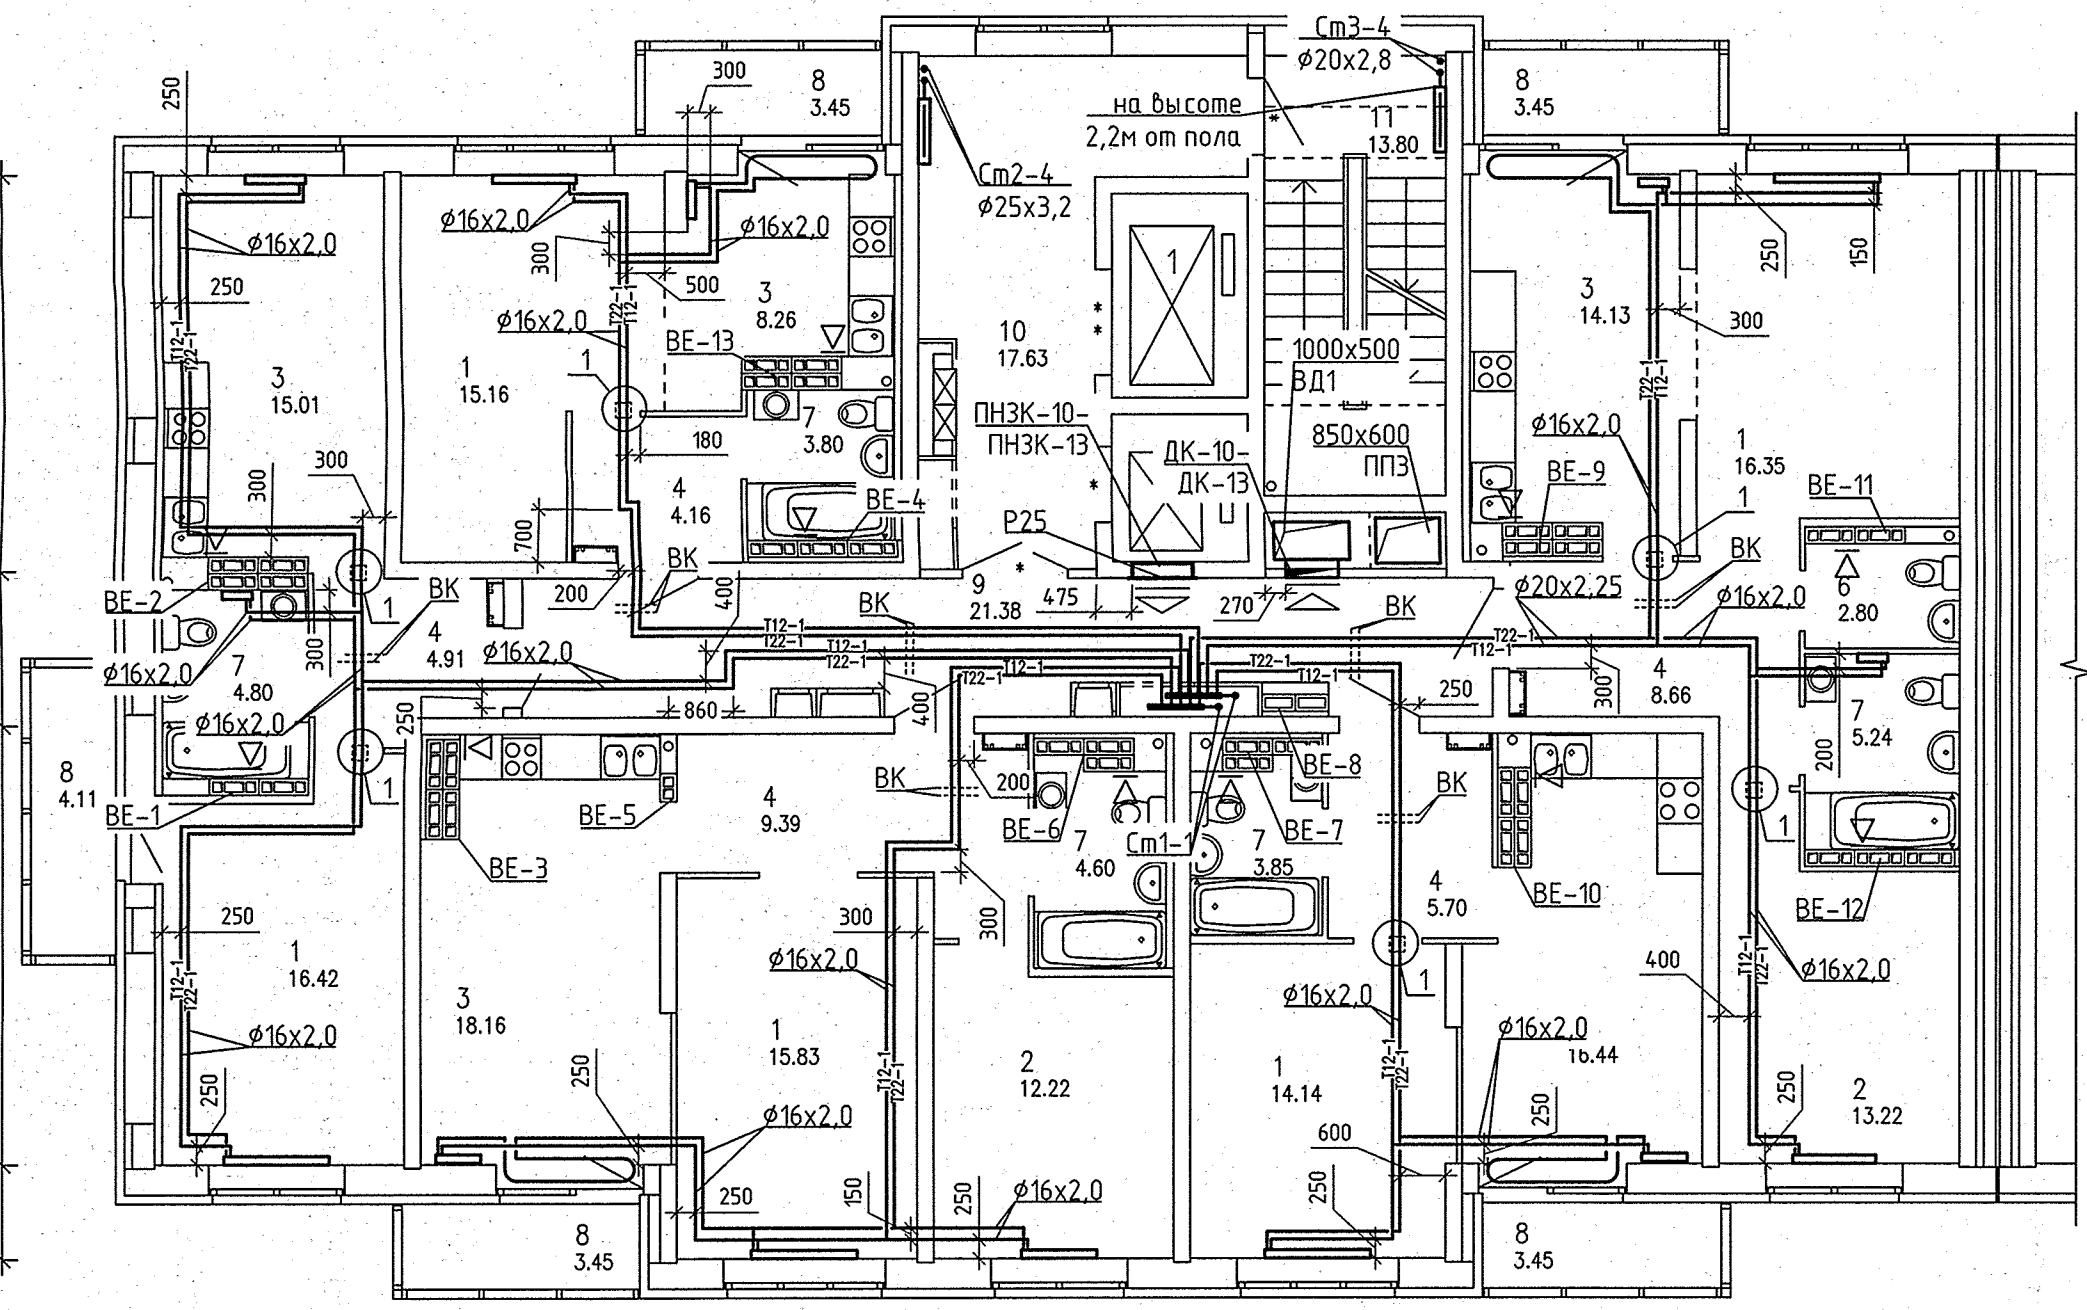

10	CV 11-500-400	1
11	CV 11-500-400	1
12	CV 11-500-400	1
13	CV 11-500-400	1

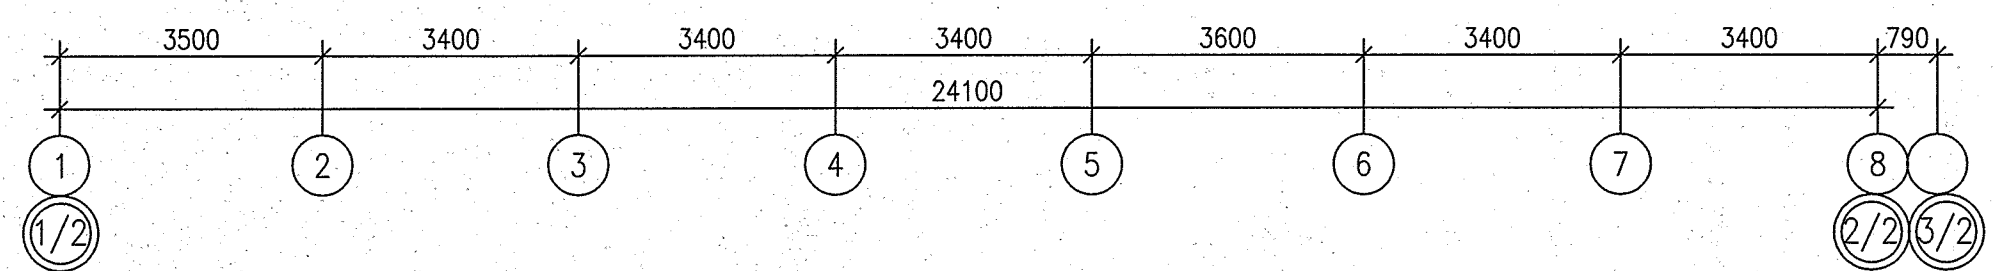

10	CV 21s-500-1400	2
11	CV 21s-500-1400	2
12	CV 21s-500-1400	2
13	CV 21s-500-1400	2

10	CV 11-500-600	1
11	CV 11-500-600	1
12	CV 11-500-600	1
13	CV 11-500-600	1


10	CV 11-500-1400	3
11	CV 11-500-1400	3
12	CV 11-500-1400	3
13	CV 11-500-1400	3

10	CV 11-500-1400	2
11	CV 11-500-1400	2
12	CV 11-500-1400	2
13	CV 11-500-1400	2

10	CV 11-500-600	1
11	CV 11-500-600	1
12	CV 11-500-600	1
13	CV 11-500-600	1

10	CV 11-500-1100	2
11	CV 11-500-1100	2
12	CV 11-500-1100	2
13	CV 11-500-1100	2


10	CV 11-500-1000	2
11	CV 11-500-1000	2
12	CV 11-500-1000	2
13	CV 11-500-1000	2

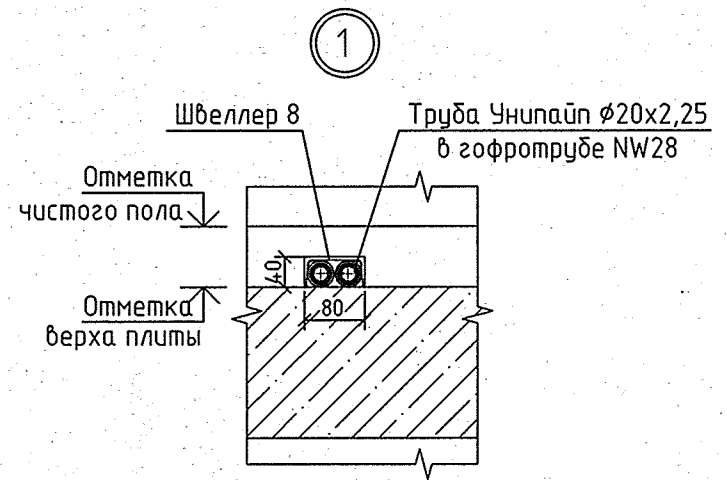

ЭКСПЛИКАЦИЯ ПОМЕЩЕНИЙ

Номер помеще-ния	Наименование	Площадь, м2	Кат. поме-щения
ПОМЕЩЕНИЯ КВАРТИР			
1	Гостиная	77.52	
2	Спальная	25.44	
3	Кухня	69.57	
4	Прихожая	32.82	
5			
6	Сан.узел	2.80	
7	Ванная	22.29	
8	Балкон	17.91	
итого		248.35	
ОБЩЕДОМОВЫЕ ПОМЕЩЕНИЯ			
9	Коридор	21.38	
10	Лифтовой холл	17.63	
11	Лестничная клетка	13.80	
итого		52.81	

Фрагмент плана 10, 13 этажей

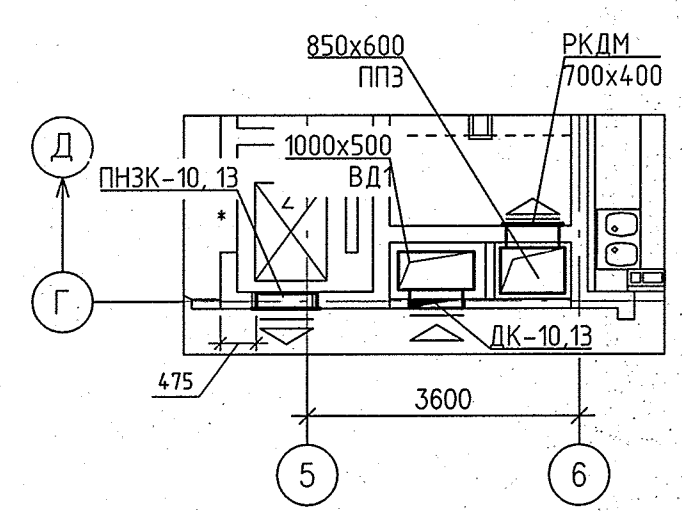

Примечание:

- Для решеток, не указанных на плане, принять решетку регулирующую 150x200
- Все подбожки к приборам отопления "Риго" выполнить трубой металлопластиковой "Унипайп" диаметром 16x2,0 мм
- Узлы пересечения трубопроводов ОВ при поворотах и ответвлениях, а также с трубами ВК см. на л. 16, 17.

						АПУ.026-03Б-ОВ		
3	-	Зам.	294-16	02.2017	02.2017	Застройка по ул.Просторной - Павлодарской в Чкаловском районе г. Екатеринбурга (участок N1). Жилые дома со встроенно-пристроенными помещениями общественного назначения, трансформаторной подстанцией и подземной абстоянкой.		
Изм.	Кол.уч.	Лист	N док.	Подпись	Дата	Пусковой комплекс 2		
Разработал	Ветлукина	10/8	02.17	02.17	02.17	18-этажная блок-секция 3Б		
Проверил	Пашаева	10/8	02.17	02.17	02.17	Студия		
Гл. спец.	Пашаева	10/8	02.17	02.17	02.17	Р		
						Лист		
						7		
						Листов		
						18		
						План 10-13 этажей		
						ЗАОКОРПОРАЦИЯ АТОМСТРОЙКОМПЛЕКС		