
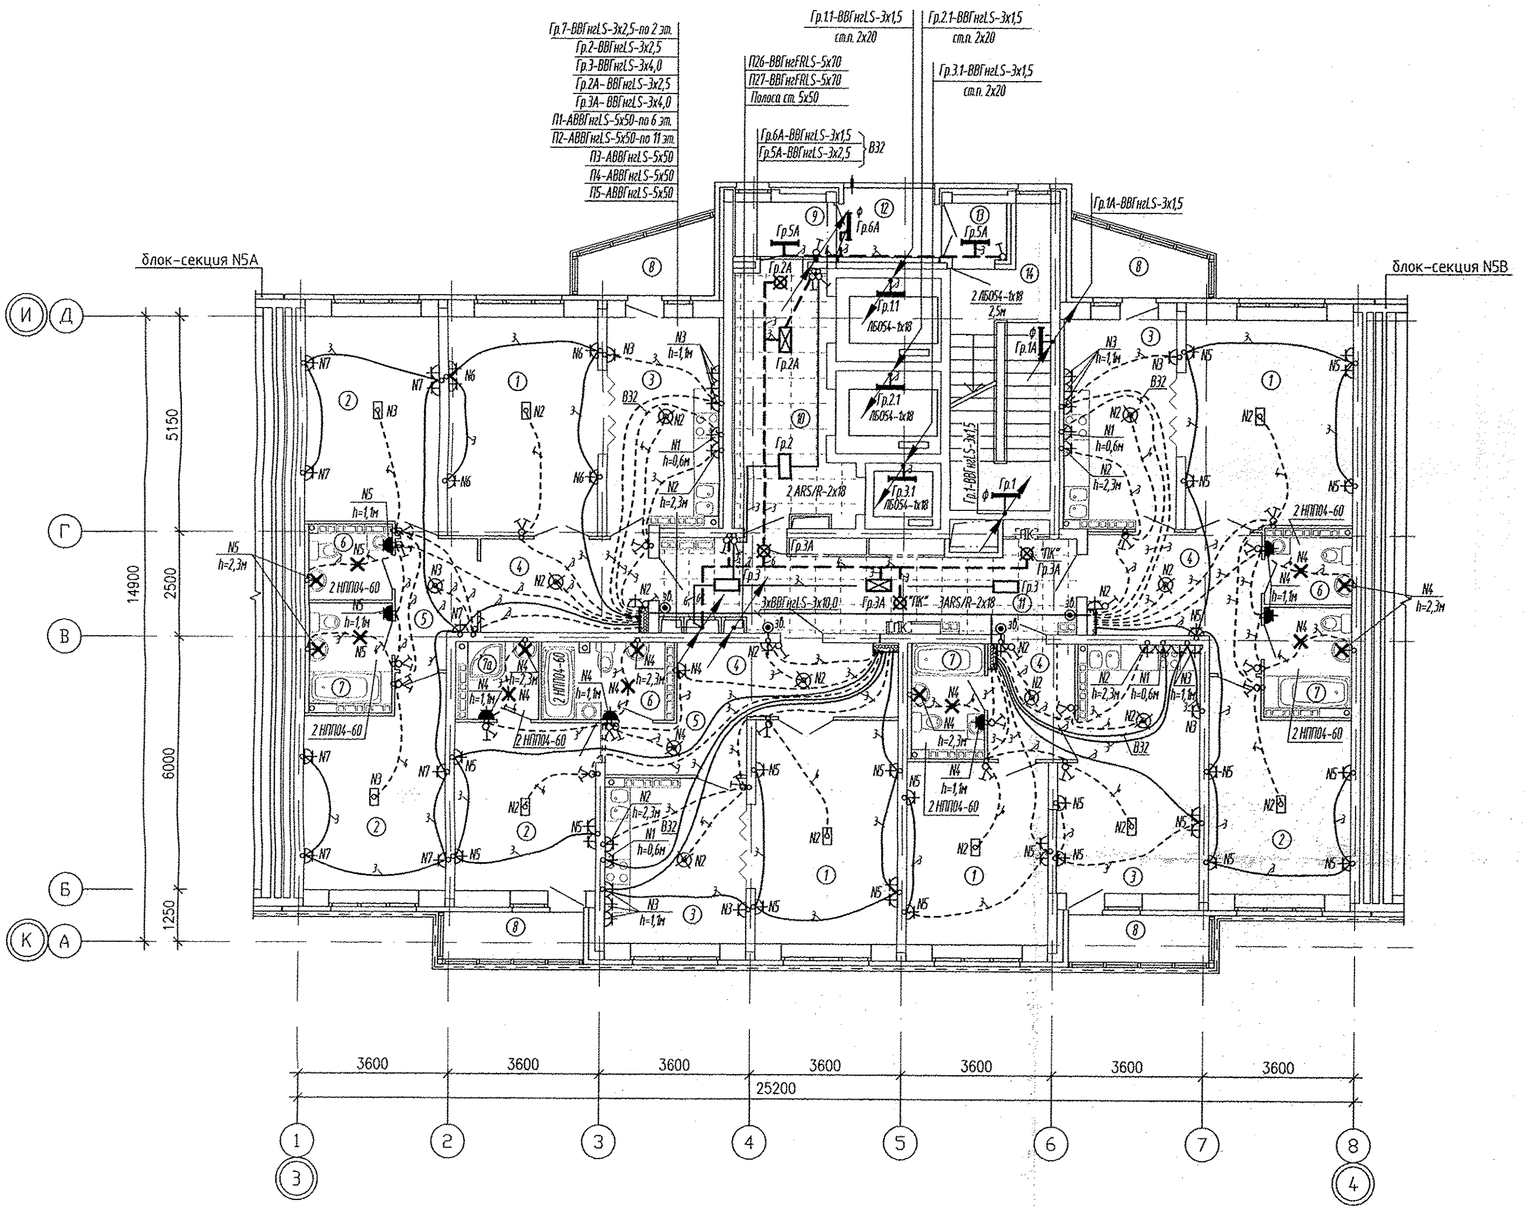


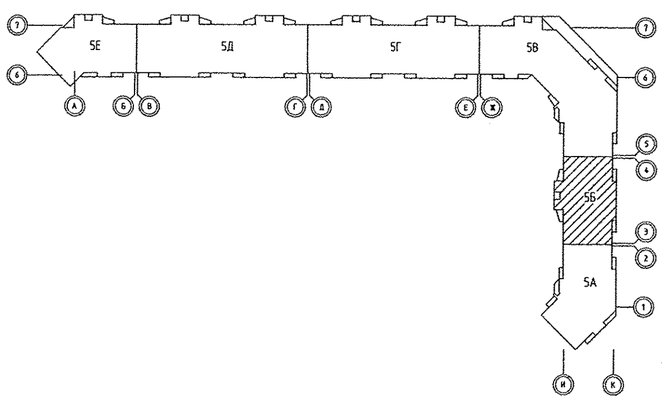

ЭКСПЛИКАЦИЯ ПОМЕЩЕНИЙ

Номер помещения	Наименование	Площадь ,м2	Кат. помещения
	Помещения квартир		
1	Гостиная	71.84	
2	Спальня	59.32	
3	Кухня	56.85	
4	Прихожая	34.08	
5	Коридор	9.69	
6	Санузел	15.84	
7	Ванная	9.45	
7а	Душевая	3.04	
8	Балкон	16.32	
	Итого	276.43	
	Общедомовые помещения		
9	Тамбур	2.98	
10	Лифтовой холл	13.83	
11	Коридор	18.35	
12	Переходная лоджия	3.91	
13	Тамбур	2.16	
14	Лестничная клетка	14.92	
	Итого	56.15	

Условные обозначения:

——— – *трубы, проложенные в монолите плиты перекрытия данного этажа;*

- - - - - – *трубы, проложенные в монолите плиты перекрытия вышележащего этажа;*

Управление световыми указателями "ПК", "Выход" со щита ШР1.

⊠ – *световой указатель "ПК", "Выход" - ЛБ029, h=2,3м*

СОГЛАСОВАНО

АР	Бзнзева	
ОВ	Пашаева	
ВК	Жукова	
СС	Чижик	

Взам. инв.N | Подпись и дата | Инв.N подл.

Изм.	Кол.уч.	Лист	N док.	Подпись	Дата
ГАП		Гаранин			09.13
Гл. спец.		Смирнова			09.13
Проверил		Бунтури			09.13
Разработал		Киселева			09.13

АПУ.007-05Б-ЭЛ

Жилой микрорайон в квартале улиц Чкалова-Академика Вонсовского-Амундсена-Краснолесья в Ленинском районе г.Екатеринбурга. III очередь строительства. Жилой дом со встроенными помещениями, трансформаторной подстанцией и подземными парковками

Пусковой комплекс 1
27-этажная блок-секция 5Б

Стадия	Лист	Листов
Р	10	

План 2-14 этажей
Расположение сетей электрооборудования.

ЗАО КОРПОРАЦИЯ АТОМСТРОЙКОМПЛЕКС

ФОРМАТ А3