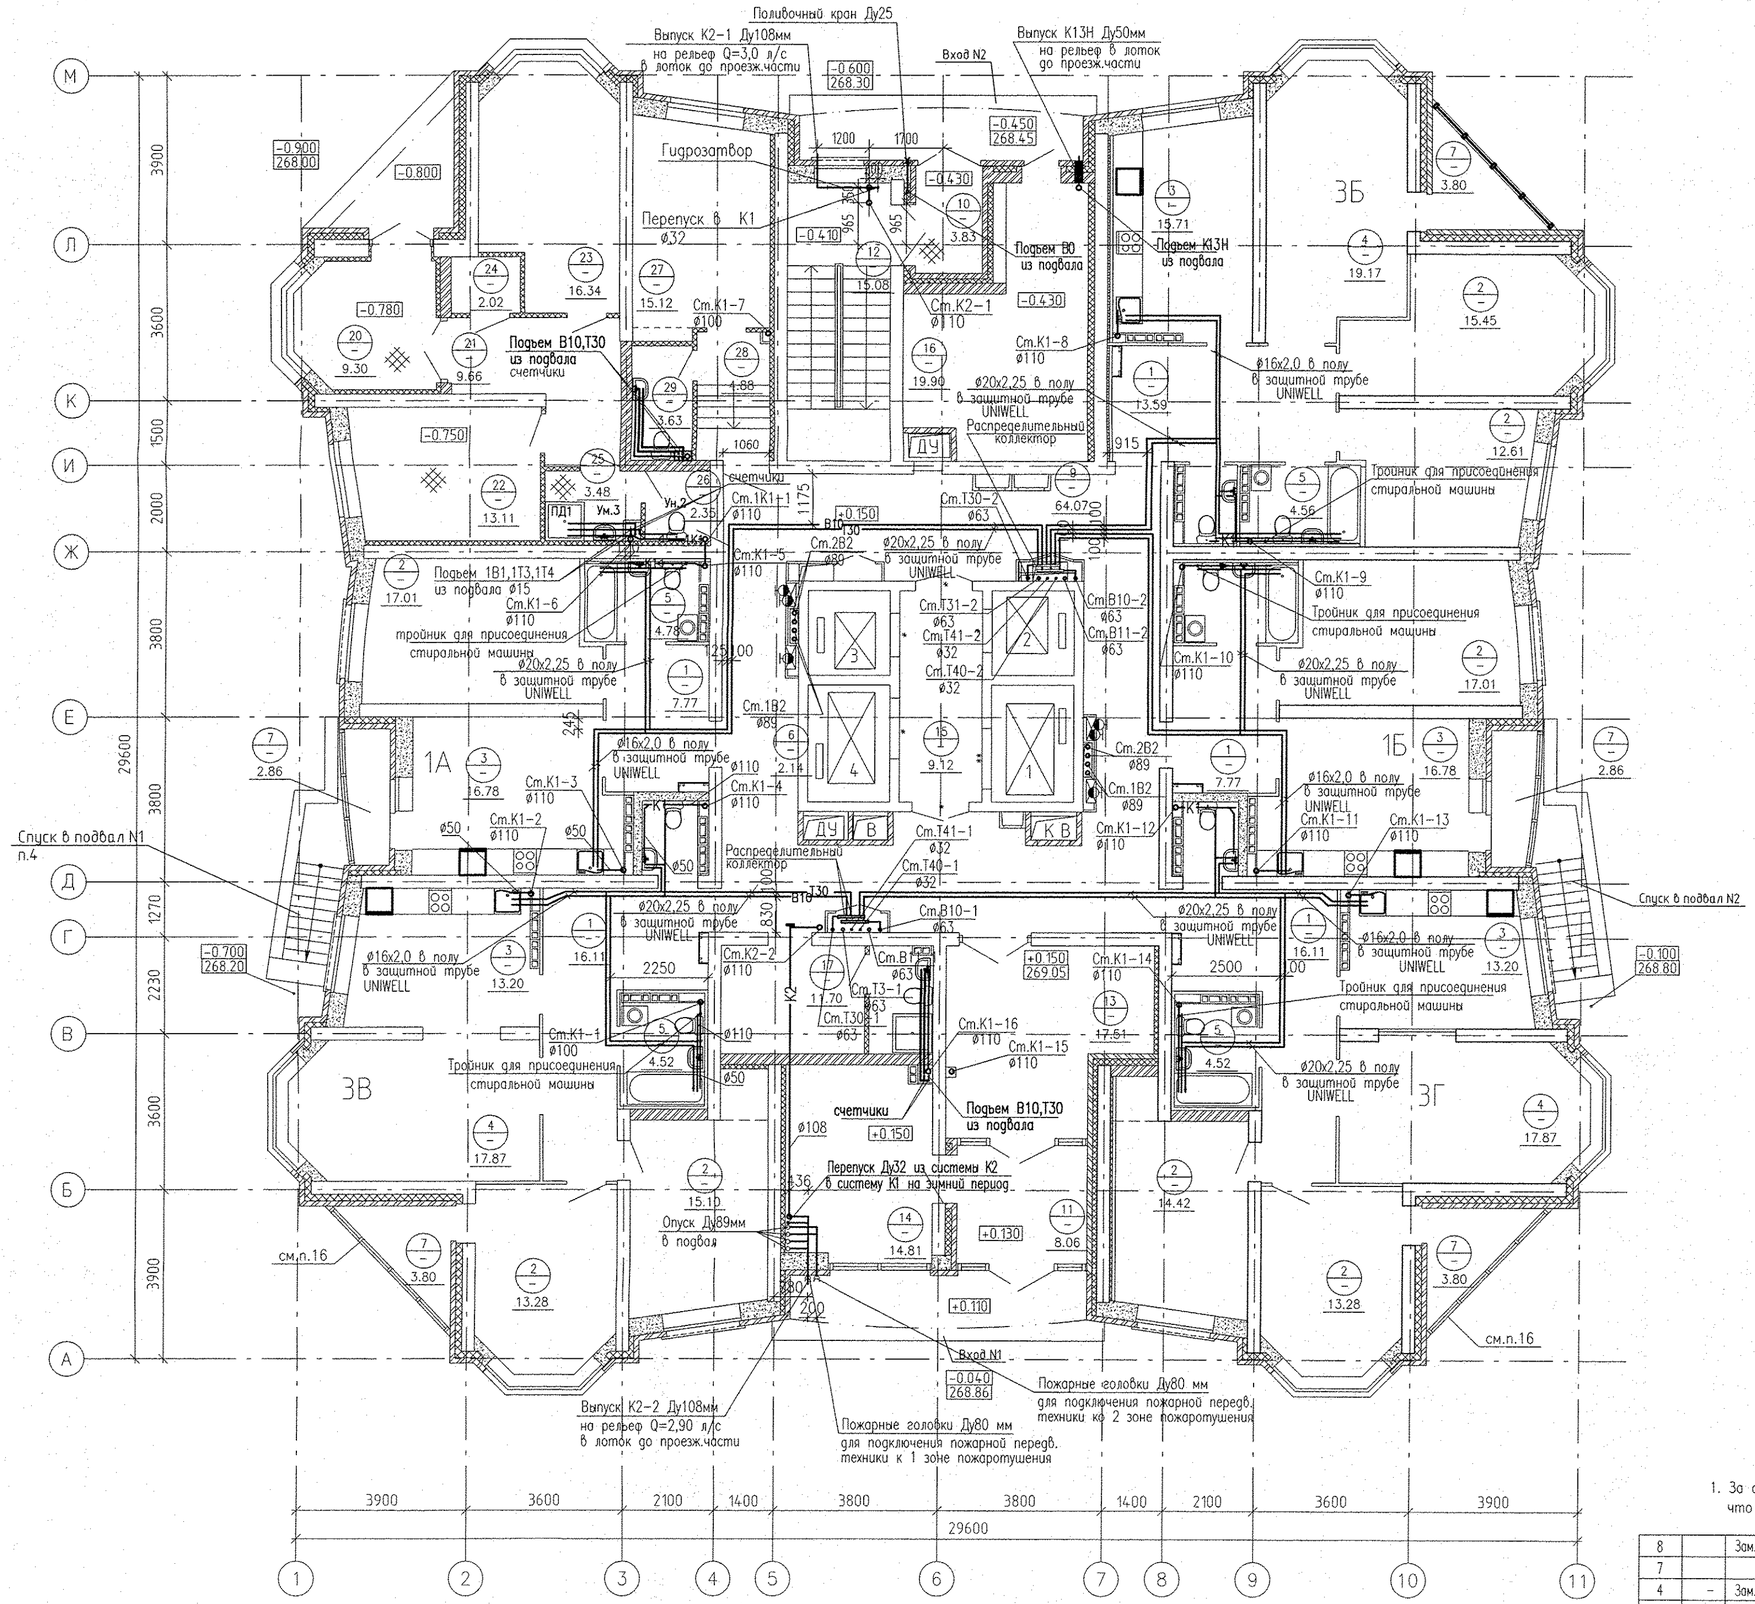

ЭКСПЛИКАЦИЯ ПОМЕЩЕНИЙ

Номер помещения	Наименование	Площадь, м2	Кат. помещения
	ПОМЕЩЕНИЯ КВАРТИР		
1	Холл(прихожая)	61.59	
2	Спальня	84,73	
3	Кухня	75.91	
4	Гостинная	88.78	
5	Ванная	23.28	
6	Сан. узел	6.42	
7	Лоджия	17.34	
	Итого помещений квартир:	358.05	
	ОБЩЕДОМОВЫЕ ПОМЕЩЕНИЯ		
9	Коридор	64.07	
10	Тамбур	3.83	
11	Тамбур	8.06	
12	Лестничная клетка	15.08	
13	Холл	17.51	
14	Гостевой холл	11.99	
15	Лифтовый холл	9.12	
16	Электрощитовая	19.90	
17	Помещение уборочного инвентаря	11.70	
	Итого общедомовых помещений:	163.47	
	ОФИС УЖК		
20	Тамбур	9.30	
21	Коридор	9.66	
22	Рабочий кабинет	13.11	
23	Рабочий кабинет	16.34	
24	Комната хранения люминицентных ламп	2.02	
25	Комната уборочного инвентаря	3.48	
26	Уборная	2.35	
	Итого офис УЖК:	56.26	
	ПОМЕЩЕНИЯ ОХРАНЫ		
27	Комната охраны	15.12	
28	Коридор с лестницей	4.88	
29	Сан.узел	3.63	
	Итого помещений охраны:	23.63	

1. За относительную отметку 0.000 принят уровень верха плиты перекрытия над техподпольем этажа, что соответствует абсолютной отметке 268.90.

ИЗМ.	КОЛ.УЧ	ЛИСТ	N.ДОК.	ПОДПИСЬ	ДАТА
8		Зам.	83-16		03.2017
7			83-16		28.12.16
4	-	Зам.	83-16		23.09.16
1	-	Зам.	83-16		19.04.16

Разработал	Неустроева		15.11.14
Проверил	Решетникова		15.11.14
Гл.спец.ВК	Решетникова		15.11.14
Н.контроль	Шкляр		15.11.14
Г А П	Чирков		15.11.14

АПУ.006-01-ВК

Жилой комплекс по улицам Амундсена – Разливная в Ленинском районе г. Екатеринбурга

1 этап строительства
28-этажный жилой дом N1

СТАДИЯ	ЛИСТ	ЛИСТОВ
Р	3	

План 1 этажа

ЗАО КОРПОРАЦИЯ АТОМСТРОЙКОМПЛЕКС

ВК	Решетникова	
ЭЛ	Баевна	
ОВ	Пашаева	

Взам. инв.N | Подпись и дата | Инв.N подл.