
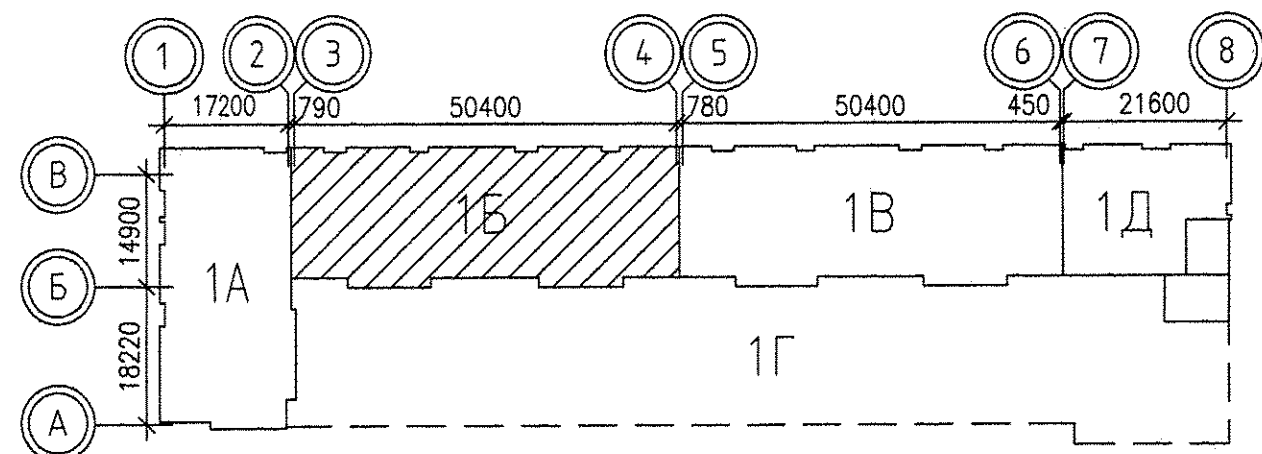
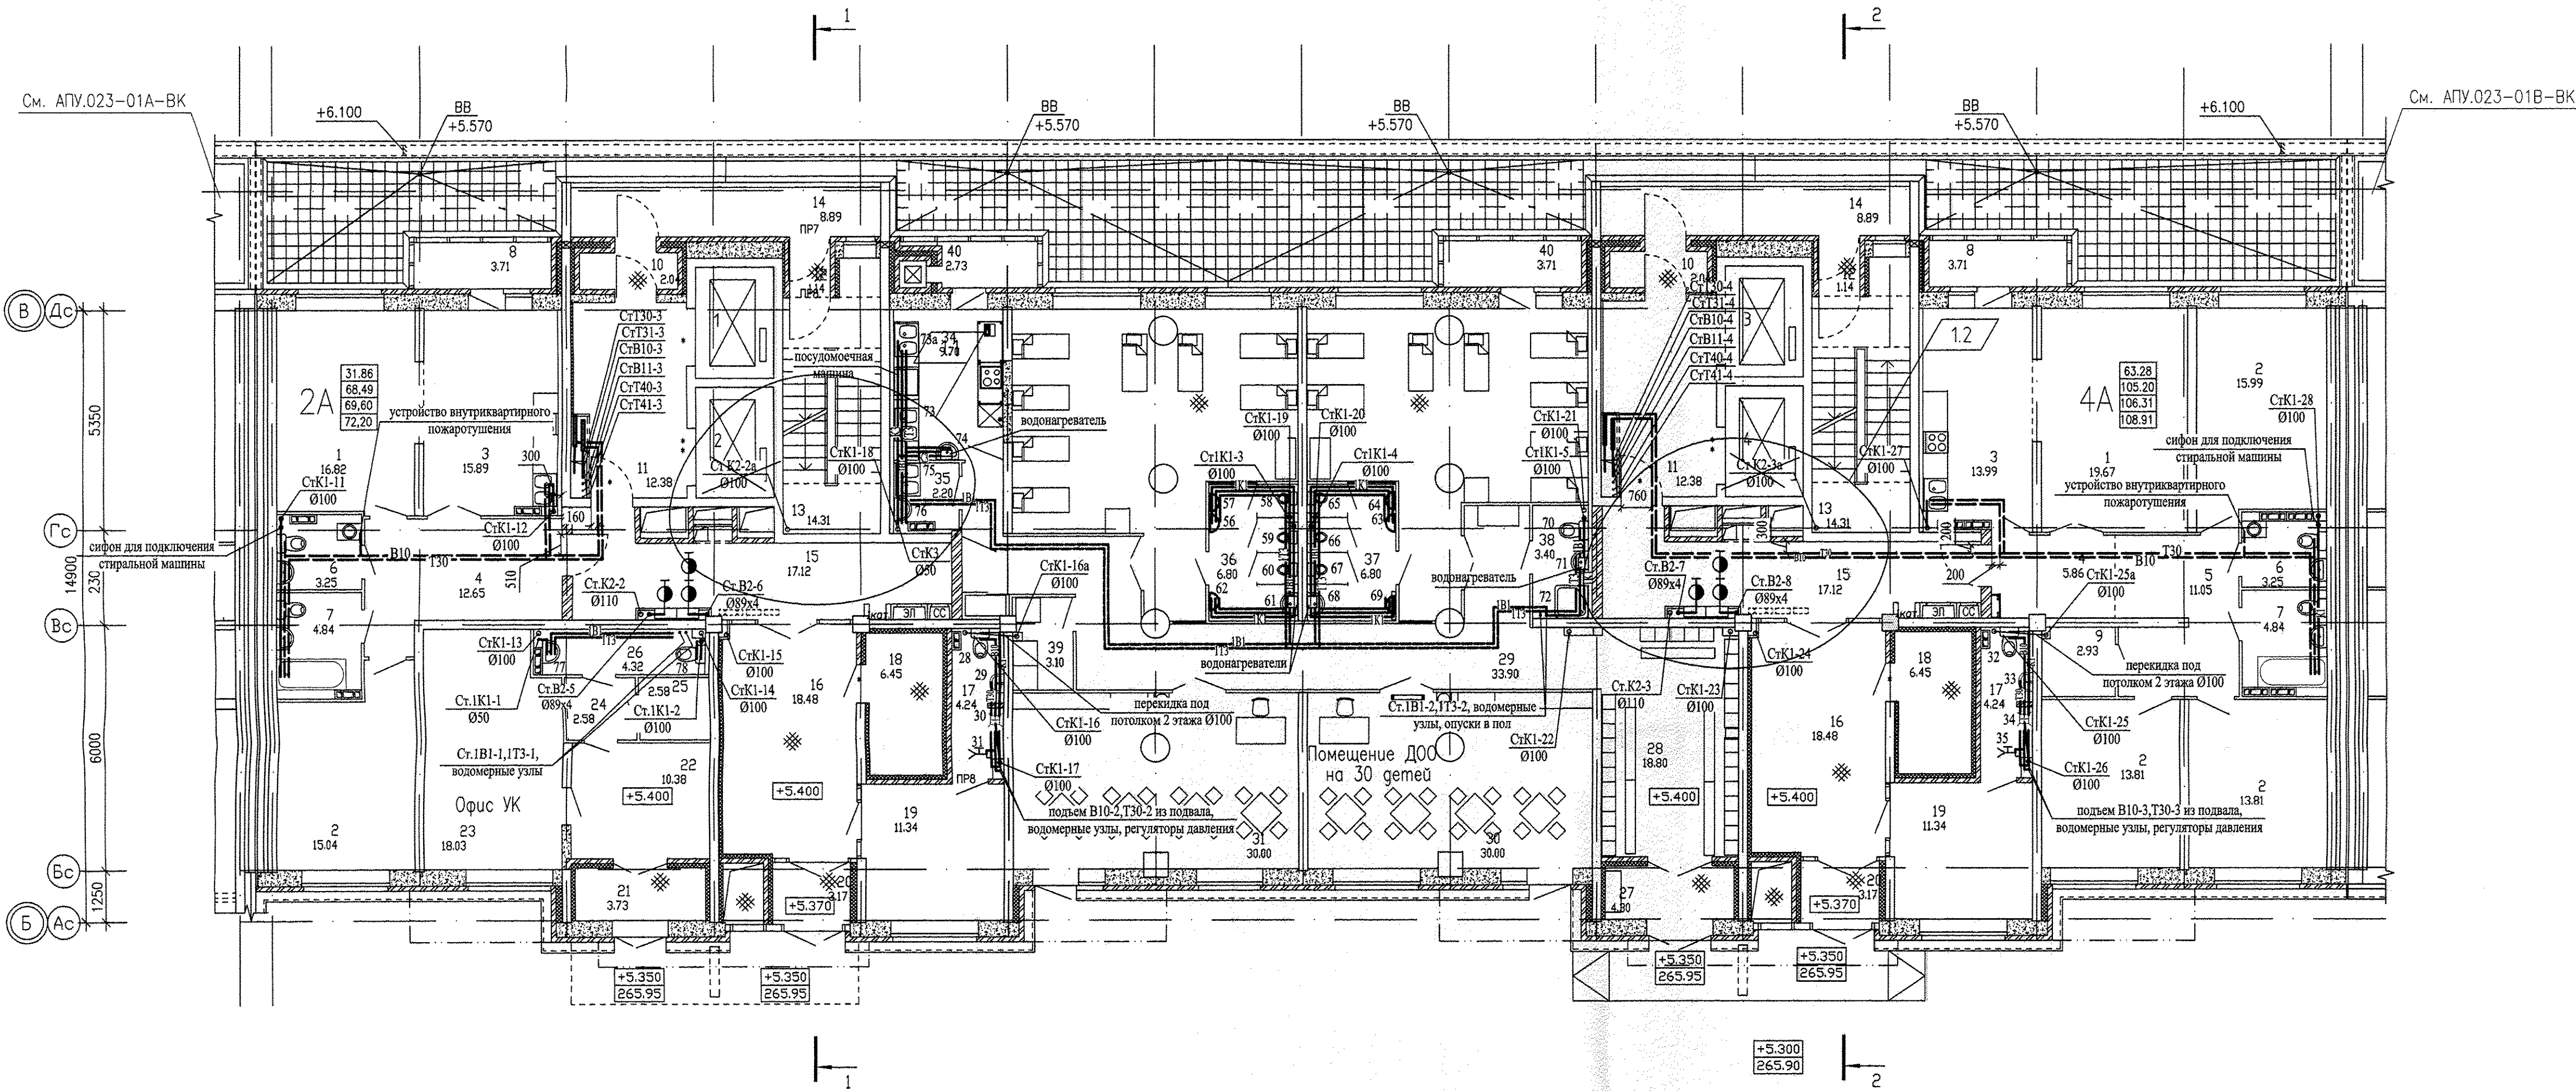
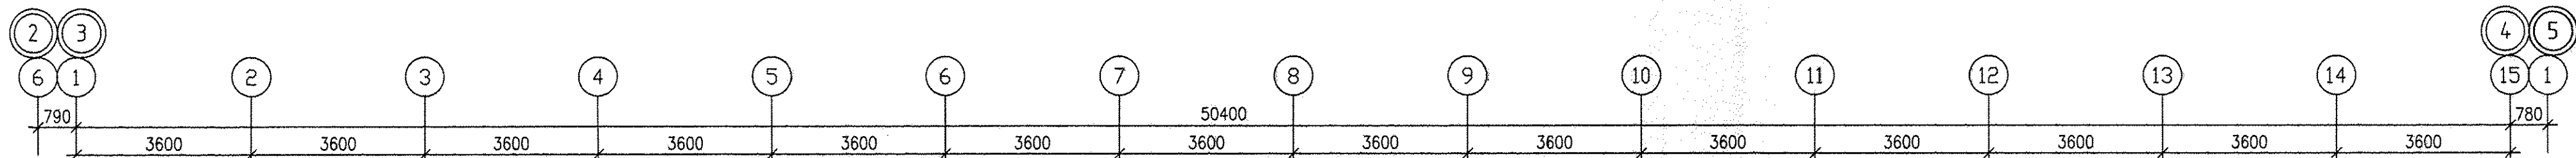


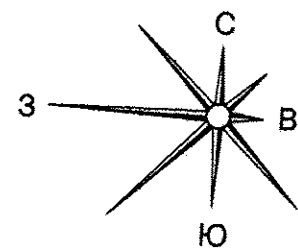

ЭКСПЛИКАЦИЯ ПОМЕЩЕНИЙ			
Номер помеще-ния	Наименование	Площадь, м2	Кат. помеще-ния
Помещения квартир			
1	Гостиная	36.49	
2	Спальня	58.65	
3	Кухня	29.88	
4	Прихожая	18.51	
5	Коридор	11.05	
6	Санузел	6.50	
7	Ванная	9.68	
8	Балкон	14.84	
9	Гардеробная	2.93	
Итого:		188.53	
Общедомовые помещения			
10	Тамбур	14.84	
11	Лифтовой холл	24.76	
12	Тамбур	2.28	
13	Лестничная клетка	28.62	
14	Переходная лоджия	17.78	
15	Коридор	34.24	
16	Холл	36.96	
17	Санузел	8.48	
18	Электрощитовая	12.90	Д
19	Помещение охраны	22.68	
20	Тамбур	6.34	
Итого:		209.88	
Офис УК			
21	Тамбур	3.73	
22	Холл	10.38	
23	Рабочее помещение	18.03	
24	Коридор	2.58	
25	Помещение для хранения люминесцентных ламп	2.58	В3
26	Санузел	4.32	
Всего помещений офиса УК:		41.62	
Общая площадь офиса УК:		45.00	
Помещение ДОО на 30 мест			
27	Тамбур	4.30	
28	Зона раздевальной	18.80	
29	Коридор	33.90	
30	Групповая	30.00	
31	Групповая	30.00	
32	Спальня	34.50	
33	Спальня	37.20	
34	Буфет-раздаточная	9.70	
35	Мойка оборотной тары	2.20	
36	Санузел детский	6.80	
37	Санузел детский	6.80	
38	Санузел для персонала (с мойкой уборочного инвентаря)	3.40	
39	Гардероб персонала	3.10	
40	Балкон	7.42	
Всего помещения ДОО:		228.12	
Общая площадь ДОО:		236.00	

АПУ.023-01Б-ВК			
Жилой дом со встроенно-пристроенными помещениями общественного назначения, подземно-наземным паркингом по ул. Индустрии, 104 в Орджоникидзевском районе г. Екатеринбург			
1	2	46-15	03.15
Изм.	Кол.уч.	Лист	Н док
Глоб. спец.	Решетникова	Решетникова	11.14
Проверил	Решетникова	Решетникова	11.14
Разработал	Прахова	Прахова	11.14
21-16-этажная блок-секция 15		Станция	Лист
План 2 этажа. М1:100		Р	4
АО КОРПОРАЦИЯ АТОМСТРОЙКОМПЛЕКС			
Формат А1			