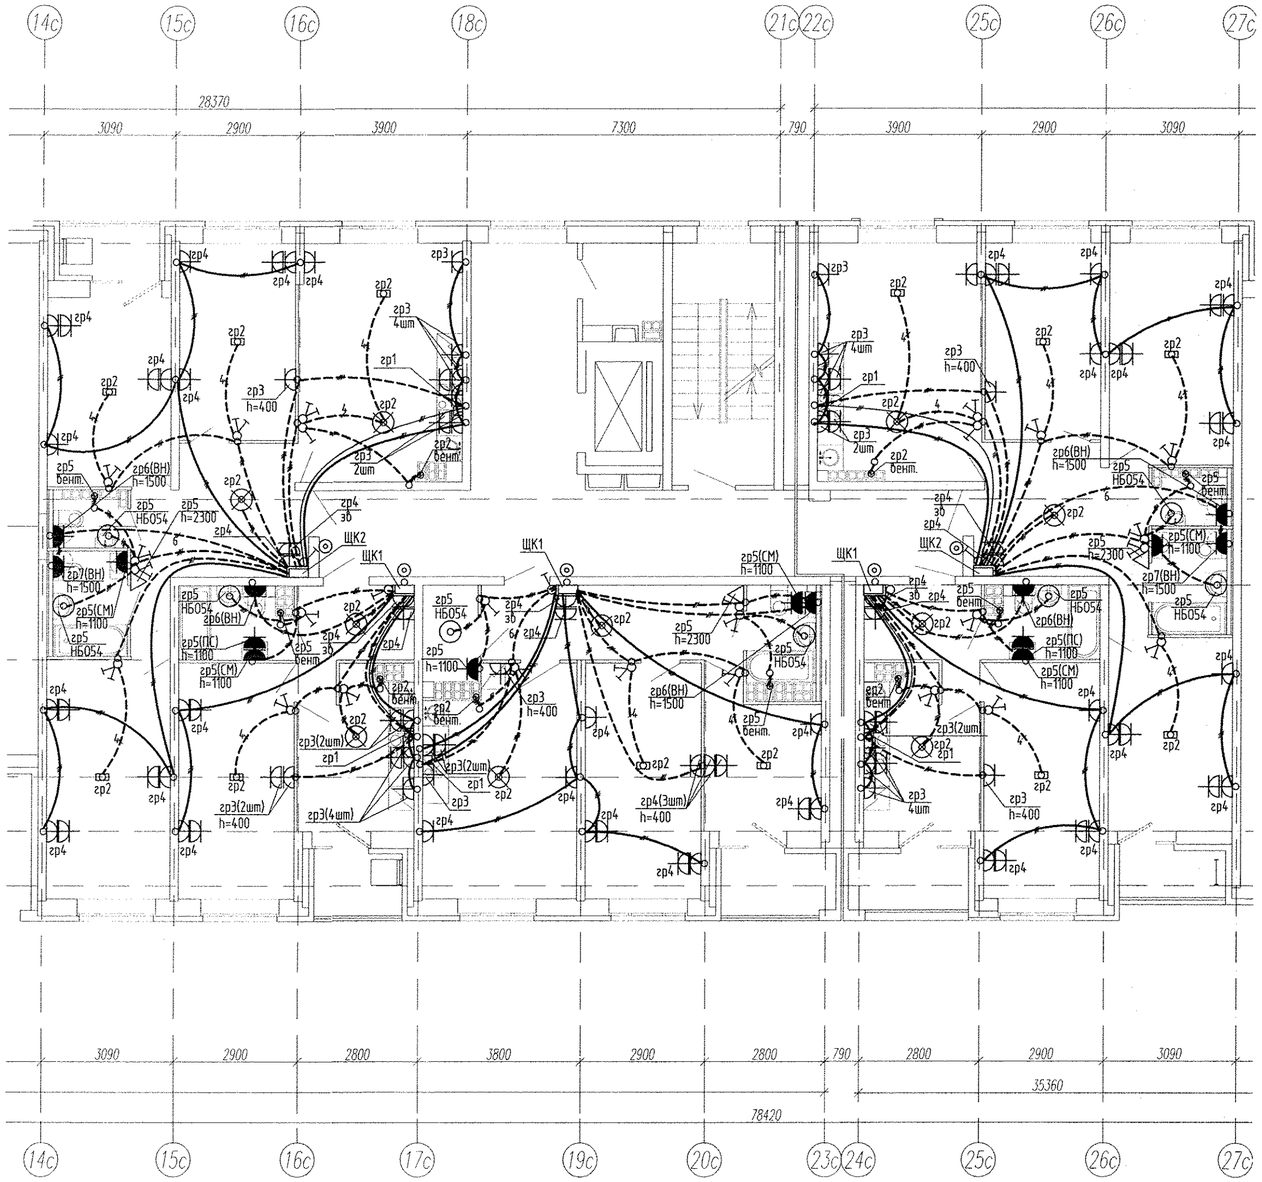


Изм.	Кол.уч.	Лист	№ док.	Подпись	Дата	АПУ2-160-13-00-ЭЛ			
						Многоэтажная жилая застройка в районе улиц Суходольской-Тенистой-Верхнеуфалейской-Хрустальногорской в Верх-Исетском районе г.Екатеринбурга. Участок 26			
Разраб.		Завьялова			09.17	Жилой дом №13. Секция Б	Стадия	Лист	Листов
Провер.		Гонтаренко			09.17		Р	21	
Гл. спец.		Гонтаренко			09.17				
Н.контр.		Кармазина			09.17	План 6 этажа. Расположение сетей электрооборудования квартир	АО "Корпорация "Атомстройкомплекс"		

Взам. инв. N | Подпись и дата | Инв. N подл.

Копировал

Формат А2