


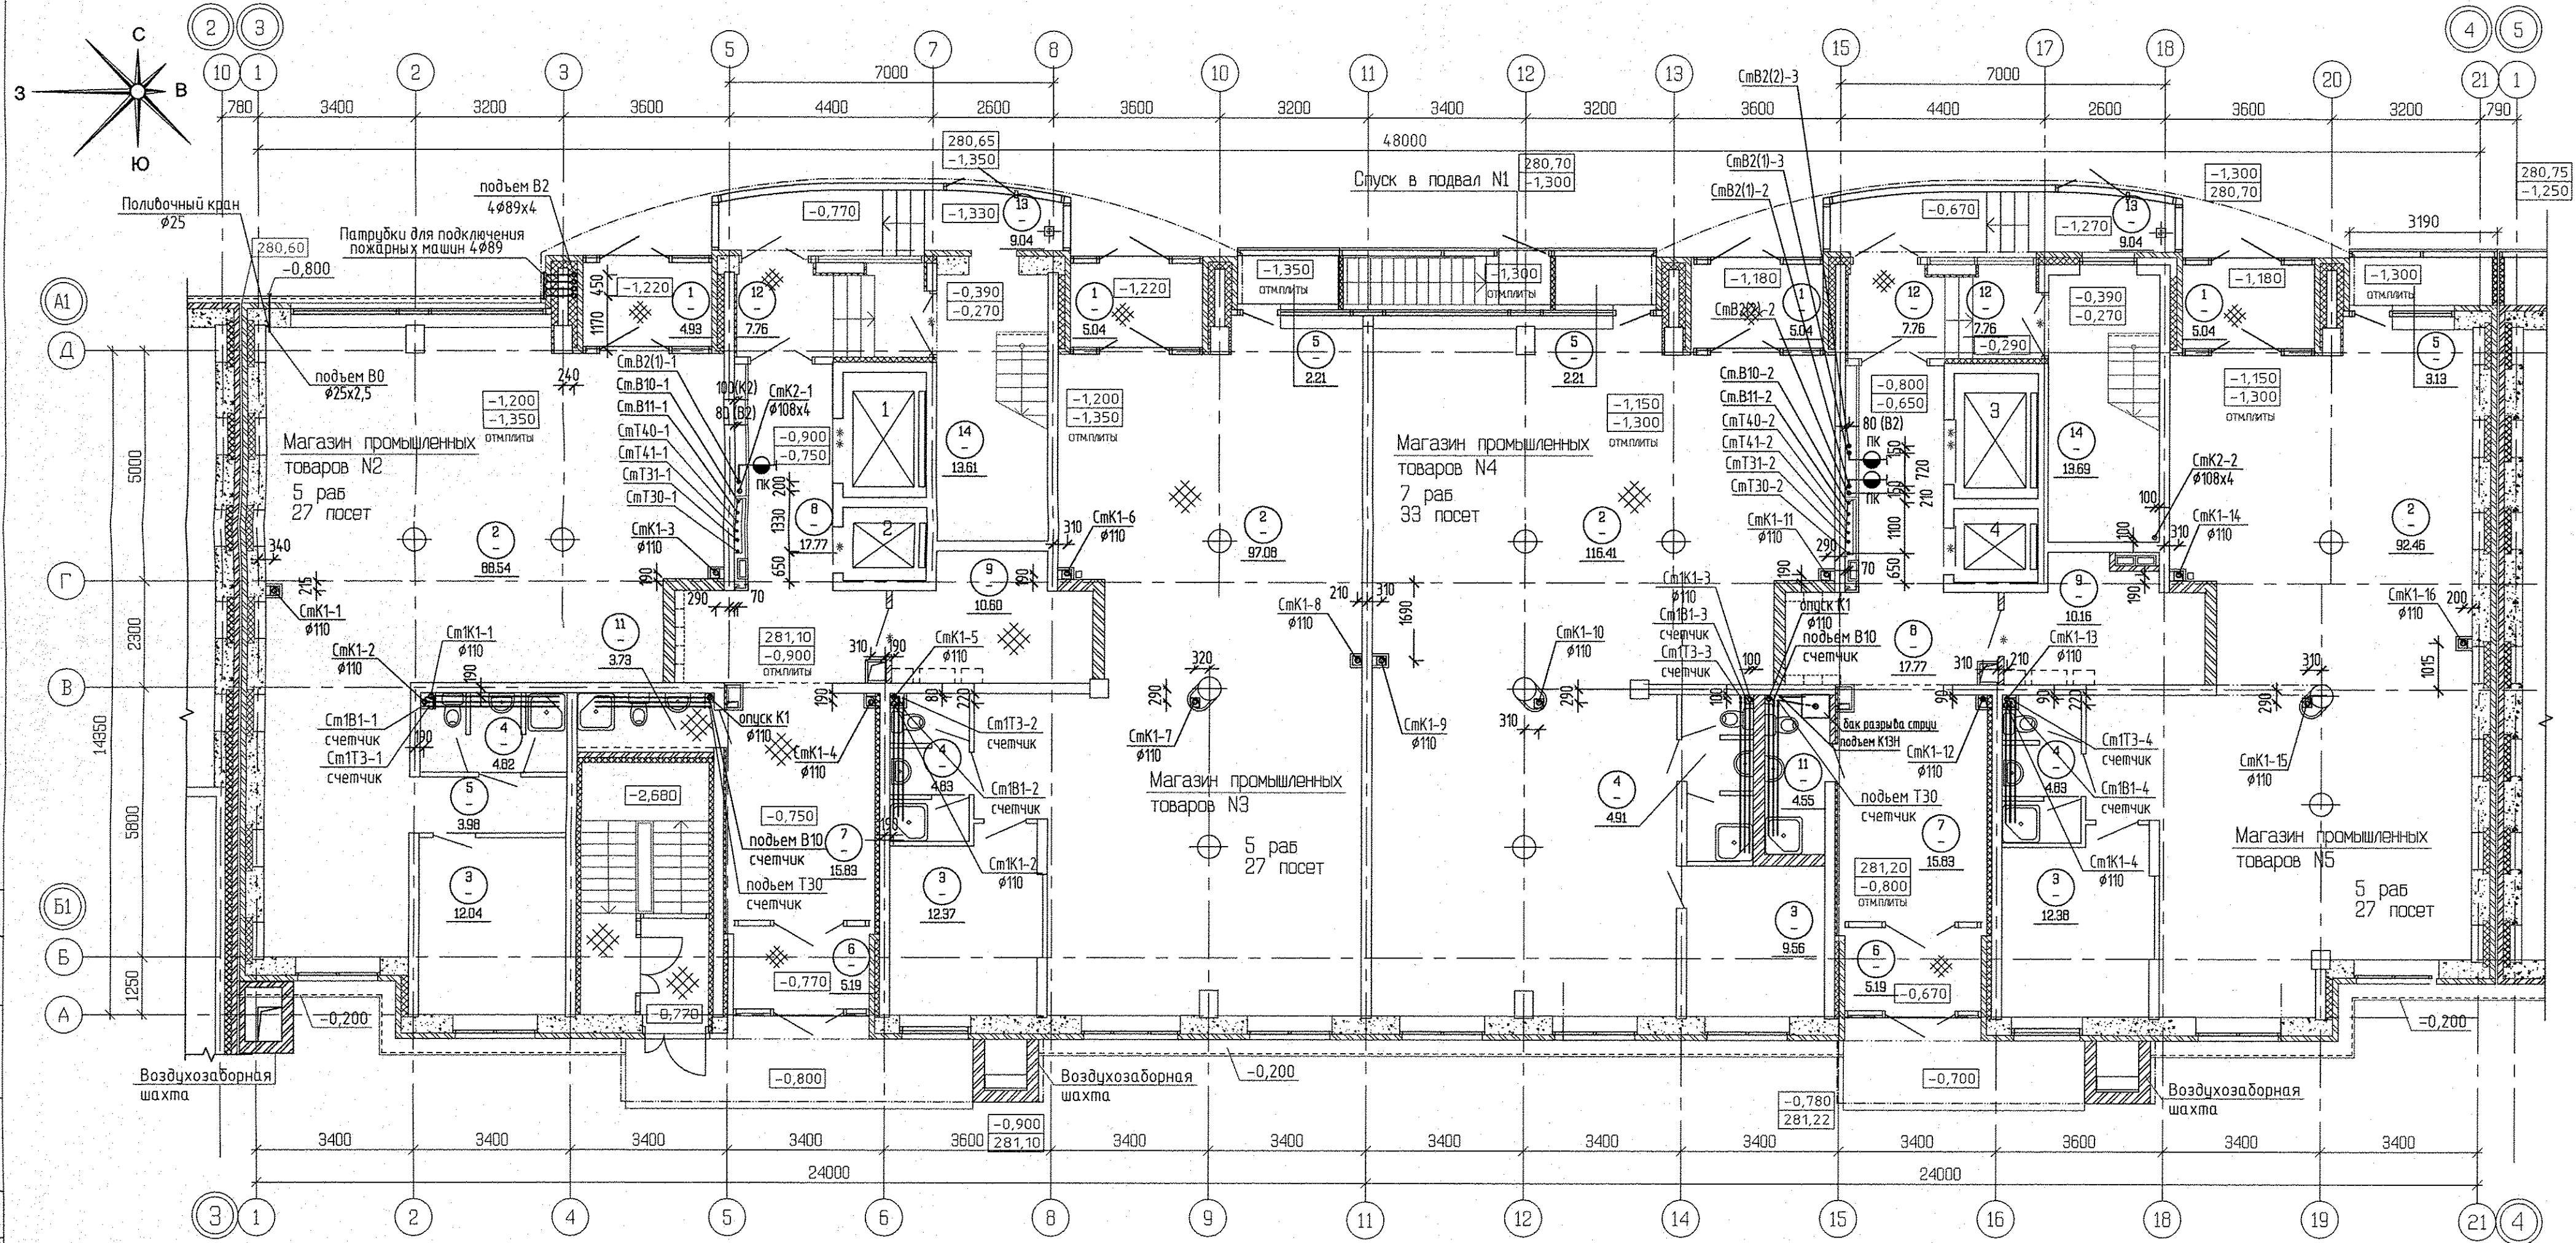


Экспликация помещений

Номер помеще-ния	Наименование	Площадь м2	Кат. помеще-ния
	Магазин промышленных товаров N2		
1	Тамбур	4,93	
2	Торговый зал	88,54	
3	Помещение администрации	12,04	
4	Санузел с мойкой уборочного инвентаря	4,82	
5	Коридор	3,98	
	Итого площадь помещений:	114,31	
	Итого общая площадь (по внутренним границам карстен)	119,11	
	Магазин промышленных товаров N3		
1	Тамбур	5,04	
2	Торговый зал	97,08	
3	Помещение администрации	12,37	
4	Санузел с мойкой уборочного инвентаря	4,83	
5	Холодная витрина	2,21	

Номер помеще-ния	Наименование	Площадь м2	Кат. помеще-ния
	Итого площадь помещений:	121,53	
	Итого общая площадь (по внутренним границам карстен)	125,57	
	Магазин промышленных товаров N4		
1	Тамбур	5,04	
2	Торговый зал	116,41	
3	Помещение администрации	9,56	
4	Санузел с мойкой уборочного инвентаря	4,91	
5	Холодная витрина	2,21	
	Итого площадь помещений:	138,13	
	Итого общая площадь (по внутренним границам карстен)	142,98	
	Магазин промышленных товаров N5		
1	Тамбур	5,04	
2	Торговый зал	92,46	

Номер помеще-ния	Наименование	Площадь м2	Кат. помеще-ния
3	Помещения администрации	12,38	
4	Санузел с мойкой уборочного инвентаря	4,83	
5	Холодная витрина	3,13	
	Итого площадь помещений:	117,84	
	Итого общая площадь (по внутренним границам карстен)	121,89	
	Общедомовые помещения		
6	Тамбур	10,38	
7	Вестиболь	31,66	
8	Вестиболь	35,54	
9	Электрощитовая	20,76	
11	Санузел с мойкой уборочного инвентаря	8,28	
12	Тамбур	15,52	
13	Тамбур	18,08	
14	Лестничная клетка	27,30	
	Итого (общедомовые помещения):	167,52	

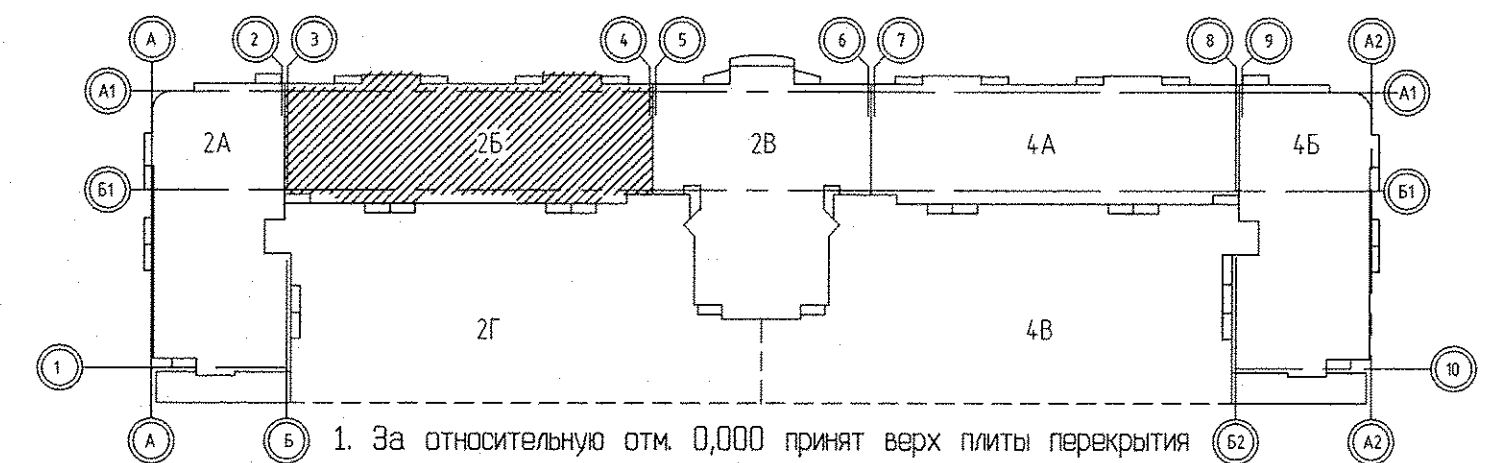

- УСЛОВНЫЕ ОБОЗНАЧЕНИЯ
- 1 - номер помещения
20,00 - площадь помещения
1. За относительную отм. 0,000 принят верх плиты перекрытия над подвалом секций 4А, 4Б, что соответствует абсолютной отм. 282,00.
2. Двери, обозначенные "*" - противопожарные с пределом огнестойкости EI 30; "***" - EI 60
3. Лифт N1, N3 - лифт для перевозки пожарных подразделений

ИЗМ. КОЛ-ВО ЛИСТОВ ДОК. ПОДПИСЬ ДАТА				АПУ.030-025-ВК		
Разработал	Шкляр	Решетникова	28.02.17	Жилой комплекс со встроенно-пристроенными объектами общественного назначения, подземной надземной автостоянками и трансформаторными подстанциями в квартале улиц Ирицкого-Равского-Блажера-Давыдова-Зверева в Кировском районе г. Екатеринбурга		
Проверил	Решетникова	Решетникова	28.02.17			
Гл. спец.	Решетникова	Решетникова	28.02.17			
Н.контр.	Жукова	Жукова	28.02.17	План 1 этажа		
				II этап строительства. 16 - 20-этажная блок-секция		
				СТADIЯ	ЛИСТ	ЛИСТОВ
				P	3	
				АО КОРПОРАЦИЯ АТОМСТРОЙКОМПЛЕКС		