ЭКСПЛИКАЦИЯ ПОМЕЩЕНИЙ

Номер помещения	Наименование	Площадь, м2	Кат. помещения
	Помещения квартир		
1	Гостиная	85.44	
2	Спальня	60.16	
3	Кухня	66.85	
4	Прихожая	44.11	
5	Коридор	11.02	
6	Санузел	21.24	
7	Ванная	9.45	
7а	Душевая	3.04	
8	Балкон	19.13	
	Итого	320.44	
	Общедомовые помещения		
9	Тамбур	2.86	
10	Лифтовой холл	17.68	
11	Коридор	19.94	
12	Переходной балкон	4.98	
13	Тамбур	1.35	
14	Лестничная клетка	10.32	
	Итого	61.13	

Условные обозначения:

——— - трубы, проложенные в монолите плиты перекрытия данного этажа;

- - - - - - - - - - - - трубы, проложенные в монолите плиты перекрытия вышележащего этажа;


Управление световыми указателями "ПК" со щита ШР1.

⊠ - световой указатель "ПК" ЛБ029, h=2,3м

⊠ - световой указатель „Выход" ЛБ029 установить над дверью, h=2,3м

2.2

Гр.6А-ВВГнгLS-3х1,5- В25
Гр.2.1-ВВГнгLS-3х1,5 стл. 2х20
Гр.4А-ВВГнгLS-3х1,5
Гр.5А-ВВГнгLS-3х1,5
В32
Гр.1А-ВВГнгLS-3х1,5
Гр.2А-ВВГнгLS-3х2,5
Гр.2-ВВГнгLS-3х1,5
Гр.3-ВВГнгLS-3х2,5
П1-АВВГнгLS-5х50-по 5 эт.
П2-АВВГнгLS-5х50
П3-АВВГнгLS-5х50
П4-АВВГнгLS-5х50
Полоса ст. 5х50
П27-ВВГнгFRLS-5х50
П28-ВВГнгFRLS-5х50

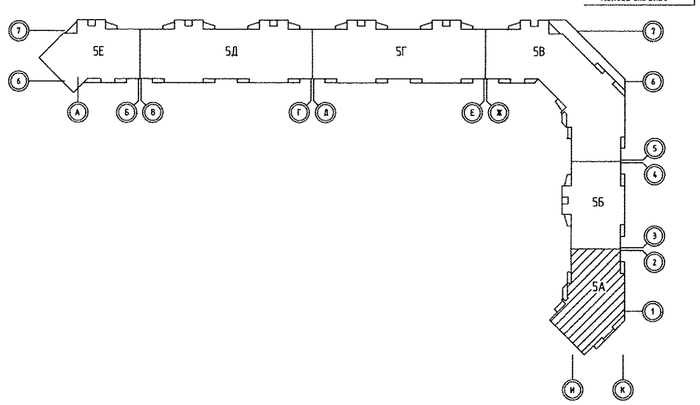

						АПУ.007-05А-ЭЛ			
2	1,2	–	86-14		19.05.14	Жилой микрорайон в квартале улиц Чкалова–Академика Вонсовского–Амундсена–Краснолесья в Ленинском районе г.Екатеринбурга. III очередь строительства. Жилой дом со встроенными помещениями, трансформаторной подстанцией и подземными парковками			
Изм.	Кол.уч.	Лист	N док.	Подпись	Дата				
ГАП	Гаранин					Пусковой комплекс 1 18 –этажная блок–секция 5А	Стадия	Лист	Листов
							Р	11	
Гл. спец.	Смирнова				09.13	План 2–7 этажей Расположение сетей электрооборудования.	ЗАО КОРПОРАЦИЯ АТОМСТРОЙКОМПЛЕКС		
Проверил	Бодрова				09.13				
Разработал	Киселева				09.13				

Формат А2

СОГЛАСОВАНО
СС Чижик
АР Бышуева
ОВ Пашаева
ВК Жукова

Инв. № подл. | Подп. и дата | Взам. инв. №