
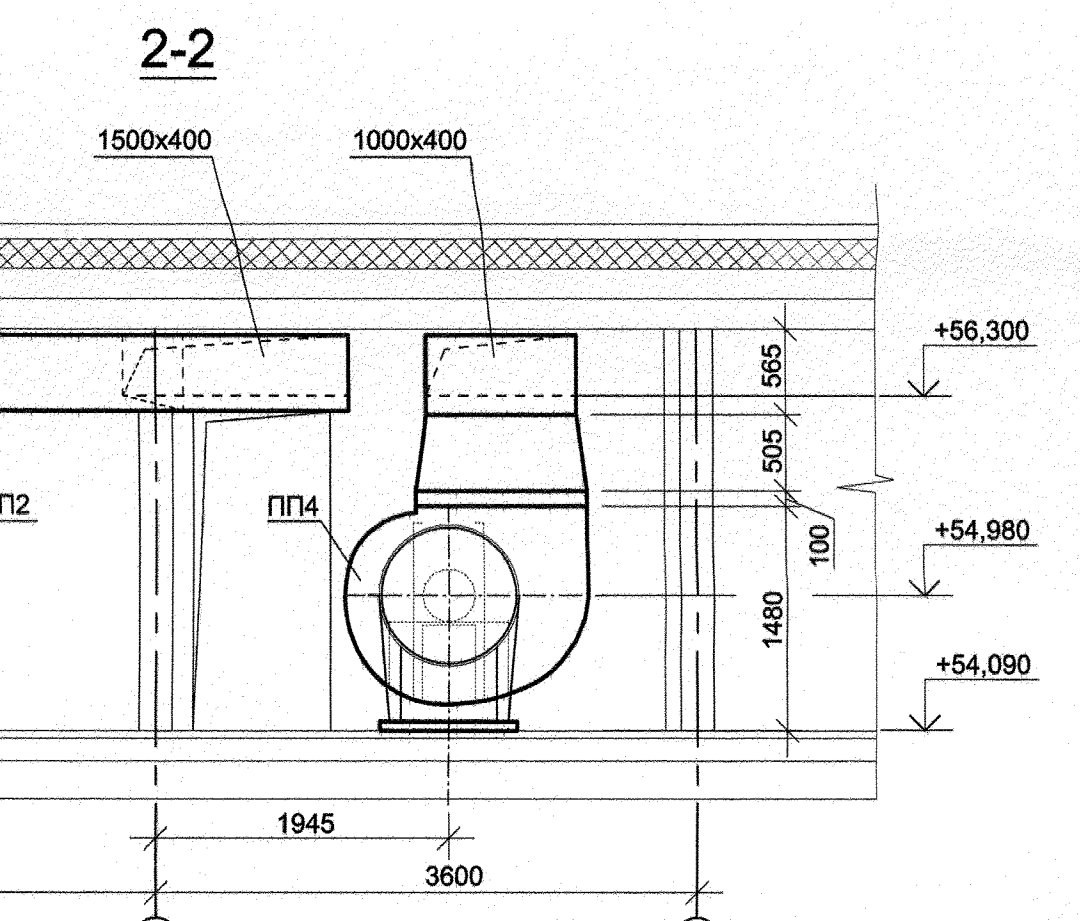
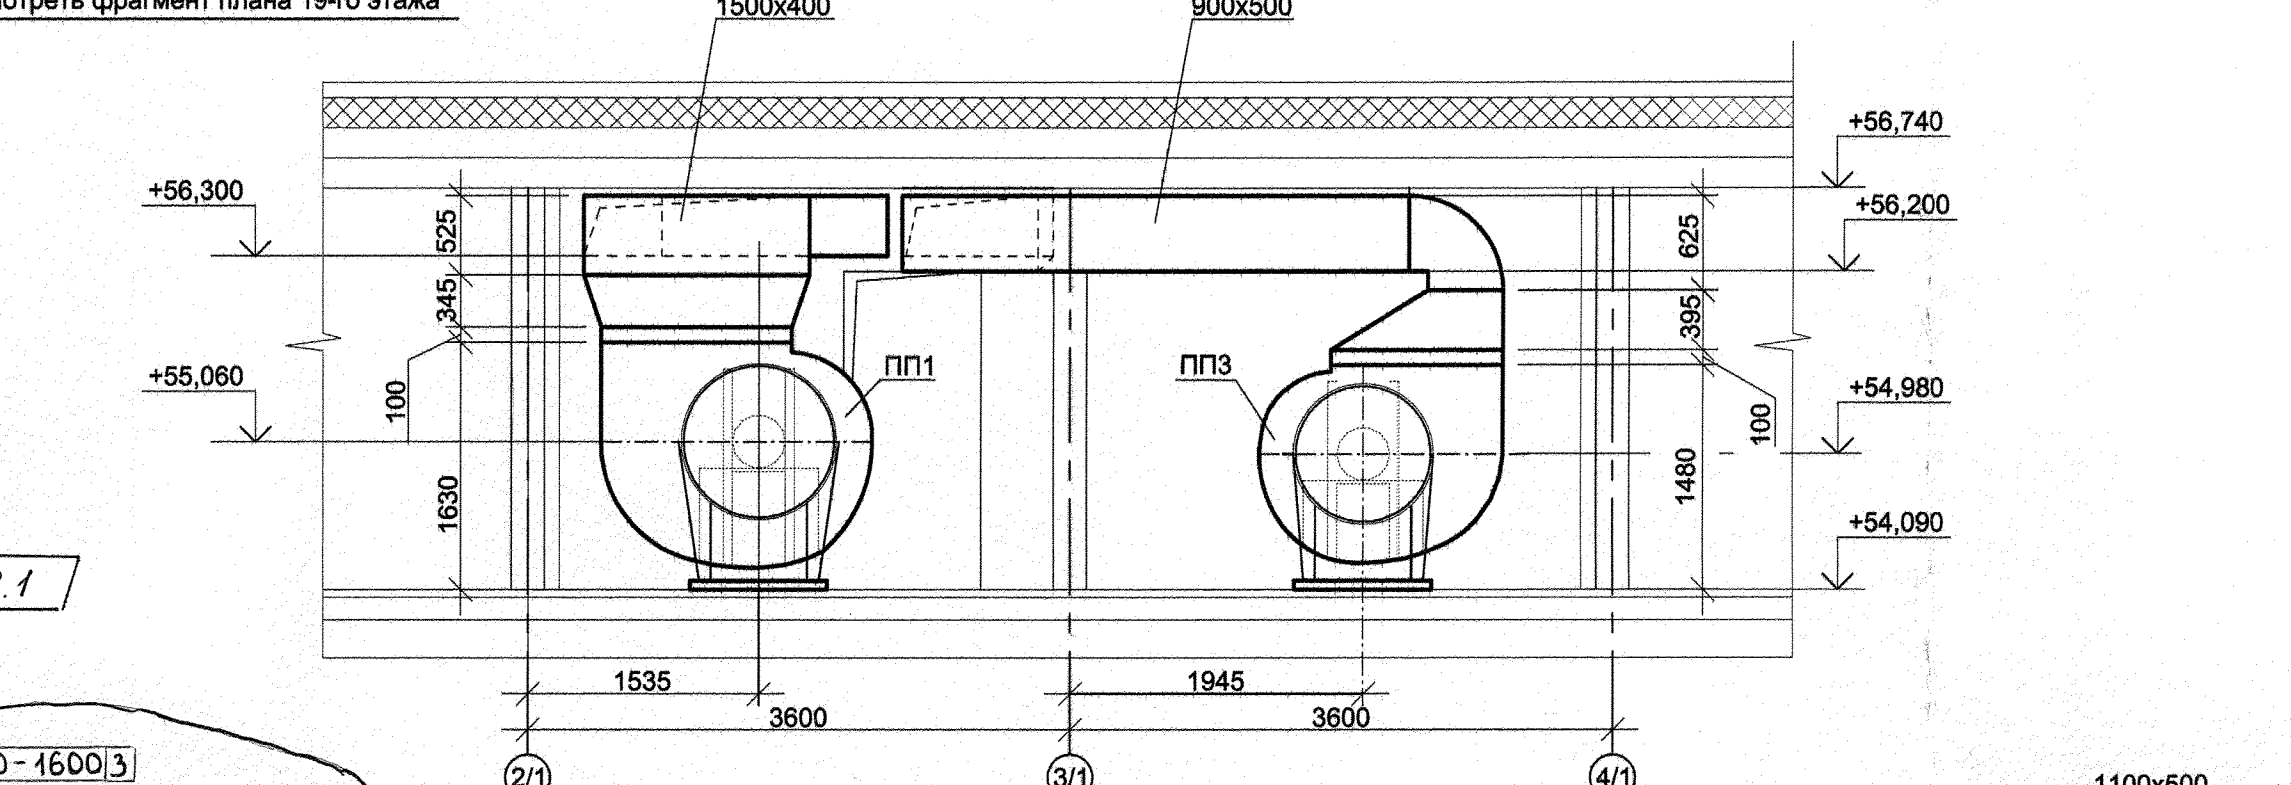
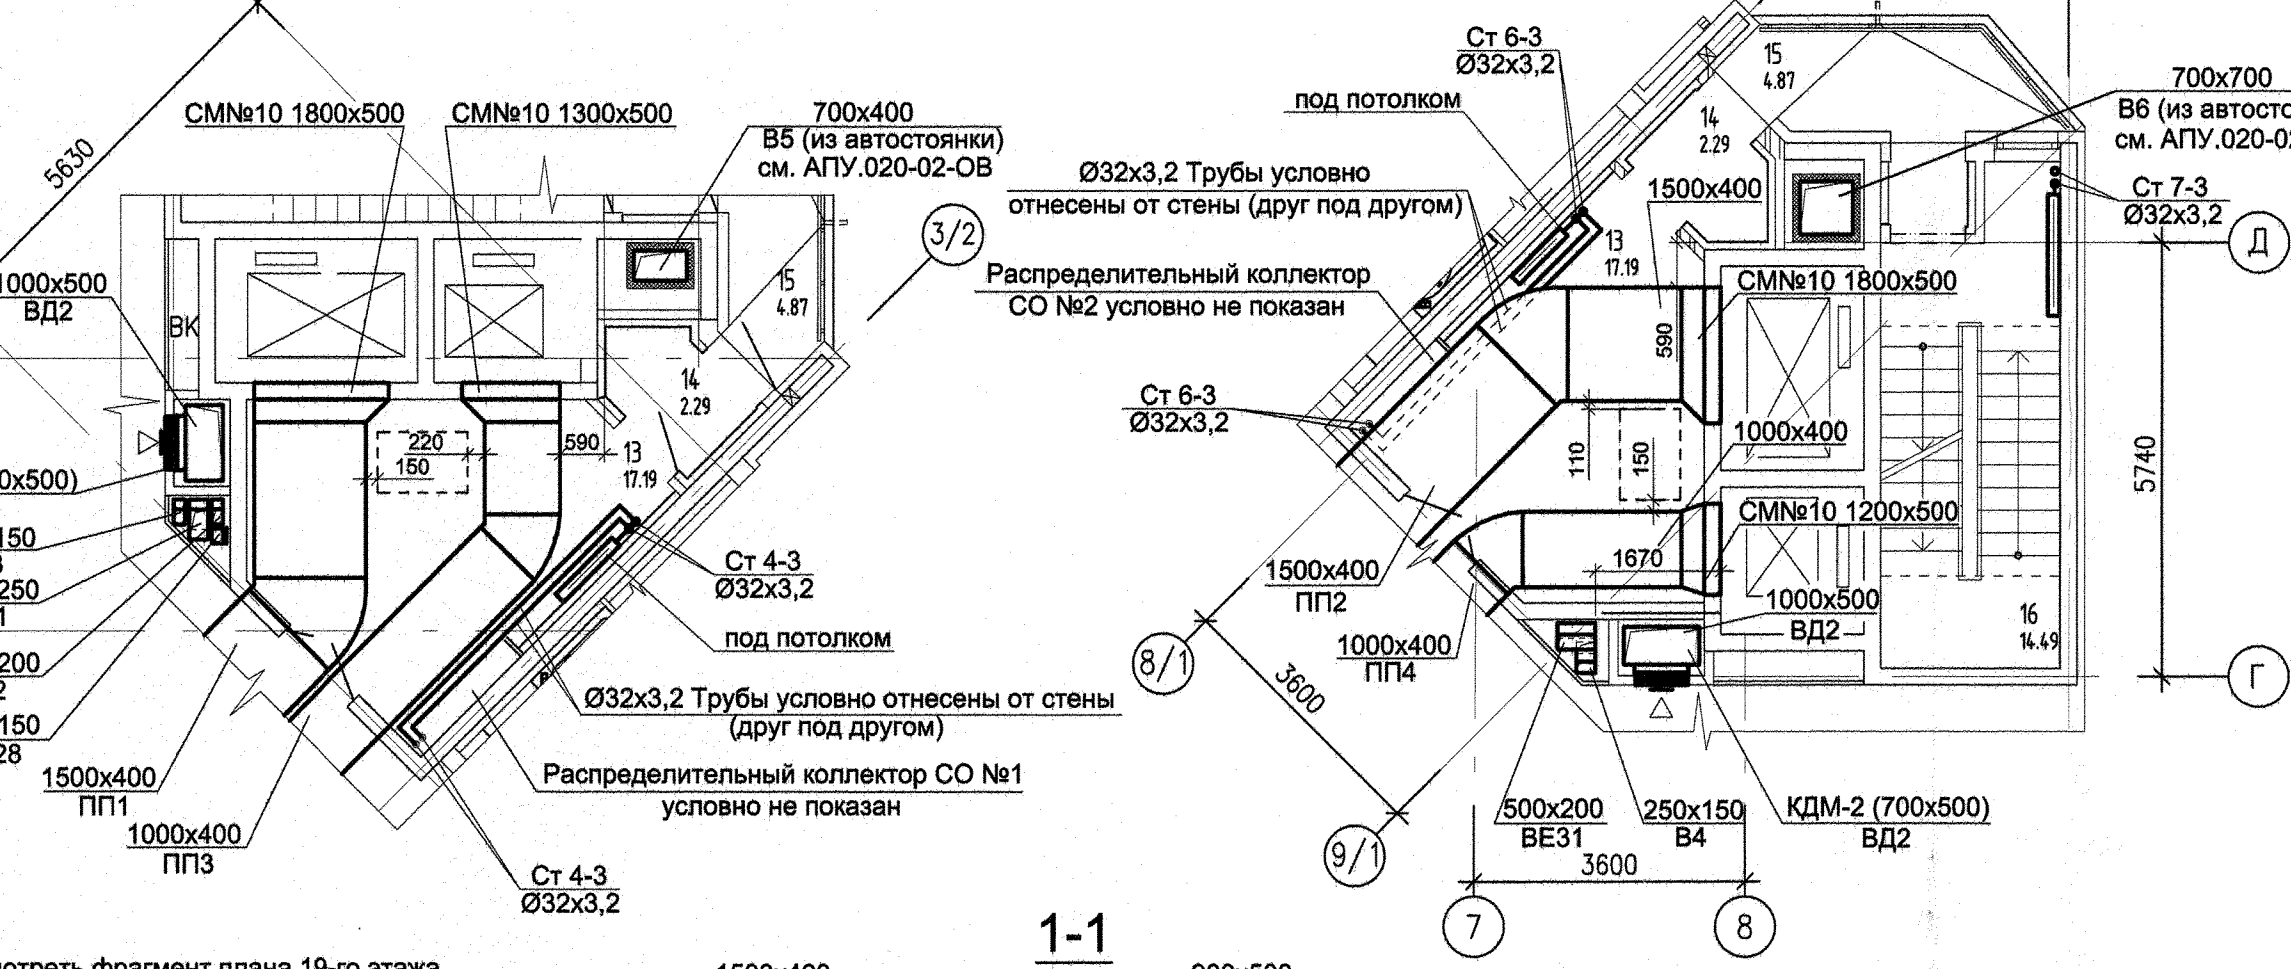



Фрагмент плана на отм.+56.400

Фрагмент плана на отм.+56.400


ЭКСПЛИКАЦИЯ ПОМЕЩЕНИЙ			
Номер помещения	Наименование	Площадь, м2	Кот. помещ.
Помещения квартир			
1	Гостиная	-	
2	Спальня	290.03	
3	Кухня	-	
4	Прихожая	38.85	
5	Коридор	19.06	
6	Сан. узел	-	
7	Ванная	44.12	
8	Душевая	25.57	
9	Лоджия	22.31	
10	Балкон	11.35	
11	Кладовая	7.95	
Итого		459.24	
Общегосударственные помещения			
12	Коридор	49.63	
13	Лифтовой холл	34.38	
14	Тамбур	7.00	
15	Переходная лоджия	9.74	
16	Лестничная клетка	28.98	
17	Венткамера подпора в шахты лифтов	68.42	Д
18	Помещение тепловой чердака	119.38	
19	Электрощитовая	8.58	
Итого		326.11	

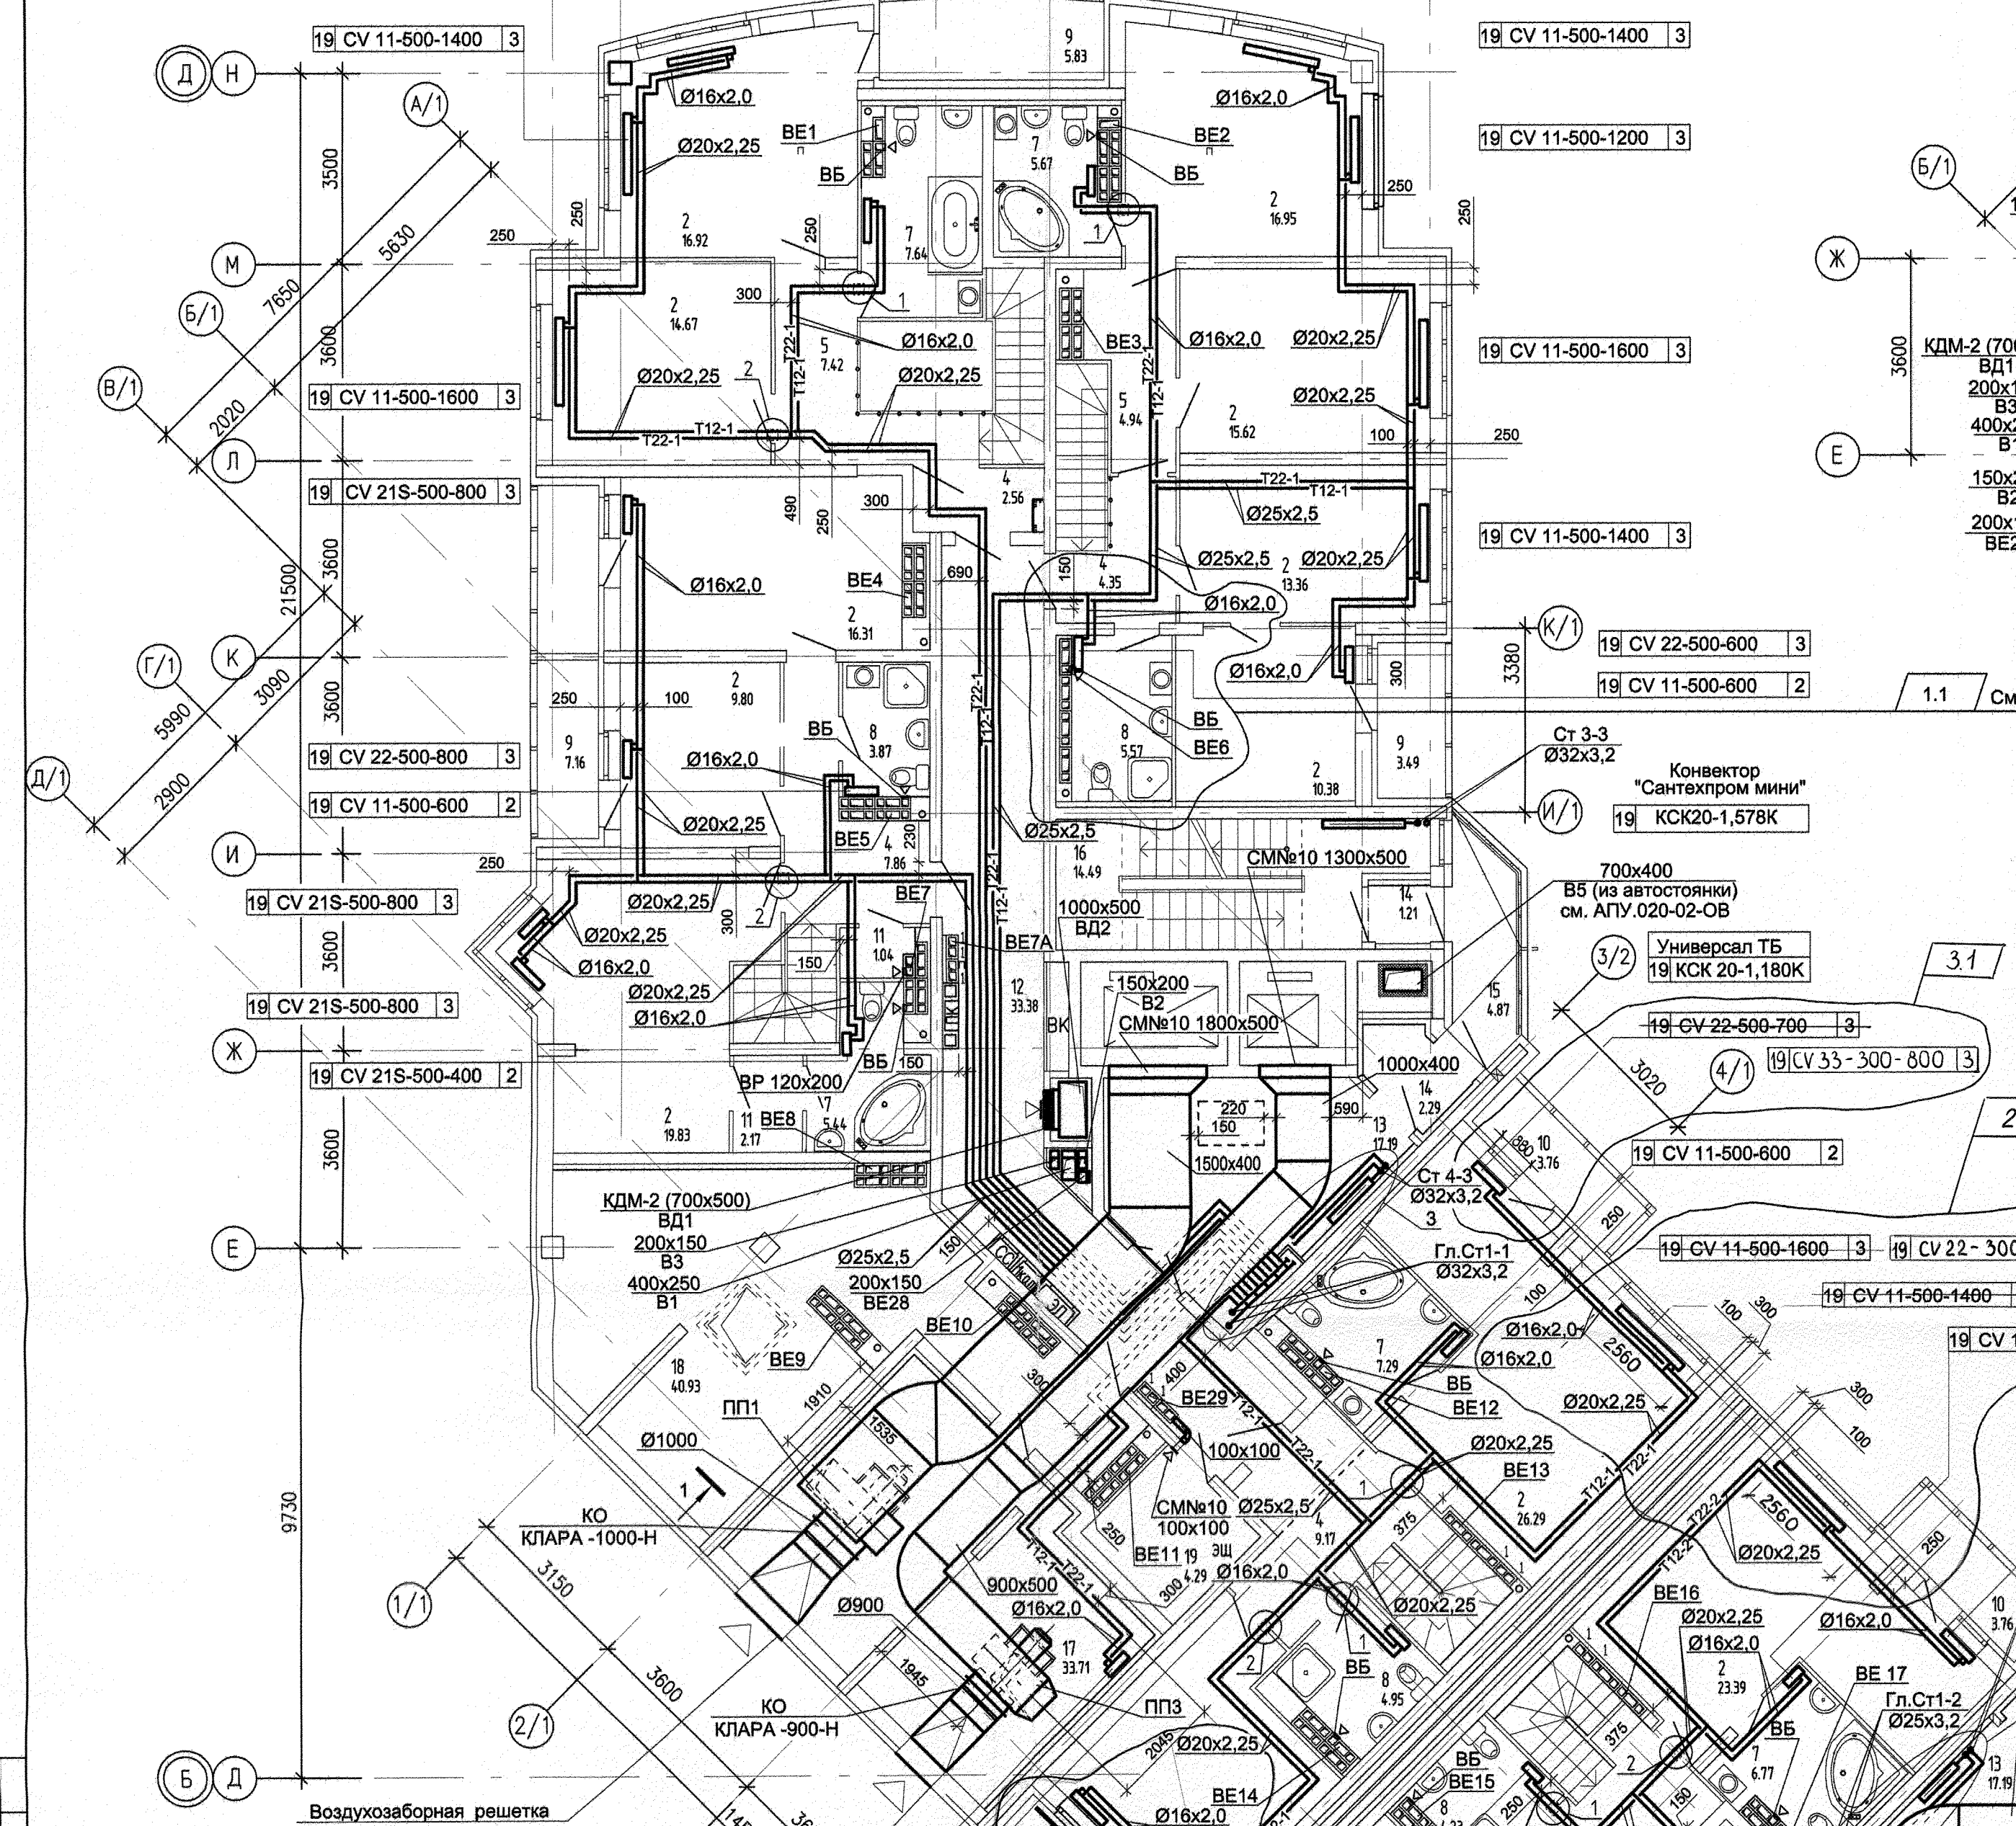

1.1 Фрагмент плана 19 этажа

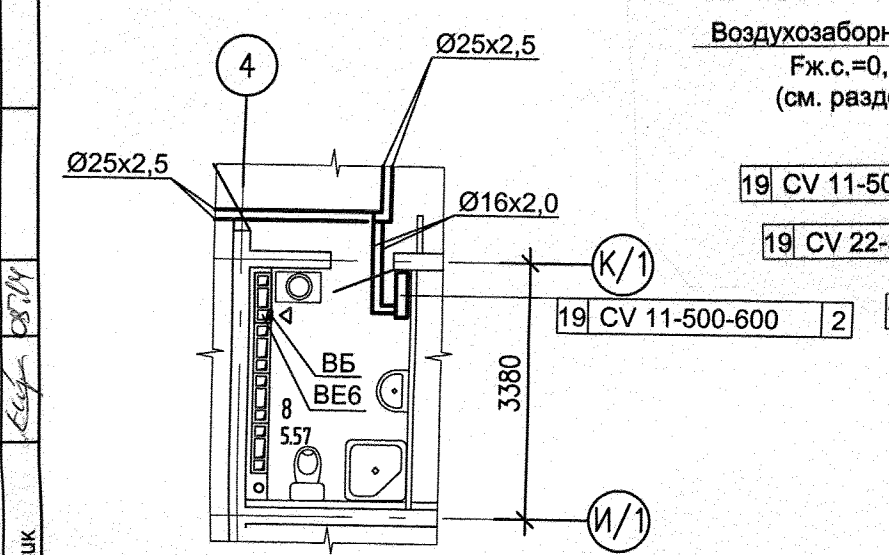

5.2 Фрагмент плана 19 этажа

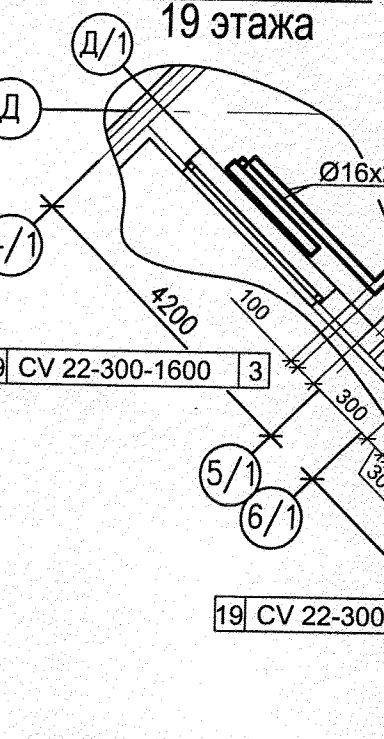

Примечание: Вытяжные шахты для систем вытяжной общеобменной вентиляции встроенных помещений (системы В1...В4) и автостоянки (системы В5 и В6), а также систем дымоудаления возводить после монтажа воздуховодов

5	1	-	25-14	12.14
3	1	-	21-14	10.14
2	1	-	18-14	09.14
1	1	-	68-14	05.14
Изм. Кол.ч. Лист N док. Подпись Дата				
АПУ.020-01-0В				
Многоэтажный жилой дом с нежилыми помещениями на первом этаже и подземной автостоянкой в границах улиц Венерских Коммунаров - Ключевской и Верх-Исетского районов г. Екатеринбург				
19 - этажный жилой дом.				
Отопление и вентиляция. План 19 этажа				
ГАП	Гаранин	01.14	ЗАО КОРПОРАЦИЯ АТОМСТРОЙКОМПЛЕКС	
Гл. Спец.	Гушин	01.14		
Проверил	Гушин	01.14		
Разработал	Джуган	01.14		