

ЭКСПЛИКАЦИЯ ПОМЕЩЕНИЙ

Номер помещения	Наименование	Площадь, м2	Кат. помещения
	Помещения квартир		
1	Гостиная	86.15	
2	Спальня	59.56	
3	Кухня	64.77	
4	Прихожая	43.66	
5	Коридор	10.79	
6	Санузел	9.97	
7	Ванная	23.01	
8	Балкон	19.15	
	Итого	317.06	
	Общедомовые помещения		
9	Тамбур	2.04	
10	Лифтовой холл	17.39	
11	Коридор	20.36	
12	Переходной балкон	5.25	
13	Тамбур	1.38	
14	Лестничная клетка	14.43	
	Итого	60.85	

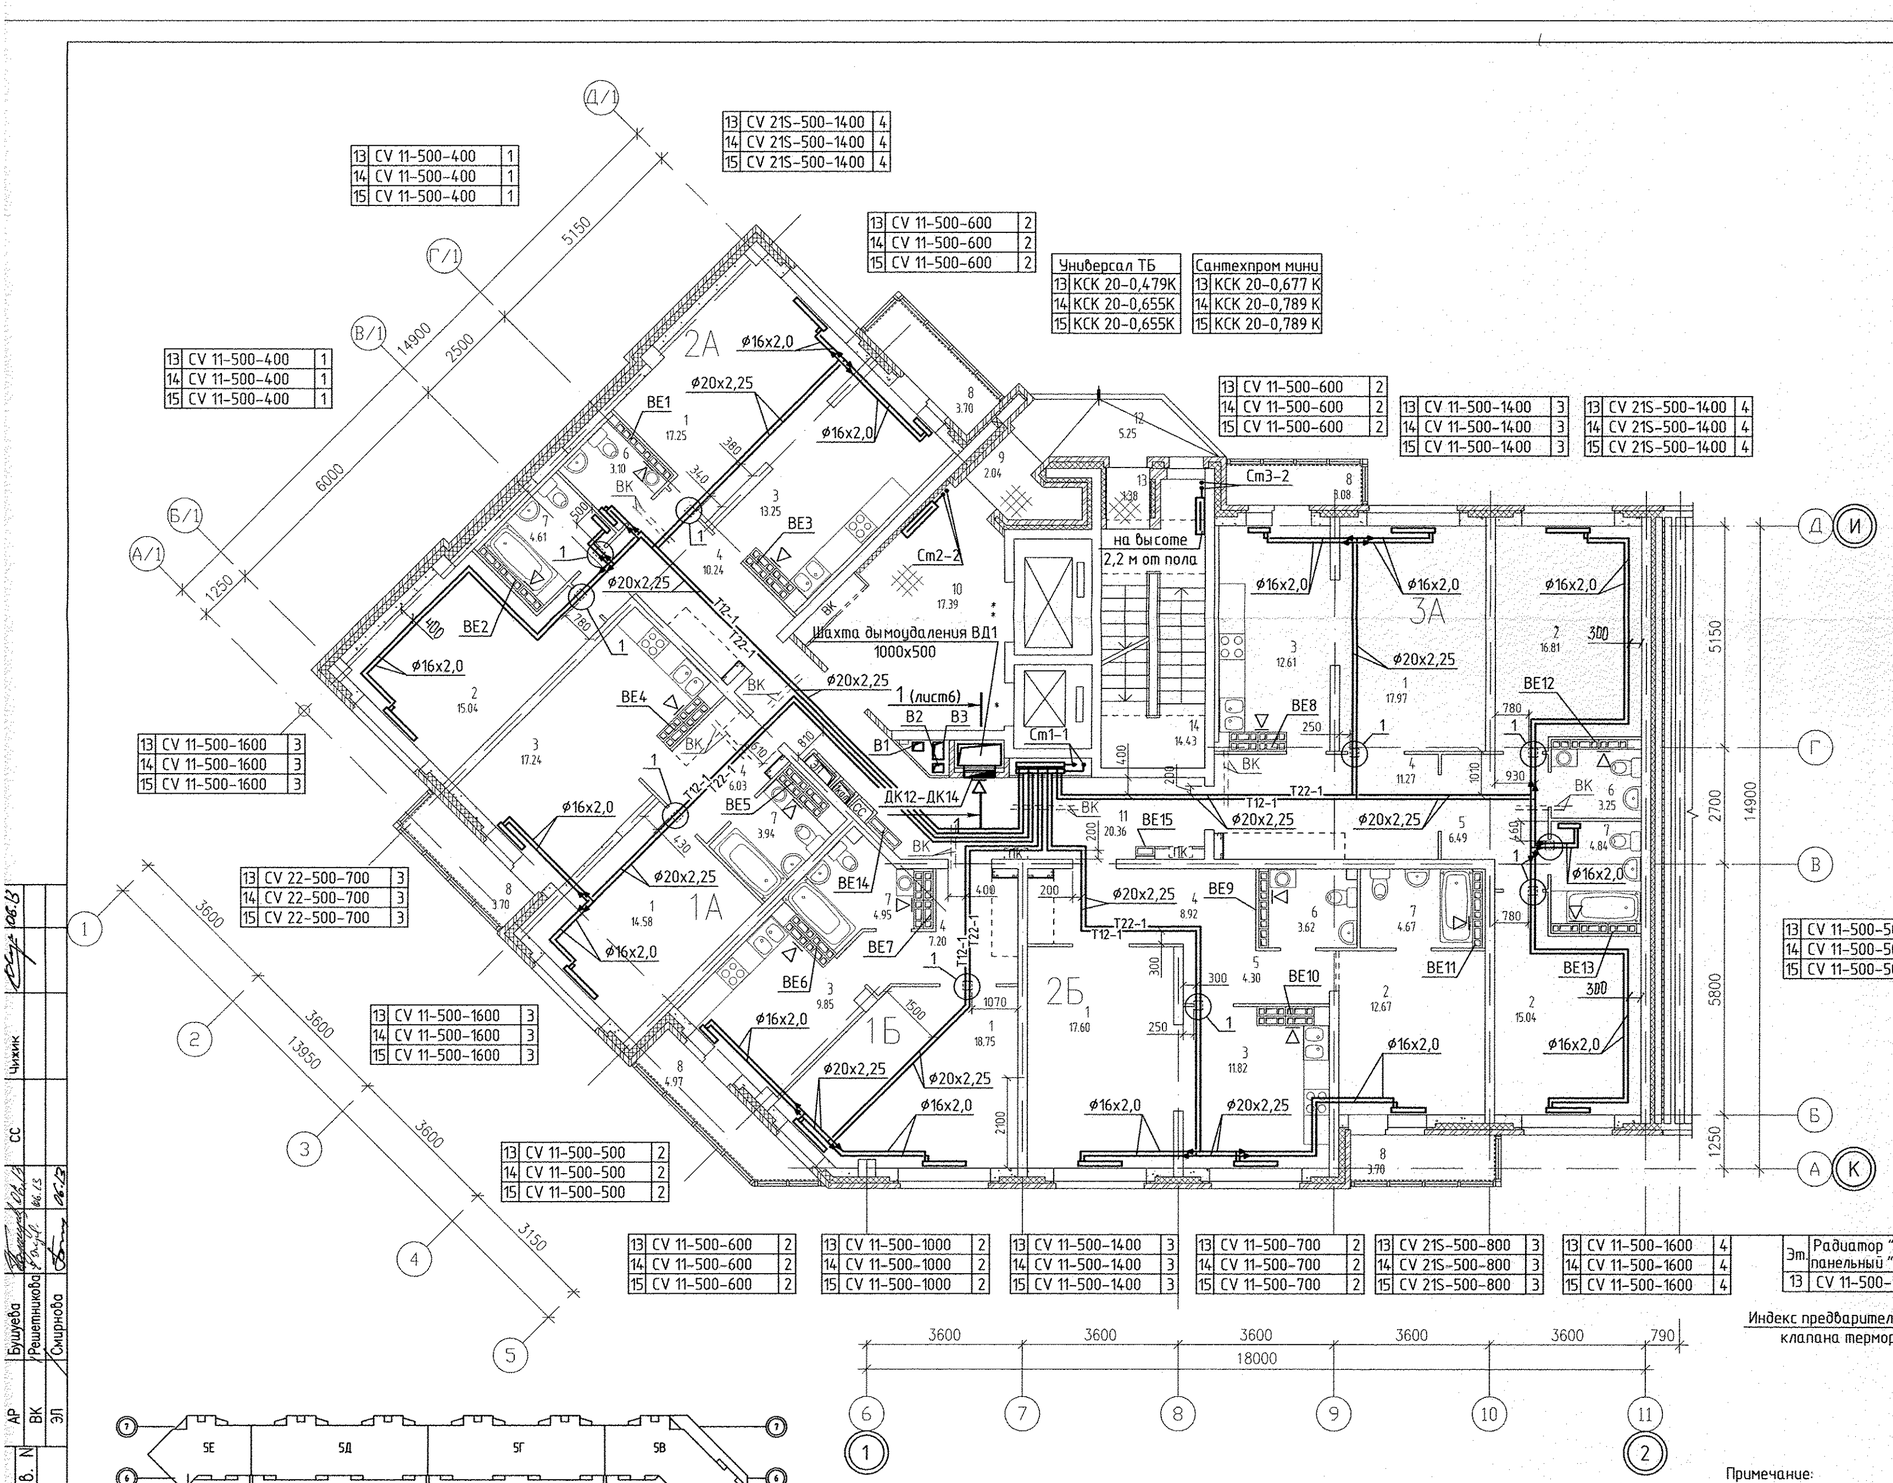

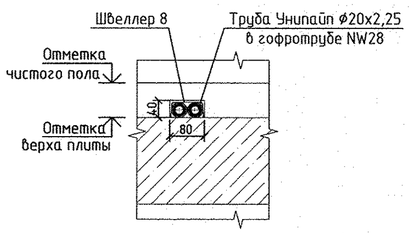

Примечание:

1. Тип решеток не указаннных на плане принять РВП-3 120х200 по ГОСТ 13448-82.
2. Все подводки к приборам отопления "Purmo" выполнить трубой металлопластиковой "Унипайп" диаметром 16х2,0 мм

Изм.	Кол.уч.	Лист	N док.	Подпись	Дата
ГАП		Гаранин			06.13
Гл.спец.		Пашаева			06.13
Проверил		Пашаева			06.13
Разработал		Рогожкина			06.13

АПУ.007-05А-ОВ

Жилой микрорайон в квартале улиц Чкалова-Академика Вонсовского-Амундсена-Краснолесья в Ленинском районе г.Екатеринбурга. III очередь строительства. Жилой дом со встроенными помещениями, трансформаторной подстанцией и подземными парковками

Пусковой комплекс 1
18 -этажная блок-секция 5А

Стадия	Лист	Листов
Р	8	

План 13-15 этажей

ЗАО КОРПОРАЦИЯ АТОМСТРОЙКОМПЛЕКС

Инв. N подл. | Подп. и дата | Взам. инв. N | АР | ВК | ЭП | Бушуева | Решетникова | Смирнова | Чижик | СС