
Индекс предварительной настройки клапана терморегулятора

| Эт. | Радиатор "Purmo" панельный "Ventil Compact" | 1 | 2 | 4 | 6 | 8 | 10 | 12 | 14 | 16 | 18 | 19 |
|---|---|---|---|---|---|---|---|---|---|---|---|---|
| | | 1800 | 3300 | 4200 | 3300 | 4200 | 4200 | 3300 | 4200 | 3300 | 1800 | |
| 24 | CV 11-500-1600 4 | | CV 22-500-1100 4 | CV 21S-500-1600 4 | CV 11-500-900 3 | КСК 20-1,049К | КСК 20-0,902К | CV 11-500-800 3 | CV 21S-500-1400 4 | | CV 22-500-1100 4 | |
| 23 | CV 11-500-1600 4 | | CV 22-500-1100 4 | CV 21S-500-1600 4 | CV 11-500-900 3 | КСК 20-1,049К | КСК 20-0,789К | CV 11-500-800 3 | CV 21S-500-1400 4 | | CV 22-500-1100 4 | |
| 22 | CV 11-500-1600 4 | | CV 22-500-1100 4 | CV 21S-500-1600 4 | CV 11-500-900 3 | КСК 20-1,049К | КСК 20-0,789К | CV 11-500-800 3 | CV 21S-500-1400 4 | | CV 22-500-1100 4 | |

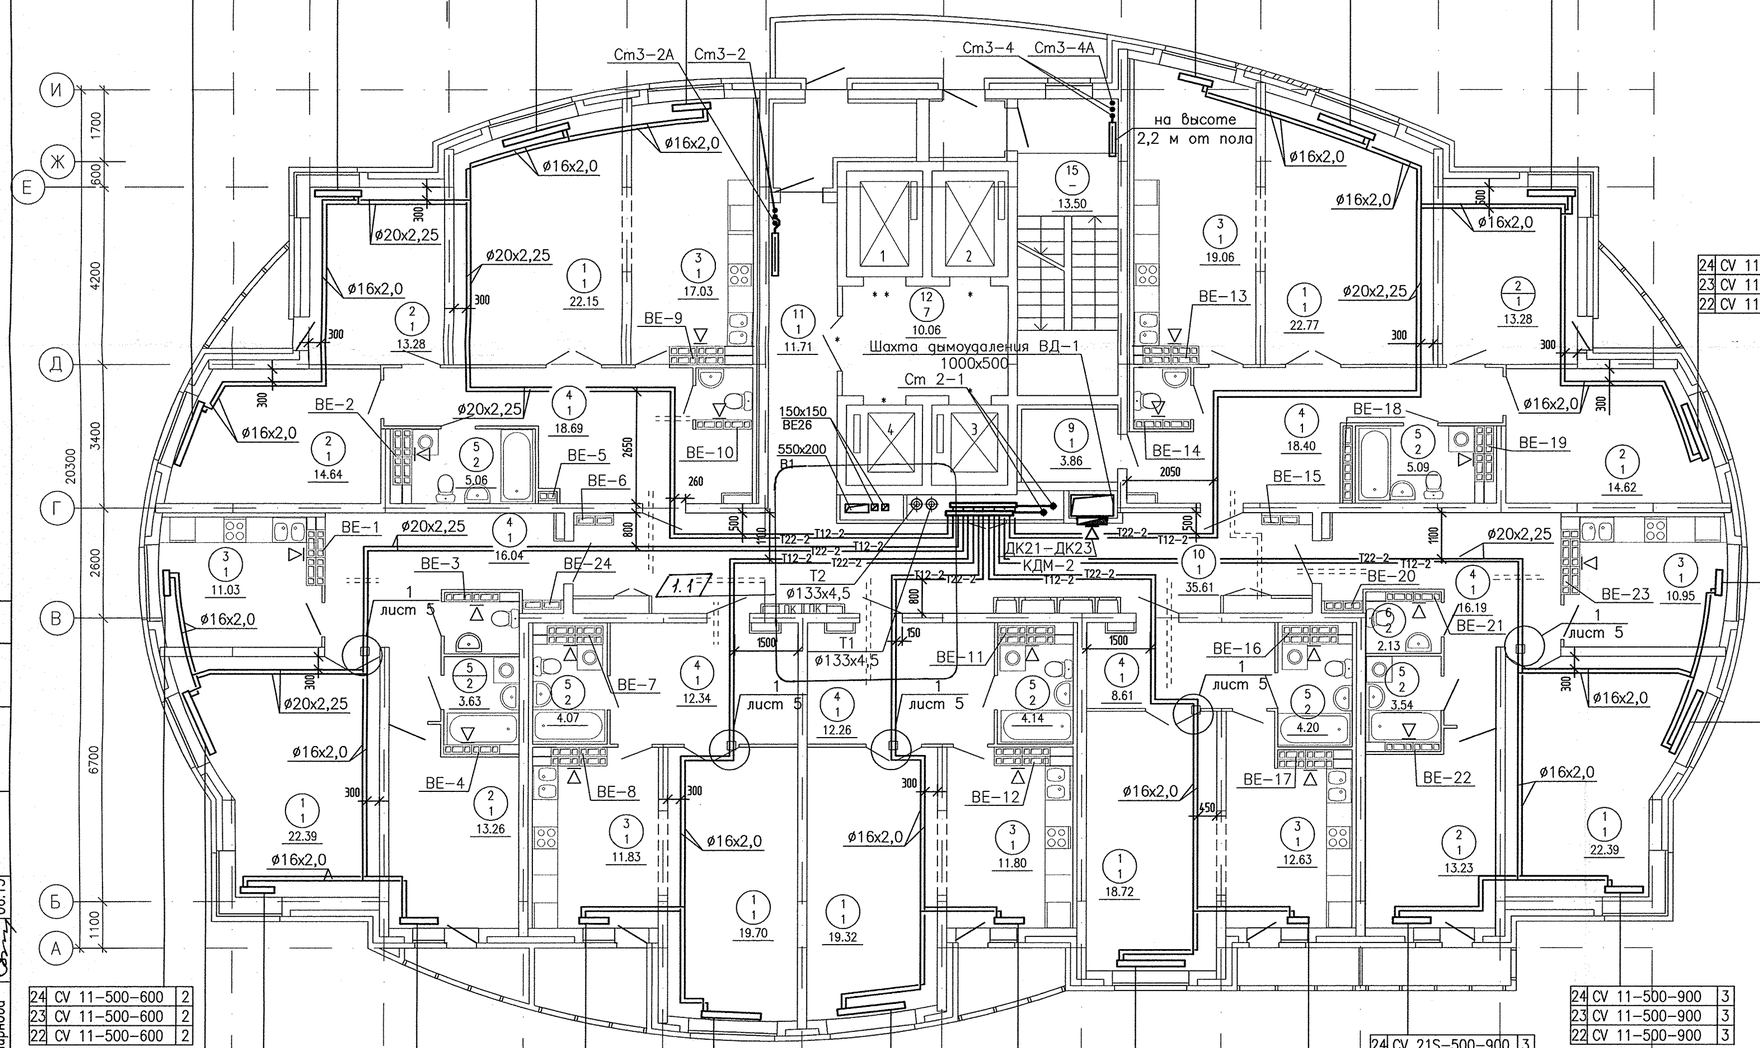


| | | | |
|---|---|---|---|
| 24 | CV 11-500-1400 | 3 | |
| 23 | CV 11-500-1400 | 3 | |
| 22 | CV 11-500-1400 | 3 | |

| | | | |
|---|---|---|---|
| 24 | CV 11-500-600 | 2 | |
| 23 | CV 11-500-600 | 2 | |
| 22 | CV 11-500-600 | 2 | |

| | | | |
|---|---|---|---|
| 24 | CV 11-500-1600 | 3 | |
| 23 | CV 11-500-1600 | 3 | |
| 22 | CV 11-500-1600 | 3 | |

| | | | |
|---|---|---|---|
| 24 | CV 11-500-600 | 2 | |
| 23 | CV 11-500-600 | 2 | |
| 22 | CV 11-500-600 | 2 | |

| | | | |
|---|---|---|---|
| 24 | CV 11-500-900 | 3 | |
| 23 | CV 11-500-900 | 3 | |
| 22 | CV 11-500-900 | 3 | |

| | | | |
|---|---|---|---|
| 24 | CV 21S-500-900 | 3 | |
| 23 | CV 21S-500-900 | 3 | |
| 22 | CV 21S-500-900 | 3 | |

| | | | |
|---|---|---|---|
| 24 | CV 11-500-800 | 2 | |
| 23 | CV 11-500-800 | 2 | |
| 22 | CV 11-500-800 | 2 | |

| | | | |
|---|---|---|---|
| 24 | CV 21S-500-900 | 3 | |
| 23 | CV 21S-500-900 | 3 | |
| 22 | CV 21S-500-900 | 3 | |

| | | | |
|---|---|---|---|
| 24 | CV 11-500-700 | 2 | |
| 23 | CV 11-500-700 | 2 | |
| 22 | CV 11-500-700 | 2 | |

| | | | |
|---|---|---|---|
| 24 | CV 11-500-700 | 2 | |
| 23 | CV 11-500-700 | 2 | |
| 22 | CV 11-500-700 | 2 | |

| | | | |
|---|---|---|---|
| 24 | CV 11-500-1600 | 3 | |
| 23 | CV 11-500-1600 | 3 | |
| 22 | CV 11-500-1600 | 3 | |

| | | | |
|---|---|---|---|
| 24 | CV 21S-500-500 | 2 | |
| 23 | CV 21S-500-500 | 2 | |
| 22 | CV 21S-500-500 | 2 | |

| | | | |
|---|---|---|---|
| 24 | CV 21S-500-1400 | 3 | |
| 23 | CV 21S-500-1400 | 3 | |
| 22 | CV 21S-500-1400 | 3 | |

| | | | |
|---|---|---|---|
| 24 | CV 11-500-1600 | 3 | |
| 23 | CV 11-500-1600 | 3 | |
| 22 | CV 11-500-1600 | 3 | |

## ЭКСПЛИКАЦИЯ ПОМЕЩЕНИЙ

| Номер помещения | Наименование | Площадь, м2 | Кат. помещения |
|---|---|---|---|
| | ПОМЕЩЕНИЯ КВАРТИР | | |
| 1 | Гостиная | 147.44 | |
| 2 | Спальня | 82.31 | |
| 3 | Кухня | 94.33 | |
| 4 | Прихожая | 102.53 | |
| 5 | Ванная | 29.73 | |
| 6 | Сан. узел | 7.48 | |
| 7 | Балкон | 3.08 | |
| 8 | Лоджия | 17.20 | |
| 9 | Гардеробная | 3.86 | |
| | Итого помещений квартир: | 487.96 | |
| | ОБЩЕДОМОВЫЕ ПОМЕЩЕНИЯ | | |
| 10 | Коридор | 35.61 | |
| 11 | Коридор | 11.71 | |
| 12 | Лифтовый холл | 10.06 | |
| 13 | Тамбур | 5.00 | |
| 14 | Тамбур | 2.17 | |
| 15 | Лестничная клетка | 16.50 | |
| 16 | Переходной балкон | 9.80 | |
| | Итого общедомовых помещений: | 90.85 | |

Условные обозначения

— трубопроводы ВК

Примечание:

1. Тип вентиляционных решеток, не указанных на плане, принять РВП-3 120х200 по ГОСТ 13448-82.
2. Неуказанные подводки к отопительным приборам выполнить из металлопластиковых труб UNIPIPE ø16х2,0.

СОГЛАСОВАНО

| | | |
|---|---|---|
| ГАП | Чижик | 06.13 |
| СС | | 06.13 |
| ВК | Курчавова | 06.13 |
| ЭМ | Смирнова | 06.13 |
| АР | Титов | 06.13 |

Взам. инв.N | Подпись и дата | Инв.N подл.

| | | | | | | |
|---|---|---|---|---|---|---|
| | | | | | | |
| | | | | | | |
| 1 | 1 | зам. | 189-13 | | 10.13 | |
| ИЗМ. | КОЛ.УЧ | ЛИСТ | N.ДОК. | ПОДПИСЬ | ДАТА | |

АПУ.005-02-ОВ

Комплекс жилых домов с объектами обслуживания и подземным гаражом по улице Ирбитской – Данилы Зверева – Вилонова – Раевского в Кировском районе г.Екатеринбурга.

I очередь строительства. 27-этажный жилой дом N2

| СТАДИЯ | ЛИСТ | ЛИСТОВ |
|---|---|---|
| Р | 10 | |

| | | |
|---|---|---|
| Г А П | Чирков | 06.13 |
| Гл. спец. | Пашаева | 06.13 |
| Проверил | Пашаева | 06.13 |
| Разработал | Лысенко | 06.13 |

План 22-24 этажей

ЗАО КОРПОРАЦИЯ АТОМСТРОЙКОМПЛЕКС