
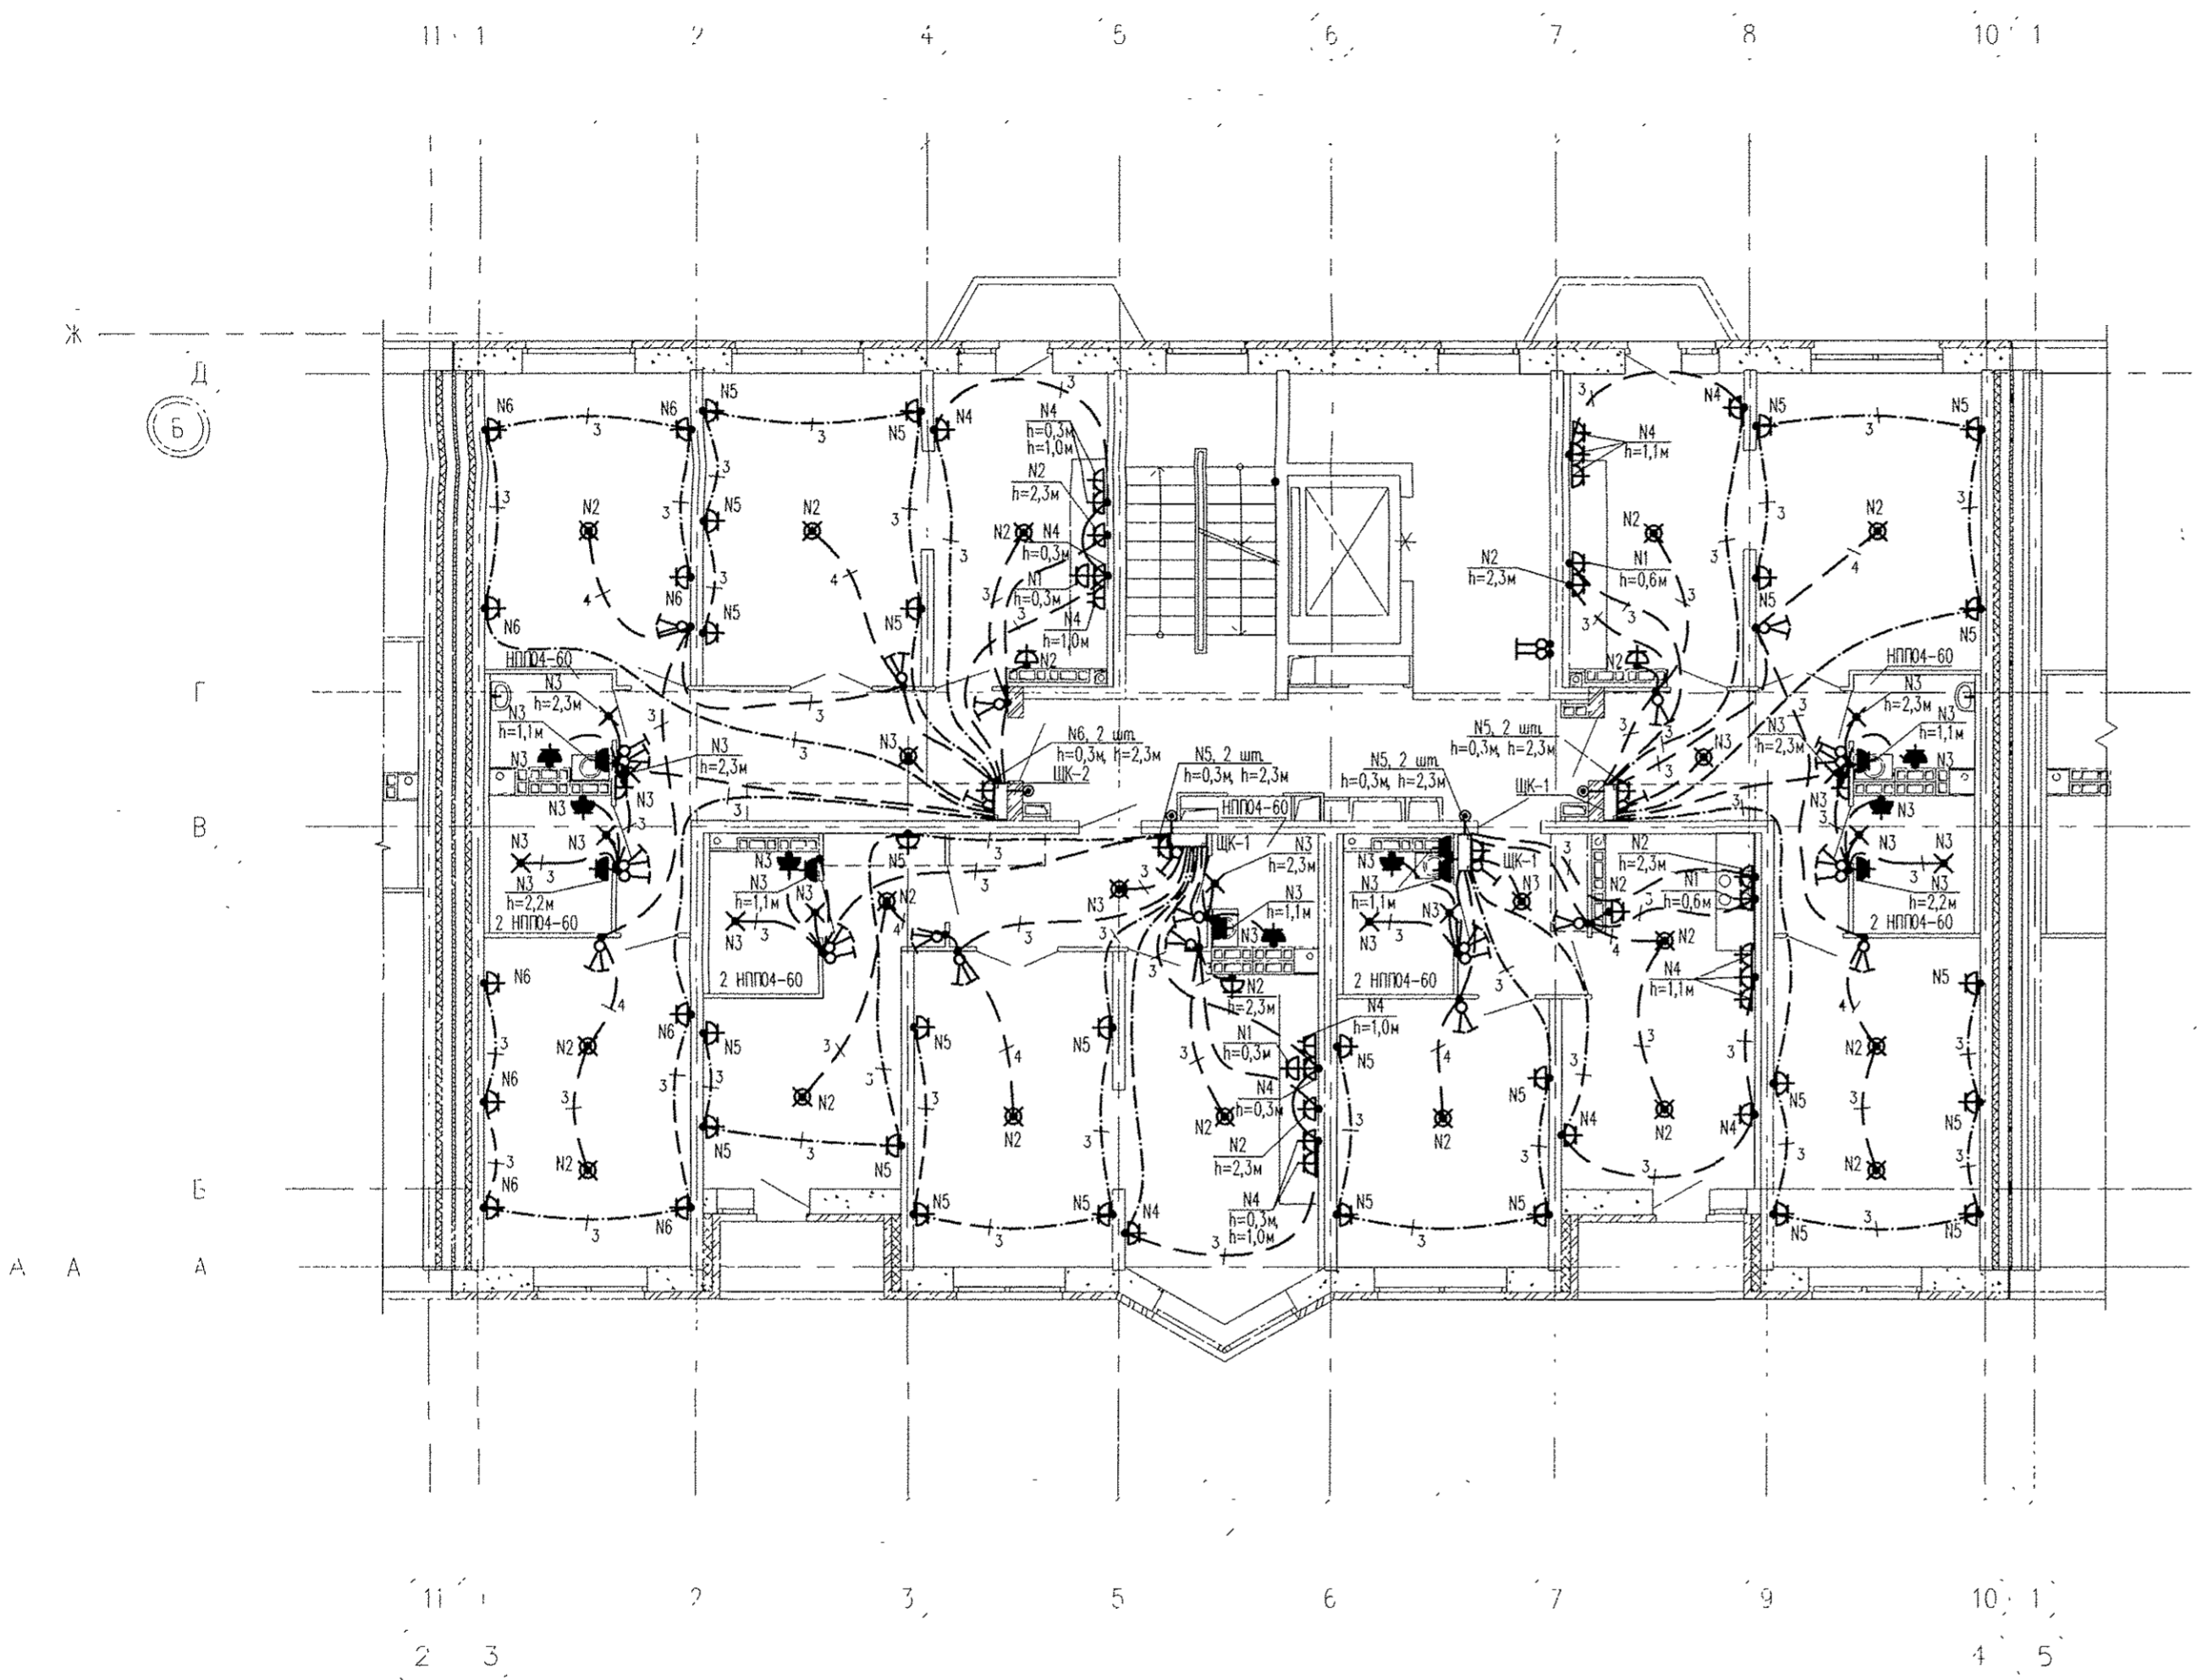



Экспликация помещений
(на 1 этаж)

Номер помещения	Наименование	Площадь, м2	Кат. помещения
Помещения квартир			
1	Гостиная	66,53	
2	Спальная	65,89	
3	Кухня	59,27	
4	Прихожая	36,23	
5	Ванная	16,26	
6	Санузел	9,00	
7	Балкон	4,82	
8	Лоджия	5,86	
ИТОГО (жилая часть) :		263,86	
Общедомовые помещения			
9	Лифтовой холл	13,64	
10	Межквартирный коридор	16,05	
11	Лестничная клетка	12,48	
ИТОГО площадь общедомовых помещений:		42,17	

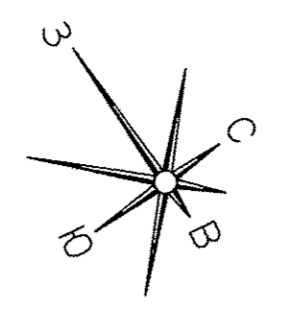

Примечания:
1. Электроосвещение и кабельные трассы в МОП см. лист 25

В квартирах № 110, 114, 122, 126, 130, 134, 138:
1) подключить на кухне электроплиты через разъем РШ-ВШ.
2) установить в ванной комнате электрический полотенцесушитель.

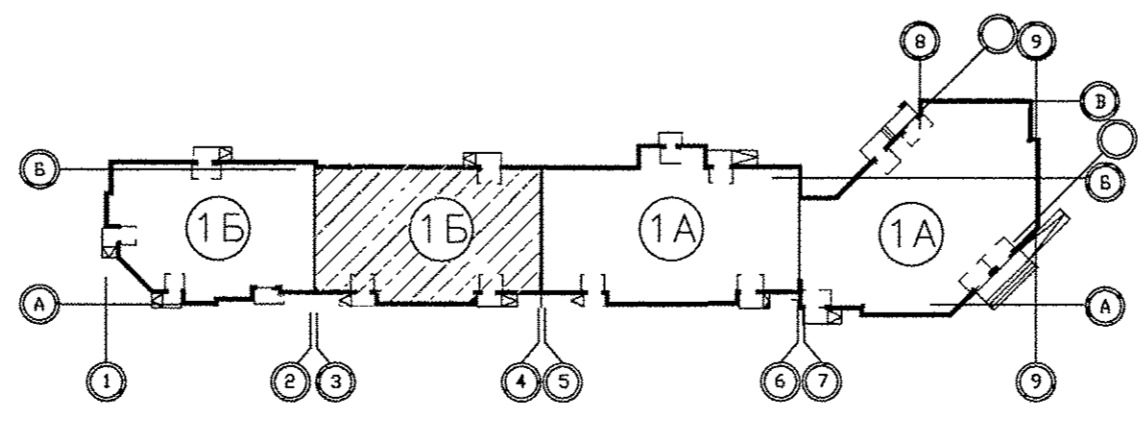

АПУ.031-01Б-ЭЛ						
Жилой комплекс со встроенными объектами общественного назначения и подземной автостоянкой в квартале улиц Бакинских Комиссаров-Калинина-Уральских рабочих-пер.Сосновый в Орджоникидзевском районе г. Екатеринбурга						
1	-	Зам.	190-16	<i>Вас</i>	07.16	
Изм.	Кодуч.	Лист	№ док	Подпись	Дата	
Разраб.	Кокоулин	<i>Вас</i>	06.16			
Проверил	Бунтури	<i>Сте</i>	06.16			
Глав. спец.	Бодрова	<i>Вас</i>	06.16			
Пусковой комплекс 1.						
Многосекционный жилой дом № 1.						
9-10-этажная блок-секция 1Б						
План 8-9 этажа в осях 3-4.						
Расположение электрических сетей.						
ГАП	Чирков				06.16	
				Стация	Лист	Листов
				Р	24	
				ЗАО КОРПОРАЦИЯ АТОМСТРОЙКОМПЛЕКС		

СОГЛАСОВАНО
 06.16
 Г.Шин
 06.16
 06.16
 06.16
 Ревизионное
 Чижик
 Сыслык
 ВК
 СС
 АР
 Взам инв.
 Инв. подл.
 Подпись и дата