


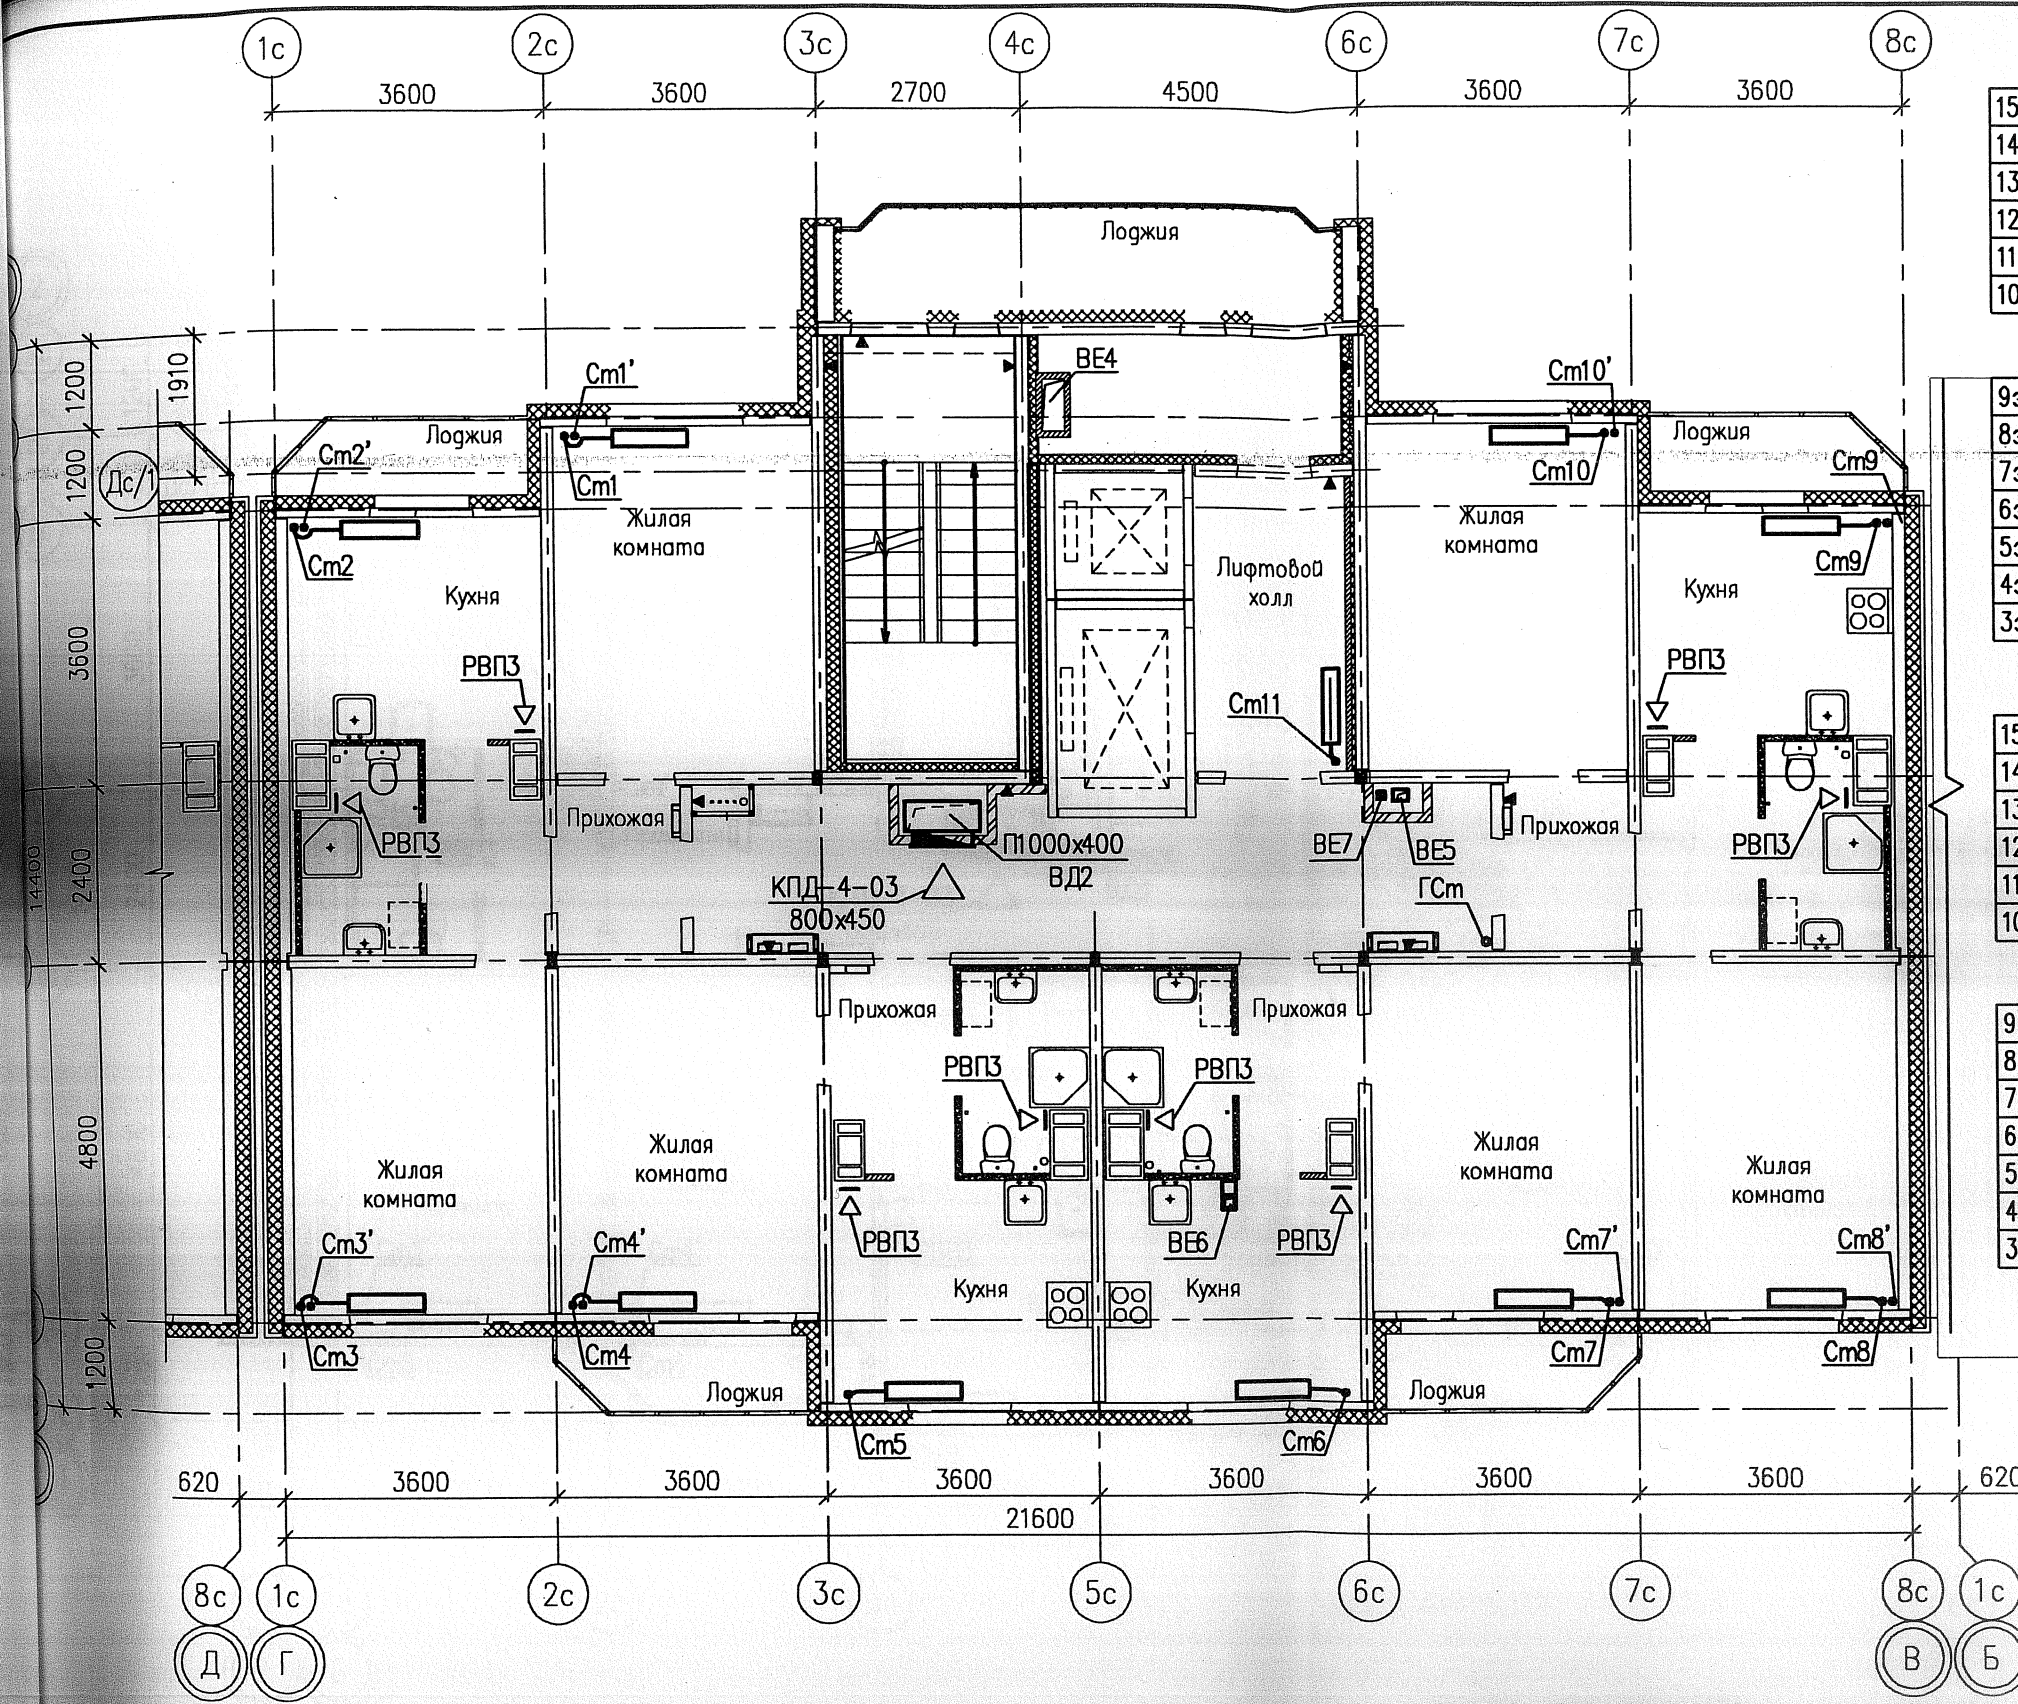


См.1	См.2	См.3	См.4
15эт 22к-500-920	21к-500-720	21к-500-1120	21к-500-800
14эт 22к-500-920	21к-500-800	21к-500-1200	21к-500-920
13эт 22к-500-1000	21к-500-920	21к-500-1320	21к-500-920
12эт 22к-500-1120	21к-500-1000	22к-500-1120	21к-500-1000
11эт 22к-500-1200	22к-500-920	22к-500-1320	21к-500-1120
10эт 33к-500-1000	22к-500-1000	33к-500-1000	22к-500-1000

См.1'	См.2'	См.3'	См.4'
9эт 21к-500-920	21к-500-720	21к-500-920	21к-500-720
8эт 21к-500-920	21к-500-720	21к-500-1000	21к-500-720
7эт 21к-500-1000	21к-500-800	21к-500-1000	21к-500-720
6эт 22к-500-920	21к-500-920	21к-500-1120	21к-500-800
5эт 22к-500-920	21к-500-920	21к-500-1200	21к-500-920
4эт 22к-500-1000	22к-500-800	21к-500-1320	21к-500-920
3эт 22к-500-1200	22к-500-920	22к-500-1120	21к-500-1000

См.5	См.6	См.7	См.8
15эт 21к-500-400	21к-500-400	21к-500-800	21к-500-1120
14эт 21к-500-400	21к-500-400	21к-500-920	21к-500-1200
13эт 21к-500-520	21к-500-520	21к-500-920	22к-500-1120
12эт 21к-500-520	21к-500-520	21к-500-1000	22к-500-1120
11эт 21к-500-520	21к-500-520	21к-500-1120	22к-500-1320
10эт 21к-500-520	21к-500-520	21к-500-1200	33к-500-1000

См.5	См.6	См.7'	См.8'
9эт 21к-500-520	21к-500-600	21к-500-720	21к-500-920
8эт 21к-500-600	21к-500-600	21к-500-720	21к-500-920
7эт 21к-500-600	21к-500-600	21к-500-720	21к-500-1000
6эт 21к-500-600	21к-500-720	21к-500-800	21к-500-1120
5эт 21к-500-720	21к-500-720	21к-500-800	22к-500-920
4эт 21к-500-720	21к-500-720	21к-500-920	22к-500-1000
3эт 21к-500-720	21к-500-800	21к-500-1000	22к-500-1120

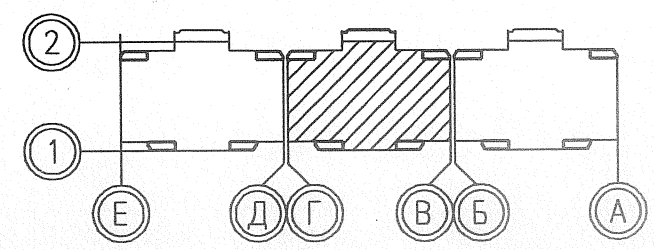

См.9	См.10	См.11
15эт 21к-500-720	21к-500-1000	КСК20-0,918к
14эт 21к-500-800	21к-500-1120	КСК20-0,918к
13эт 21к-500-920	22к-500-920	КСК20-0,918к
12эт 21к-500-1000	22к-500-1000	КСК20-0,918к
11эт 21к-500-1120	22к-500-1120	КСК20-1,049к
10эт 22к-500-1000	22к-500-1200	КСК20-1,049к

См.9'	См.10'	См.11
9эт 21к-500-720	21к-500-800	КСК20-1,049к
8эт 21к-500-720	21к-500-920	КСК20-1,049к
7эт 21к-500-800	21к-500-920	КСК20-1,049к
6эт 21к-500-800	21к-500-1000	КСК20-1,049к
5эт 21к-500-920	21к-500-1120	КСК20-1,180к
4эт 22к-500-800	22к-500-1000	КСК20-1,180к
3эт 22к-500-920	22к-500-1120	КСК20-1,180к

						07.001.29/13-03-0В			
						Жилые дома со встроенными нежилыми помещениями в квартале ул. Академика Вонсовского – улицы 1а (название условное) – Краснолесья – Анатолия Мехренцева в Ленинском районе г.Екатеринбурга. Участок застройки N2.			
Изм.	Колуч	Лист	N док	Подпись	Дата	Жилой дом N3	Стадия	Лист	Листов
Разработал	Трошина				06.13		Р	8	–
Проверил	Римская				06.13				
Н. контр.	Разумкова				06.13				
						План 3–15 этажей между осями Г–В	ООО "ПКУ "НОВА-СтройПроект"		