

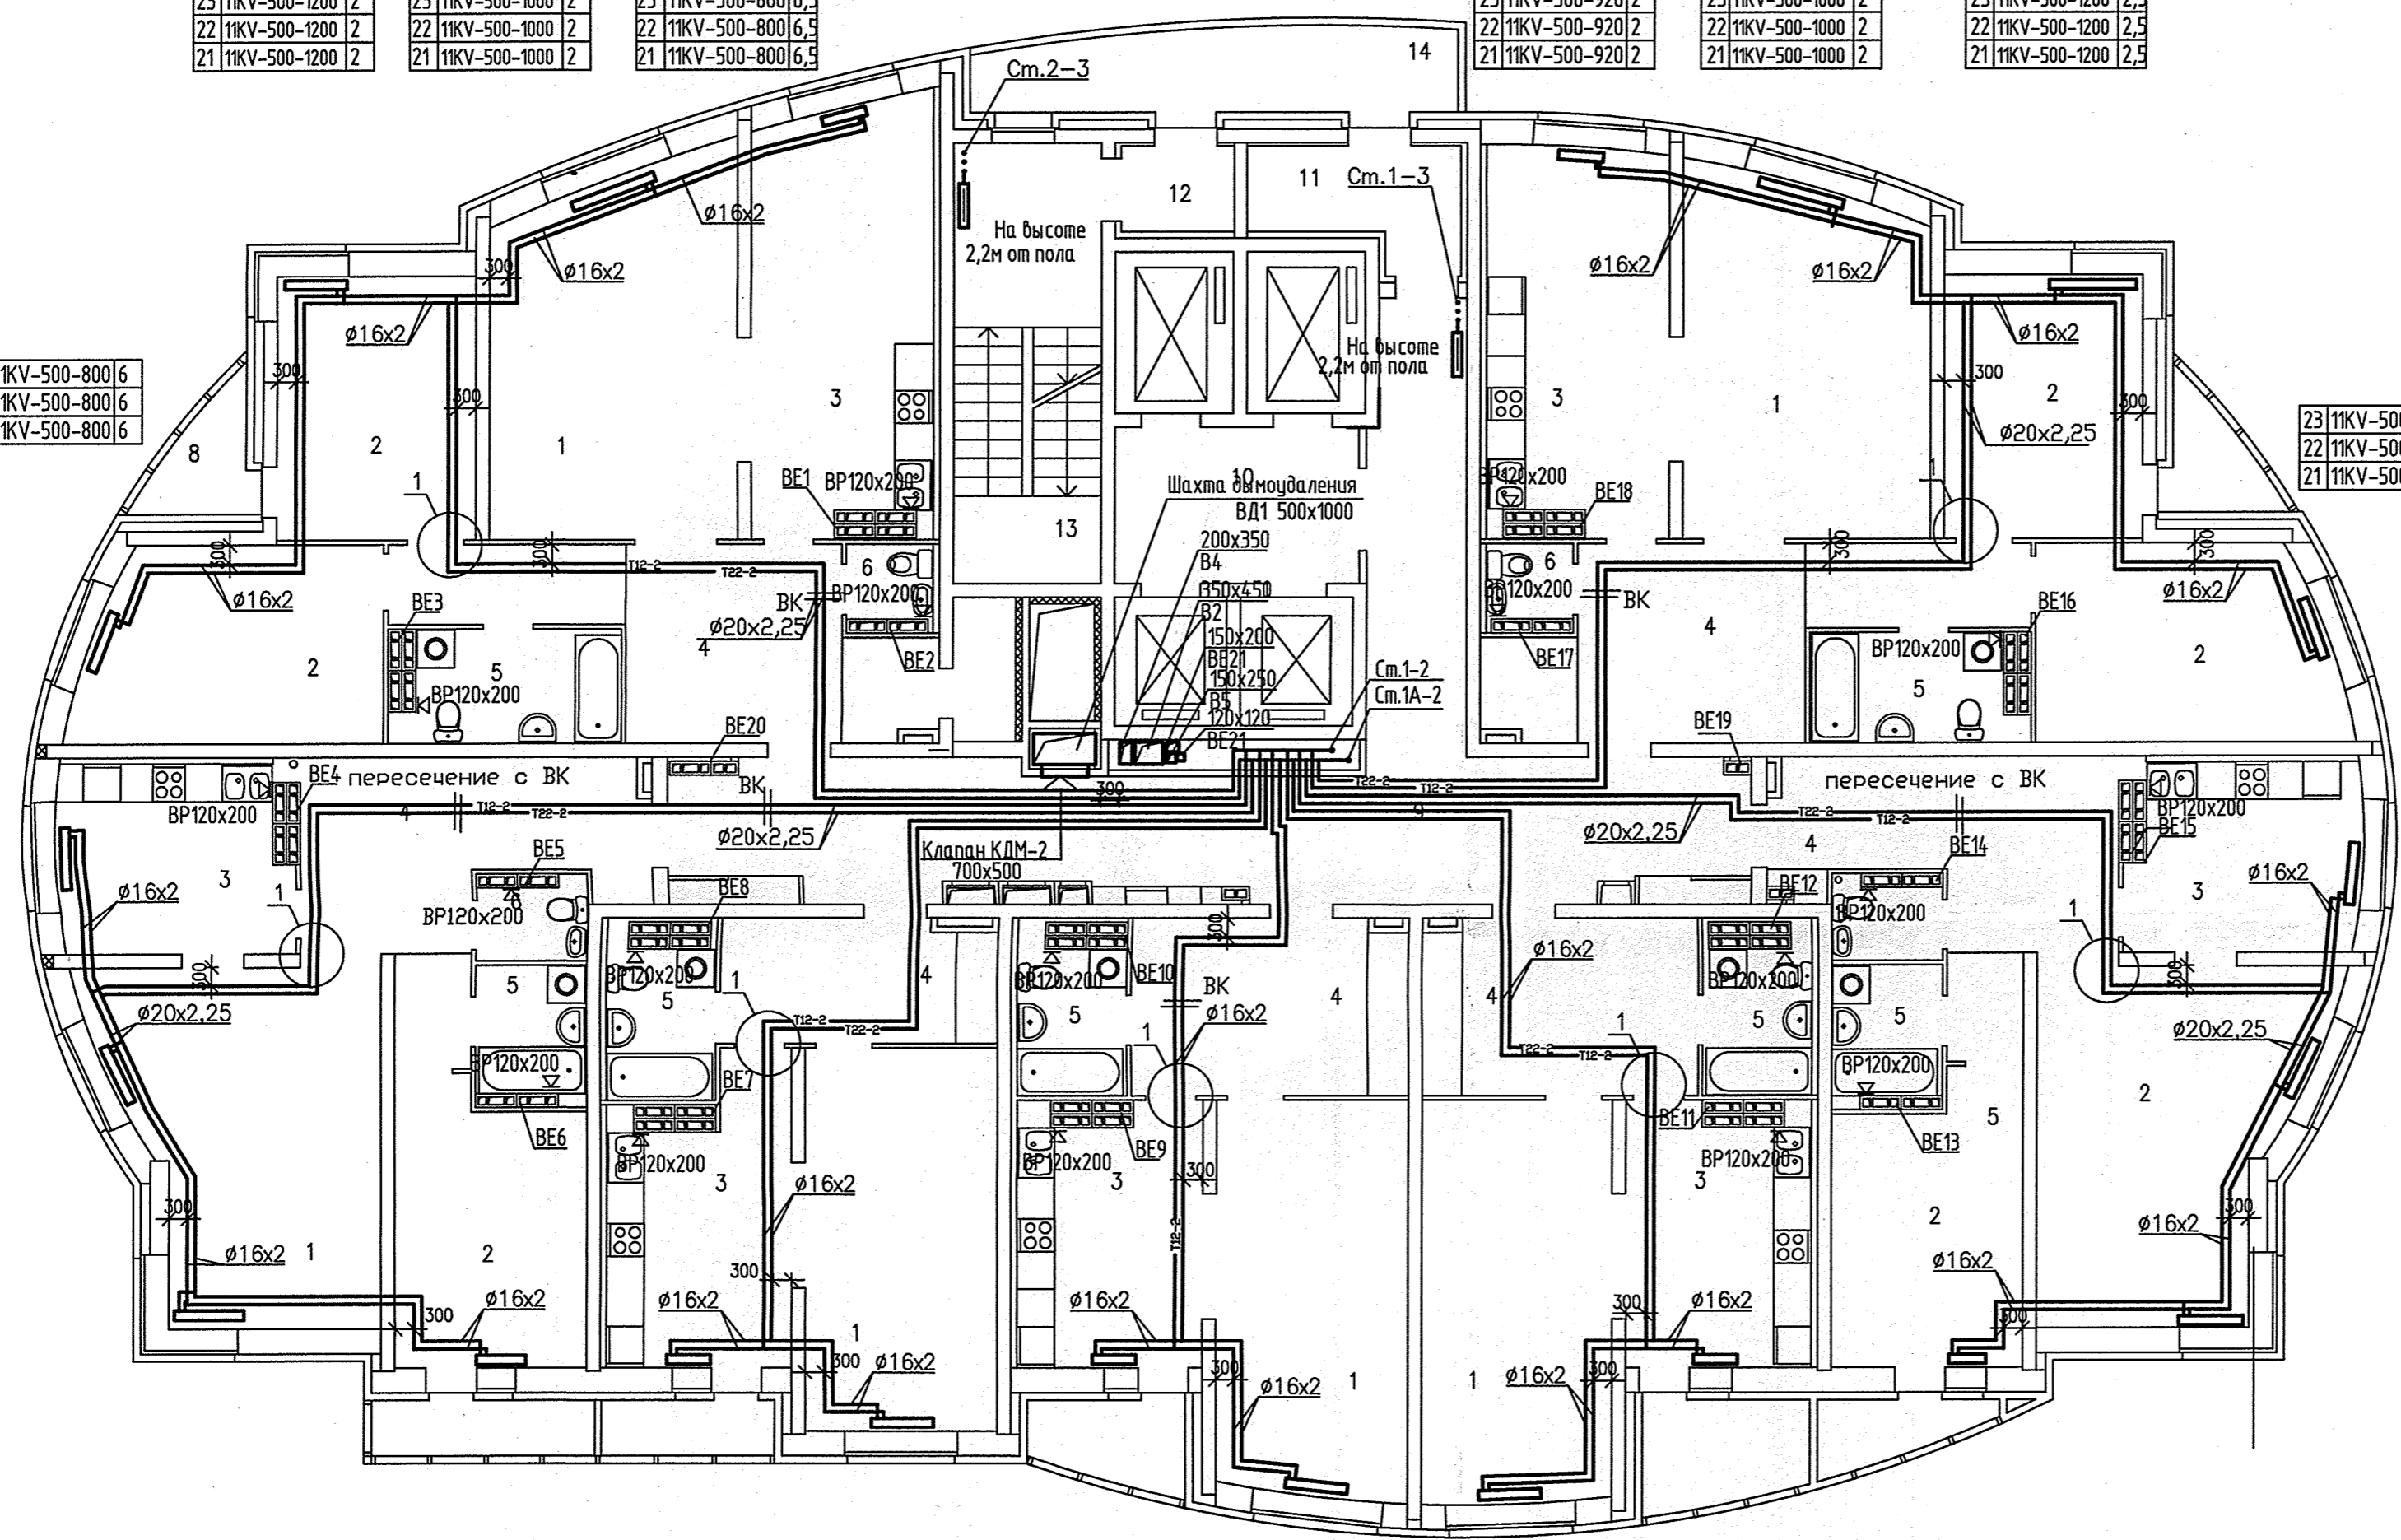


23 11KV-500-1200 2	23 11KV-500-1000 2	23 11KV-500-800 6,5	23 КСК20-0,677К	23 КСК20-0,4К	23 11KV-500-920 2	23 11KV-500-1000 2	23 11KV-500-1200 2,5
22 11KV-500-1200 2	22 11KV-500-1000 2	22 11KV-500-800 6,5	22 КСК20-0,677К	22 КСК20-0,4К	22 11KV-500-920 2	22 11KV-500-1000 2	22 11KV-500-1200 2,5
21 11KV-500-1200 2	21 11KV-500-1000 2	21 11KV-500-800 6,5	21 КСК20-0,677К	21 КСК20-0,4К	21 11KV-500-920 2	21 11KV-500-1000 2	21 11KV-500-1200 2,5

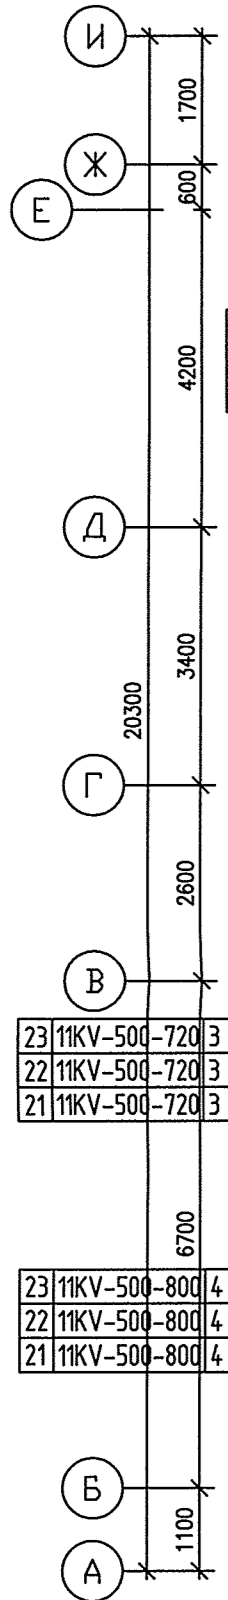

23 11KV-500-800 4,9	23 21KV-500-520 3	23 11KV-500-600 2,9	23 11KV-500-1000 1,5	23 11KV-500-600 4	23 11KV-500-920 1,5	23 11KV-500-1000 1,5	23 11KV-500-600 4	23 21KV-500-520 5,9	23 11KV-500-800 6
22 11KV-500-800 4,9	22 21KV-500-520 3	22 11KV-500-600 2,9	22 11KV-500-1000 1,5	22 11KV-500-600 4	22 11KV-500-920 1,5	22 11KV-500-1000 1,5	22 11KV-500-600 4	22 21KV-500-520 5,9	22 11KV-500-800 6
21 11KV-500-800 4,9	21 21KV-500-520 3	21 11KV-500-600 2,9	21 11KV-500-1000 1,5	21 11KV-500-600 4	21 11KV-500-920 1,5	21 11KV-500-1000 1,5	21 11KV-500-600 4	21 21KV-500-520 5,9	21 11KV-500-800 6

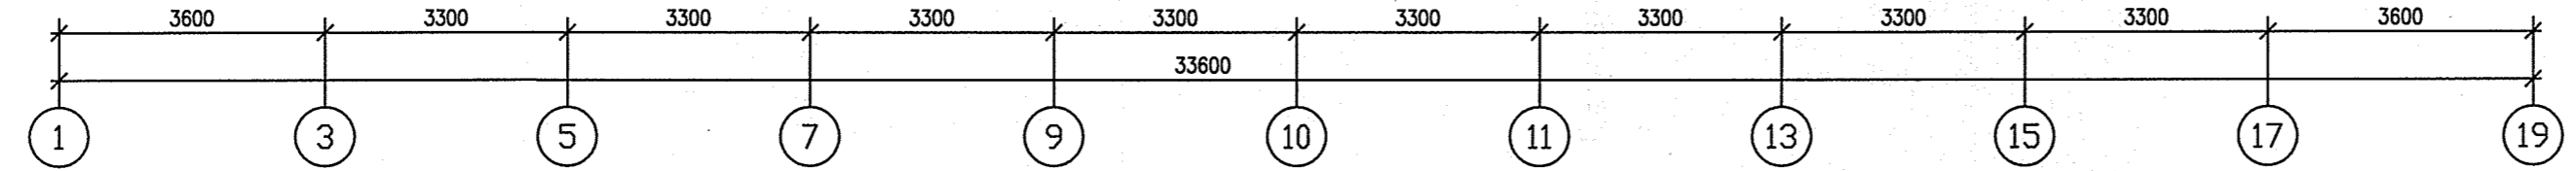


ЭКСПЛИКАЦИЯ ПОМЕЩЕНИЙ

Номер помещения	Наименование	Площадь, м2	Кат. помещения
ПОМЕЩЕНИЯ КВАРТИР			
1	Гостиная	146.90	
2	Спальня	81.80	
3	Кухня	95.10	
4	Прихожая	101.30	
5	Ванная	29.80	
6	Сан. узел	7.30	
7	Балкон	3.00	
8	Лоджия	16.40	
8а	Кладовая	2.00	
Итого помещений квартир:		483.60	
ОБЩЕДОМОВЫЕ ПОМЕЩЕНИЯ			
9	Коридор	47.20	
10	Лифтовый холл	9.10	
11	Тамбур	5.10	
12	Тамбур	2.10	
13	Лестничная клетка	17.60	
14	Переходной балкон	10.30	
Итого общедомовых помещений:		91.40	

23 11KV-500-720 5,9
22 11KV-500-720 5,9
21 11KV-500-720 5,9

23 11KV-500-800 6
22 11KV-500-800 6
21 11KV-500-800 6

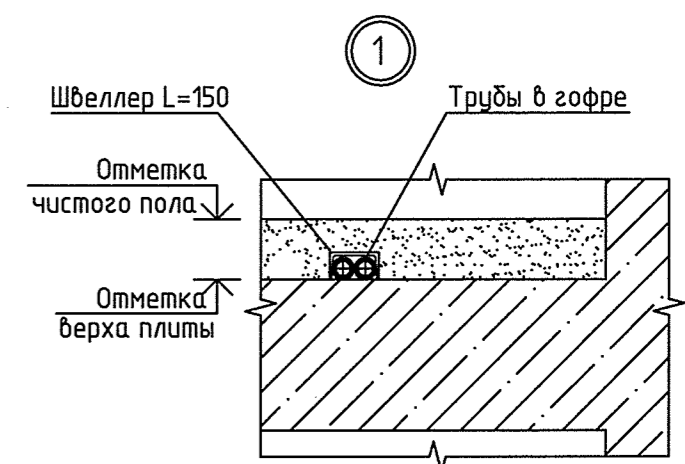

03.2015	03.2015	03.2015	03.2015	03.2015
Парфенов	Решетникова	Борцова	Чижик	
АР	ЭП	СС		
Восм. инв.л.	Подпись и дата	Имя и подл.		

АПУ.014-10-0В			
Многоэтажные жилые дома со встроенно-пристроенными помещениями и отдельно стоящими зданиями общественного назначения, распределительного пункта, трансформаторных подстанций, дренажных насосных станций, подземных абстоянок и детского дошкольного образовательного учреждения в границах улиц Красных Борцов-Кировградской-Кузнецова-Уральских рабочих в Орджоникизевском районе г.Екатеринбурга. II очередь строительства. Жилой дом со встроенно-пристроенными помещениями, трансформаторной подстанцией и подземной абстоянкой.			
1	Зам.	108-15	05.15
Изм.	Колуч.	Лист N док.	Подпись Дата
27-этажный жилой дом со встроенно-пристроенными помещениями		Стация	Лист
		P	10
План 21-23 этажа		ЗАО КОРПОРАЦИЯ АТОМСТРОЙКОМПЛЕКС	
Г А П	Гаранин	05.15	
Гл. спец.	Гушин	05.15	
Проверил	Гушина	05.15	
Разработал	Гушина	05.15	