


Инв.№ подл.	Подпись и дата	Взам. инв.№	Инв.№ подл.	Подпись и дата	Взам. инв.№
			АР	Чирков	03.13
			ОВ	Пашаева	
			БК	Курчавова	

СОГЛАСОВАНО

СОГЛАСОВАНО

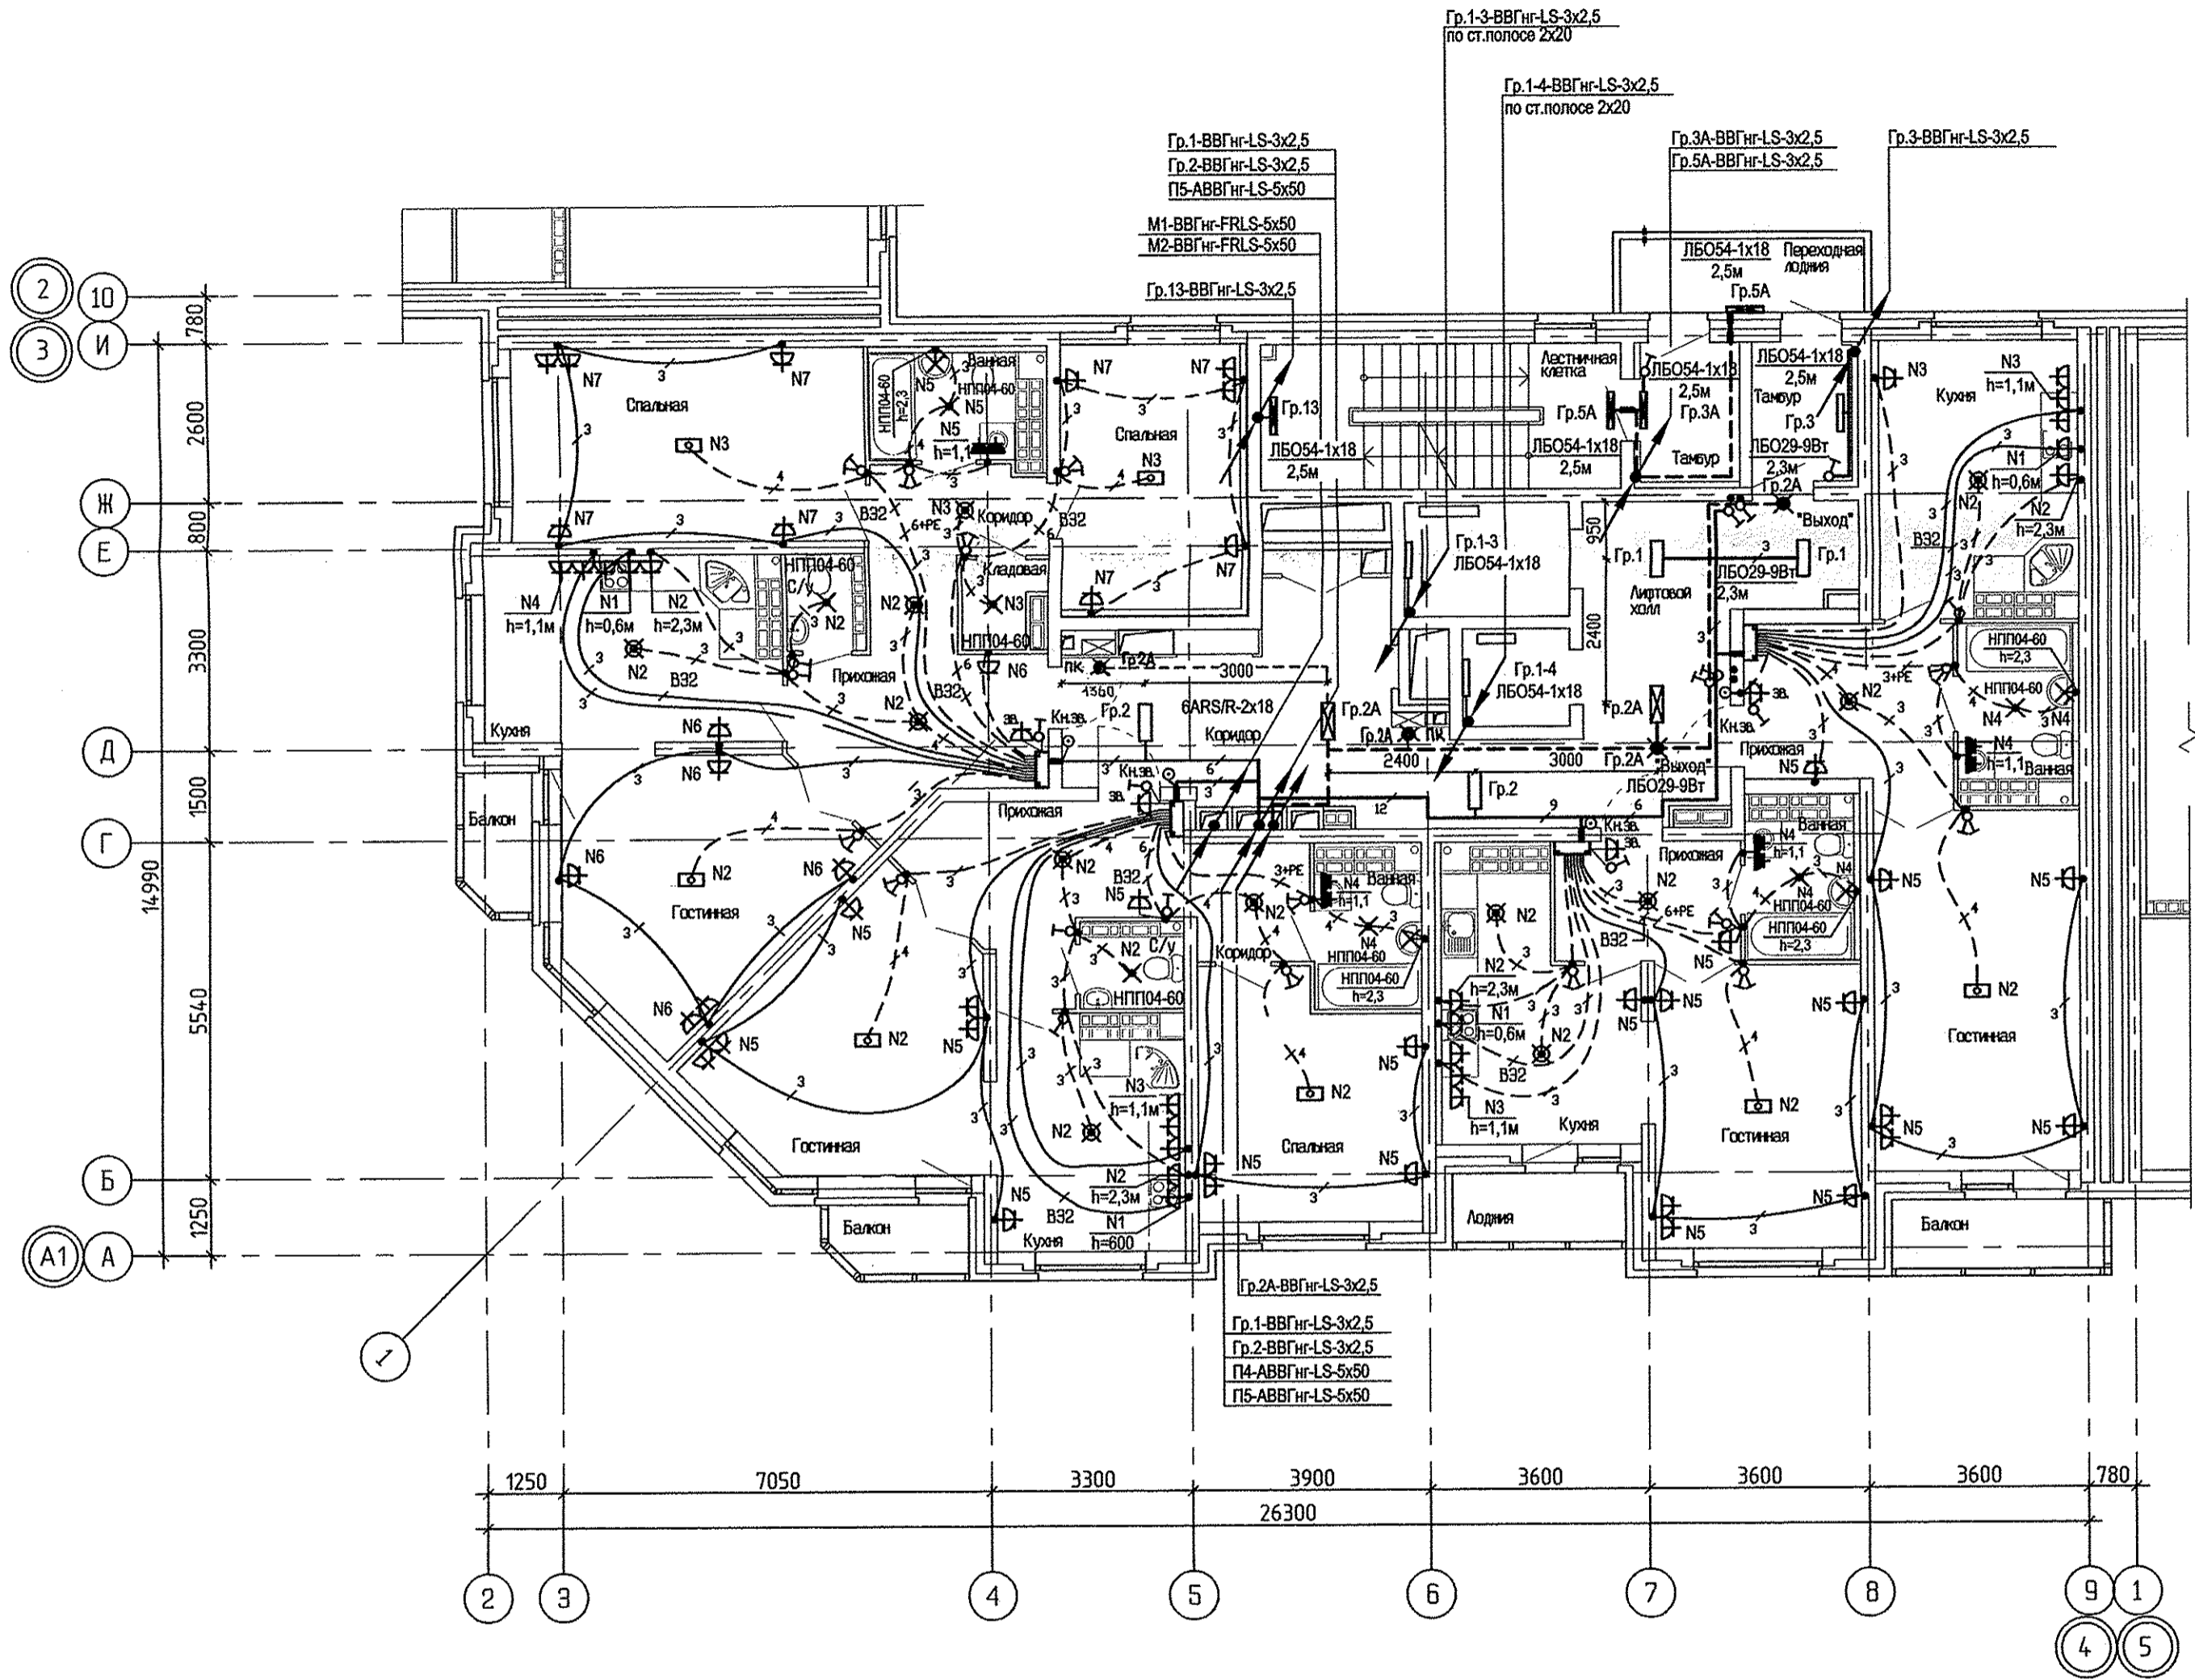

АПУ.012-01А-3А					
Жилый дом переменной этажности со встроенно-пристроенными объектами общественного назначения и подземной автостоянкой в границах улиц Победы-Бакинских комиссаров-Никитина в Орджоникидзевском районе г. Екатеринбурга					
ИЗМ.	КОЛ-Ч	ЛИСТ	№ ДОК.	ПОДПИСЬ	ДАТА
16-18-этажная блок-секция 1А					СТАДИЯ
					МСТ
					ЛИСТОВ
					р 30
Гл. спец.	Смирнова		03.13	План 10-13 этажей в осях 3-4.	
Проверил	Багина		03.13	Расположение электрических сетей	
Разработал	Карманова		03.13		
КОПИРОВАЛ					
Формат А2					

