
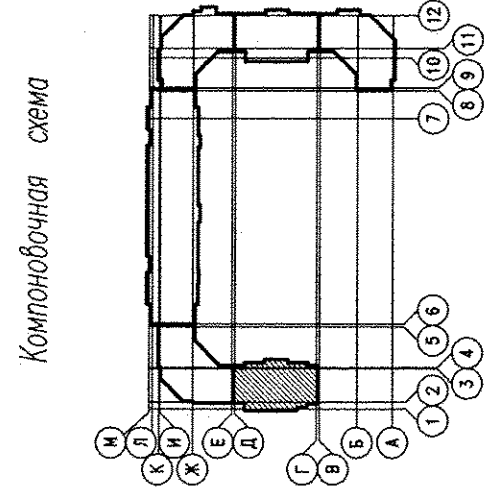


План 12-15 этажей

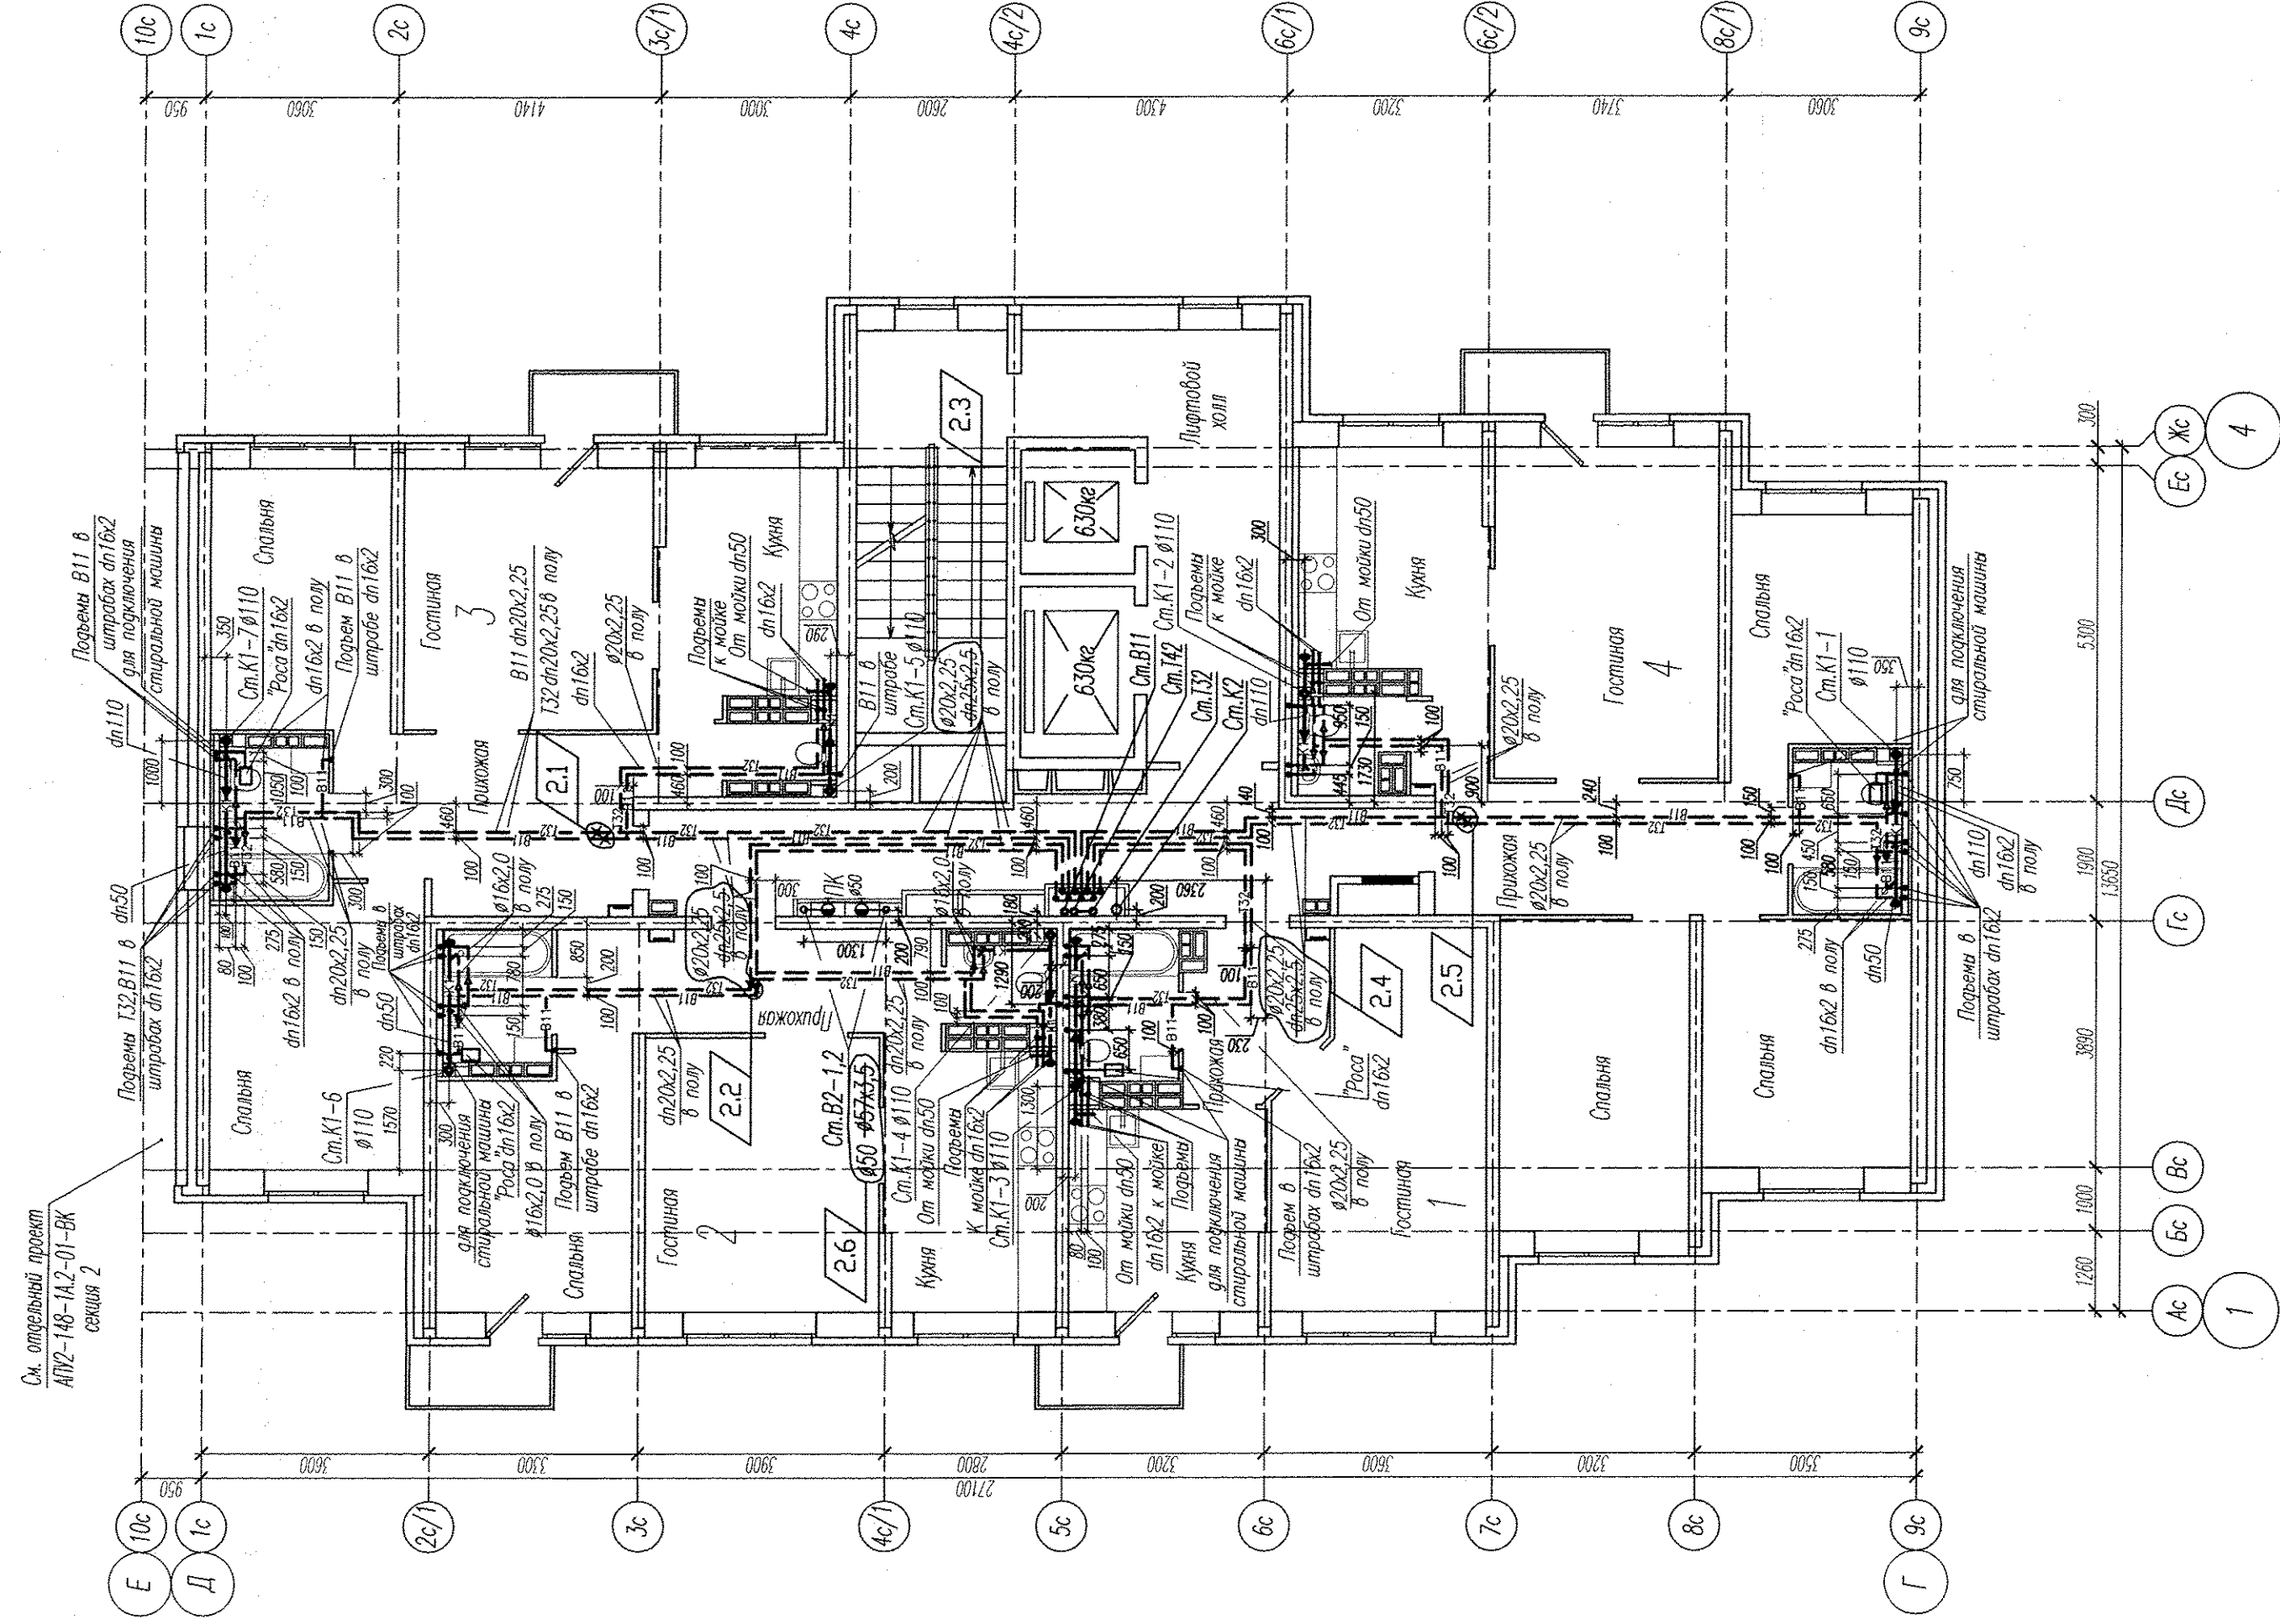

Инв. № подл. Подпись и дата, инв. №

АПВ2-148-1А.1-01-ВК		Жилой дом с нежилыми помещениями общественного назначения, встроенно-пристроенным дошкольным образовательным учреждением, подземной автостоянкой по ул. Генистой в Верх-Исетском районе г. Екатеринбурга.	
2	6	87-16	03.16
Изм.	Кол. уч. листов	Начерт.	Дата
Разработал Иванченко		Проверил Парова	02.16
Гл. спец.		Парова	02.16
Н. контр.		Кармизина	02.16
Жилой дом 1А		1 этаж строительства	Секция 1
План 12-15 этажей		Лист	5
"Корпорация"		Лист	5
"Атомстройкомплекс"		Лист	5
ЗАО		Лист	5
Формат А2		Лист	5