
ЭКСПЛИКАЦИЯ ПОМЕЩЕНИЙ

Номер помещения	Наименование	Площадь, м2	Кат. помещения
	Помещения квартир		
1	Гостиная	85.44	
2	Спальня	60.16	
3	Кухня	66.85	
4	Прихожая	44.11	
5	Коридор	11.02	
6	Санузел	21.24	
7	Ванная	9.45	
7а	Душевая	3.04	
8	Балкон	19.13	
	Итого	320.44	
	Общедомовые помещения		
9	Тамбур	2.86	
10	Лифтовой холл	17.68	
11	Коридор	19.94	
12	Переходной балкон	4.98	
13	Тамбур	1.35	
14	Лестничная клетка	10.32	
	Итого	61.13	

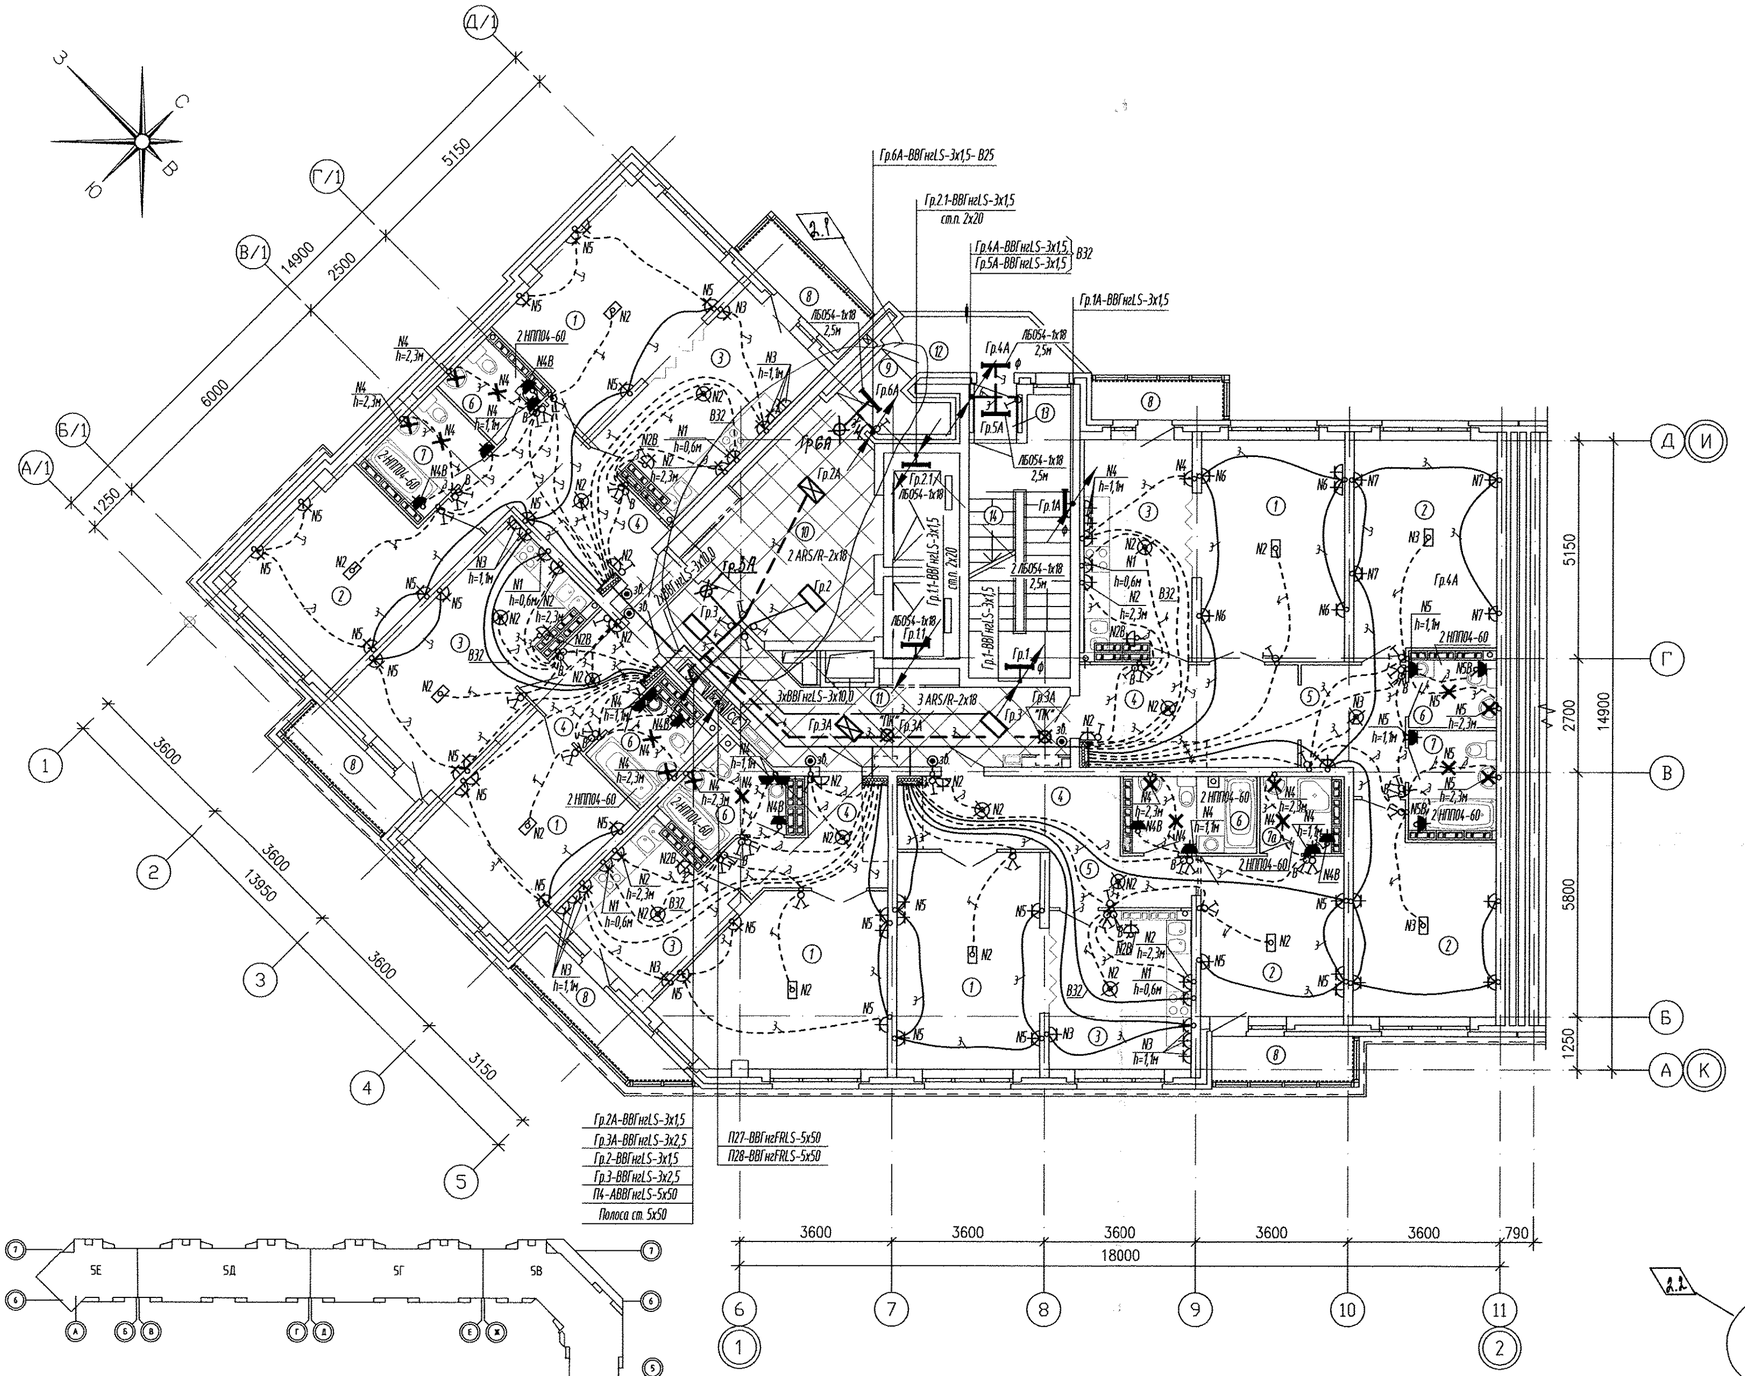

Условные обозначения:

——— - трубы, проложенные в монолите плиты перекрытия данного этажа;

- - - - - - - - - - трубы, проложенные в монолите плиты перекрытия вышележащего этажа;

Управление световыми указателями "ПК" со щита ЩР1.

- световой указатель "ПК" ЛБ029, h=2,3м

- штепсельная розетка для бытового вентилятора устанавливается на потолок (для установки в кухнях, санузлах, ванных комнатах)

- выключатель, для управления бытовым вентилятором.

2.2 Управление световыми указателями „Выход" со щита ЩР1.
- световой указатель „Выход" ЛБ029 установить над дверью, h=2,3м

СОГЛАСОВАНО
СС Чижик 09.13
АР Бышева
ОВ Пашева
ВК Хэкова

Инв. № подл. | Подп. и дата | Взам. инв. №

						АПУ.007-05А-ЭЛ
2	1,2	-	86-14		19.05.14	Жилой микрорайон в квартале улиц Чкалова-Академика Вонсовского-Амундсена-Краснолесья в Ленинском районе г.Екатеринбурга III очередь строительства. Жилой дом со встроенными помещениями, трансформаторной подстанцией и подземными парковками
Изм.	Кол.уч.	Лист	N док.	Подпись	Дата	

ГАП						Пусковой комплекс 1 18 -этажная блок-секция 5А	Стадия: Р; Лист: 14; Листов:
Гл. спец.	Смирнова			09.13		План 16-17 этажей Расположение сетей электрооборудования.	ЗАО КОРПОРАЦИЯ АТОМСТРОЙКОМПЛЕКС
Проверил	Бодрова			09.13			
Разработал	Киселева			09.13			

Формат А2