


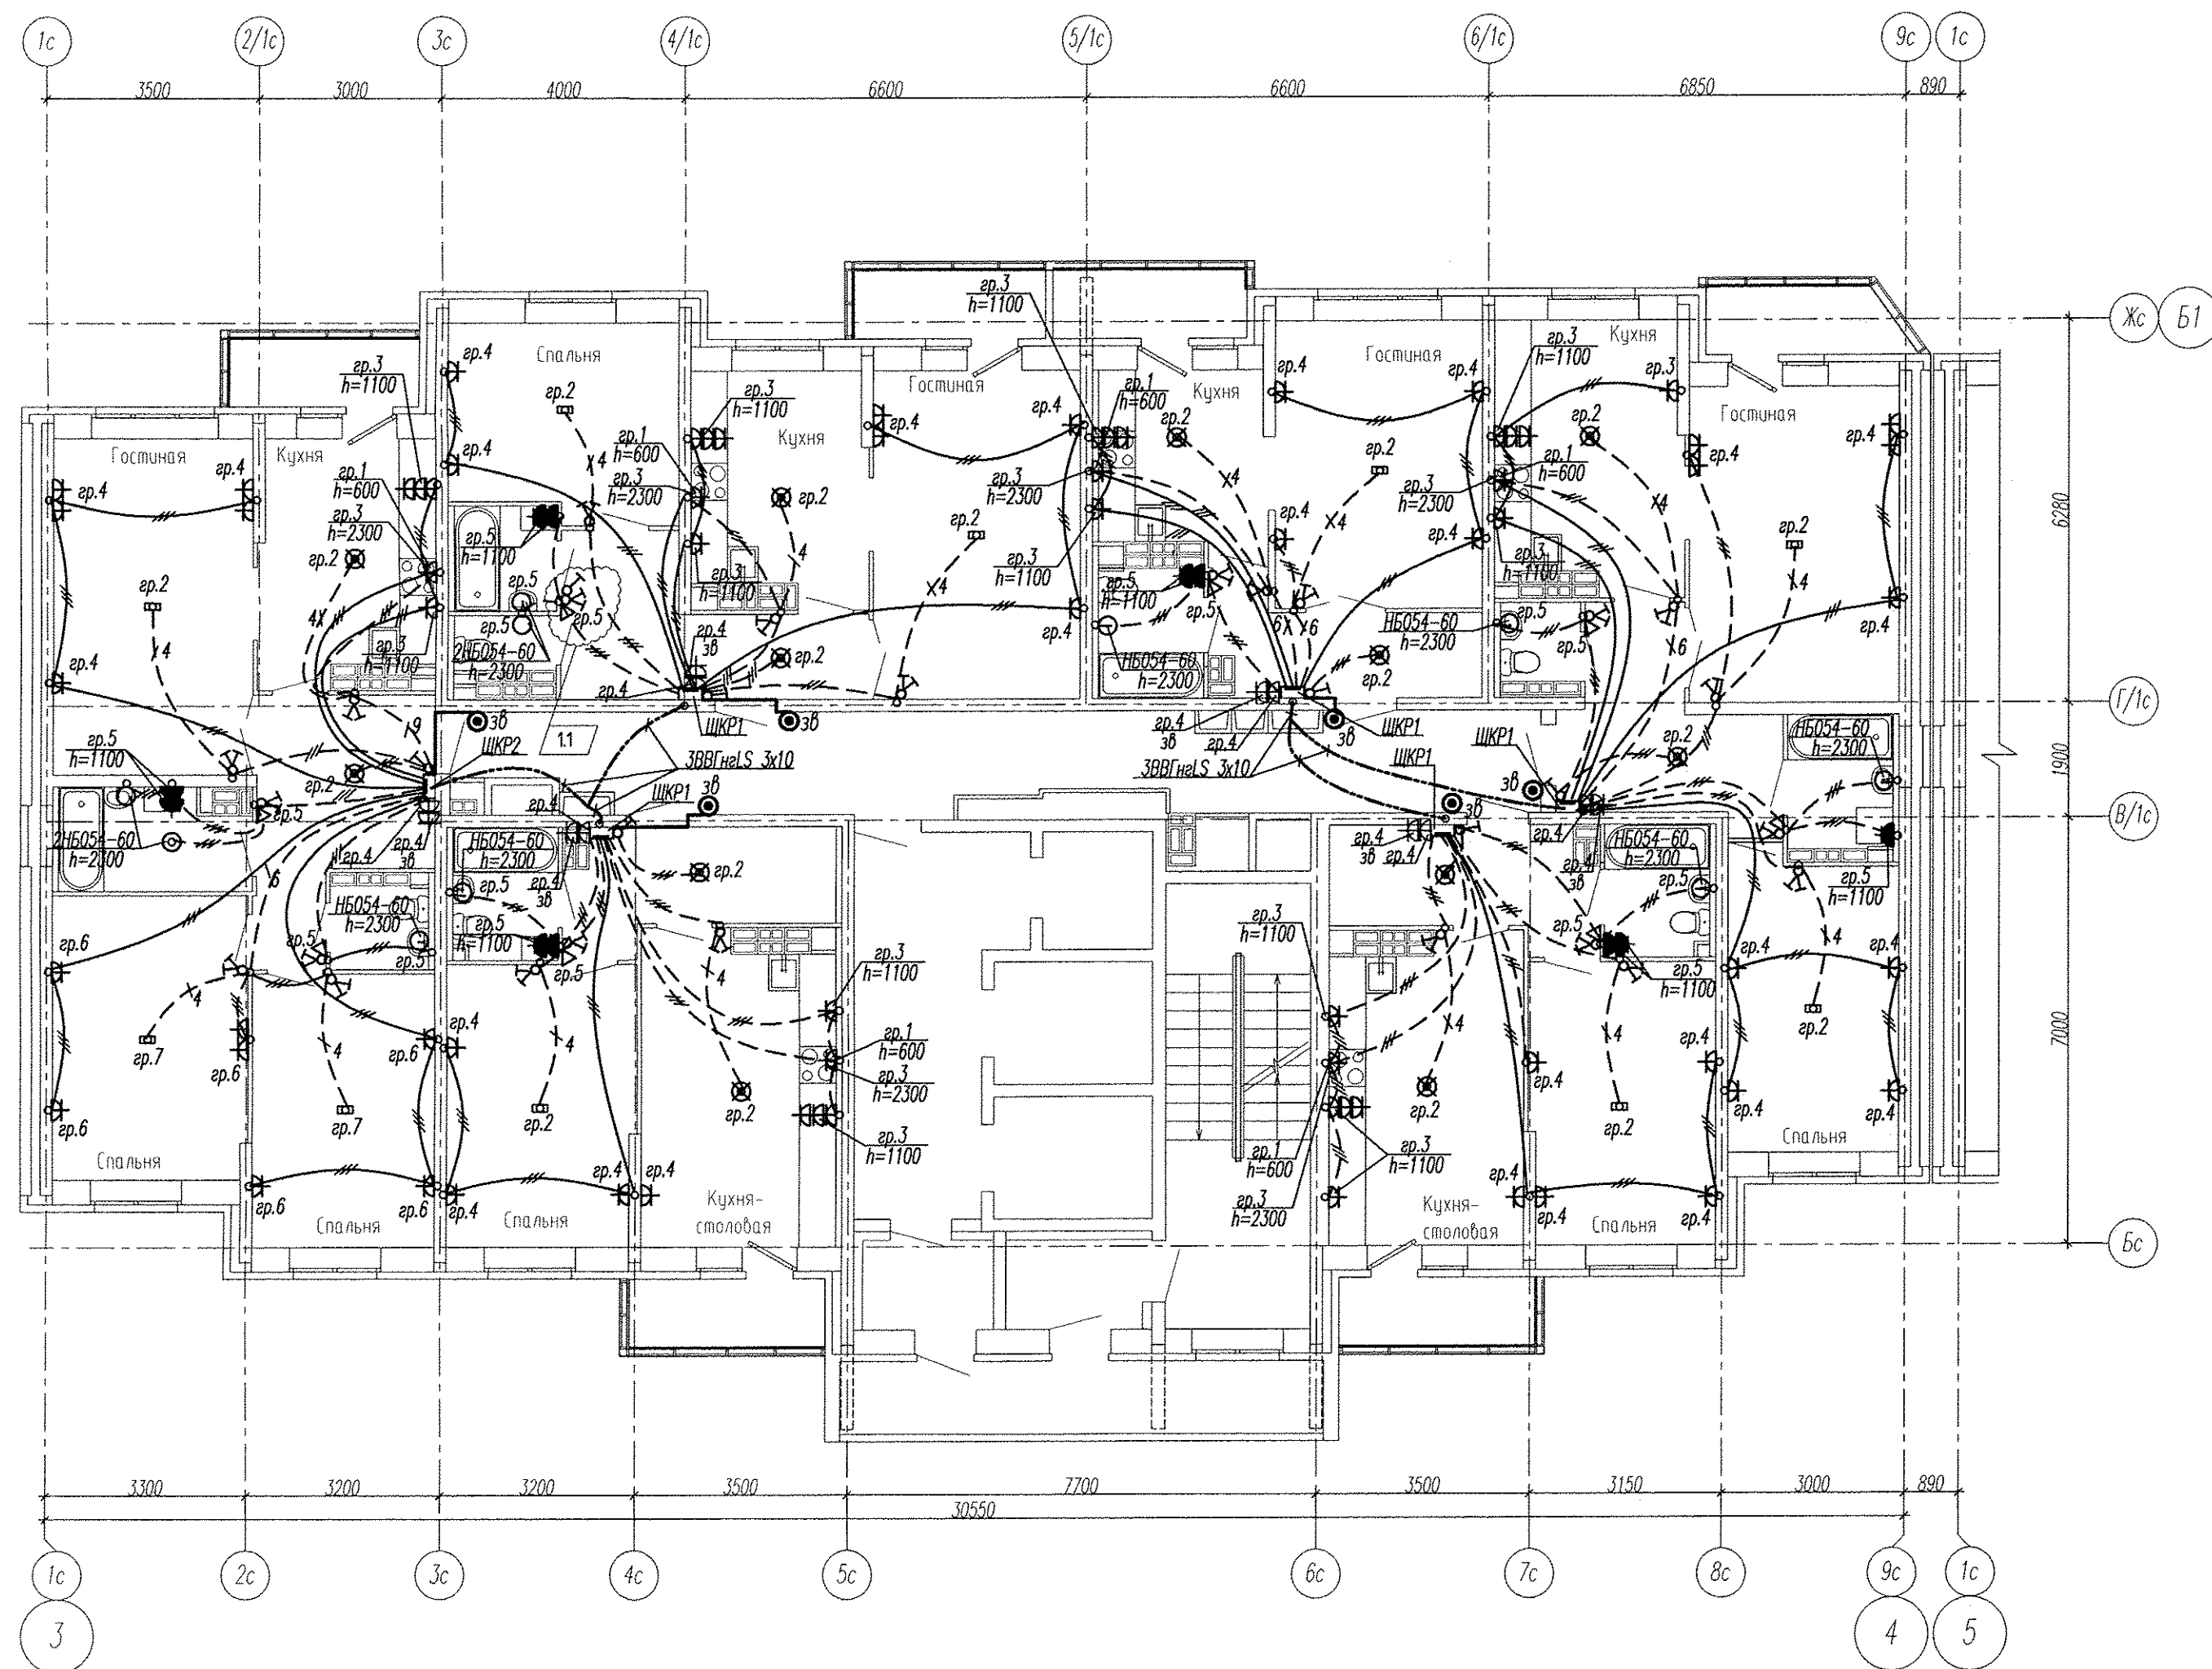

Примечание

Электроснабжение квартир предусматривать от щита этажного до квартирного открыто за подвесным потолком. Питание квартир предусмотрено однофазное кабелем ВВГнгLS 3x10.

Сети проложить проводом ПВ в винипластовых трубах в монолитных конструкциях перекрытий пола и потолка, а также кабелем ВВГнгLS по перегородкам в штробах под слоем штукатурки.

В квартирах высота установки от уровня чистого пола выключатели — 1100 мм; 12

штепсельные розетки кухни и сан.узлов — 1100 мм;

штепсельные розетки комнат — 300 мм;

настенный патрон (Δ) — 2300 мм;

В квартирах максимально размещать электроустановочные приборы на прикладках квартирных щитков (розетка, выключатель, розетка для звонка).

выключатель — 800 мм;

штепсельная розетка для звонка на высоте 200 мм от потолка;

штепсельная розетка коридора — 300 мм от чистого пола.

Инв. N подл. Подпись и дата Взам. инв. N

АПУ2-141-01-02-ЭЛ					
1	2	-	274-15	04.15	Жилые дома со встроенным дошкольным образовательным учреждением, подземной автостоянкой в границах улиц Аптекарская - Ферганская - Агрономическая в Чкаловском районе г.Екатеринбурга.
Изм.	Кол.уч.	Лист	№ док.	Подпись	
Жилой дом №1 в осях 3-4. 2 очередь					Стация
					Лист
					Листов
Гл. спец	Гонтаренко	12.14	План 13-20 этажи. Расположение сетей электрооборудования квартир.		
Провер.	Завьялова	12.14			
Разраб.	Губашова	12.14			
Копировал					Формат А2