
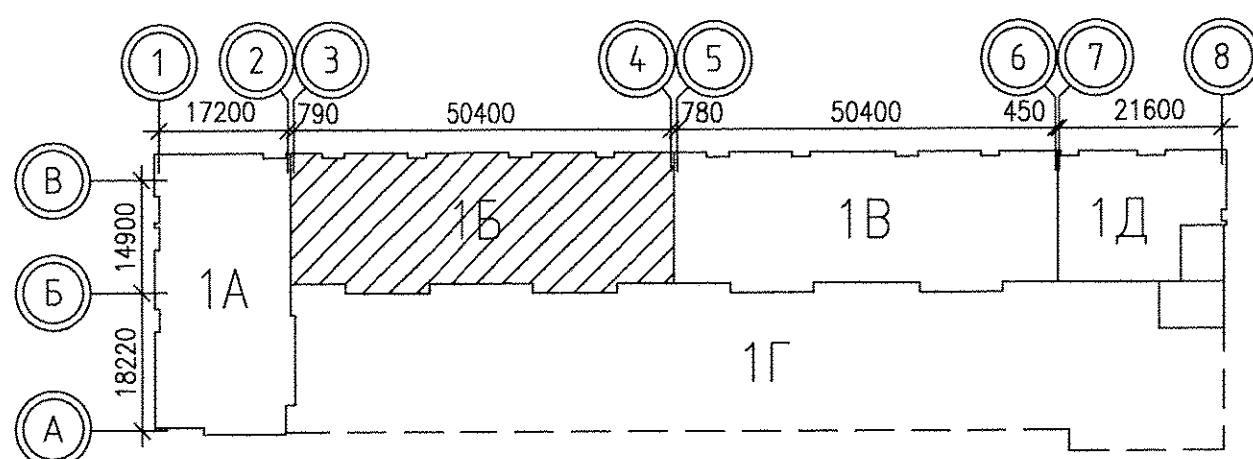
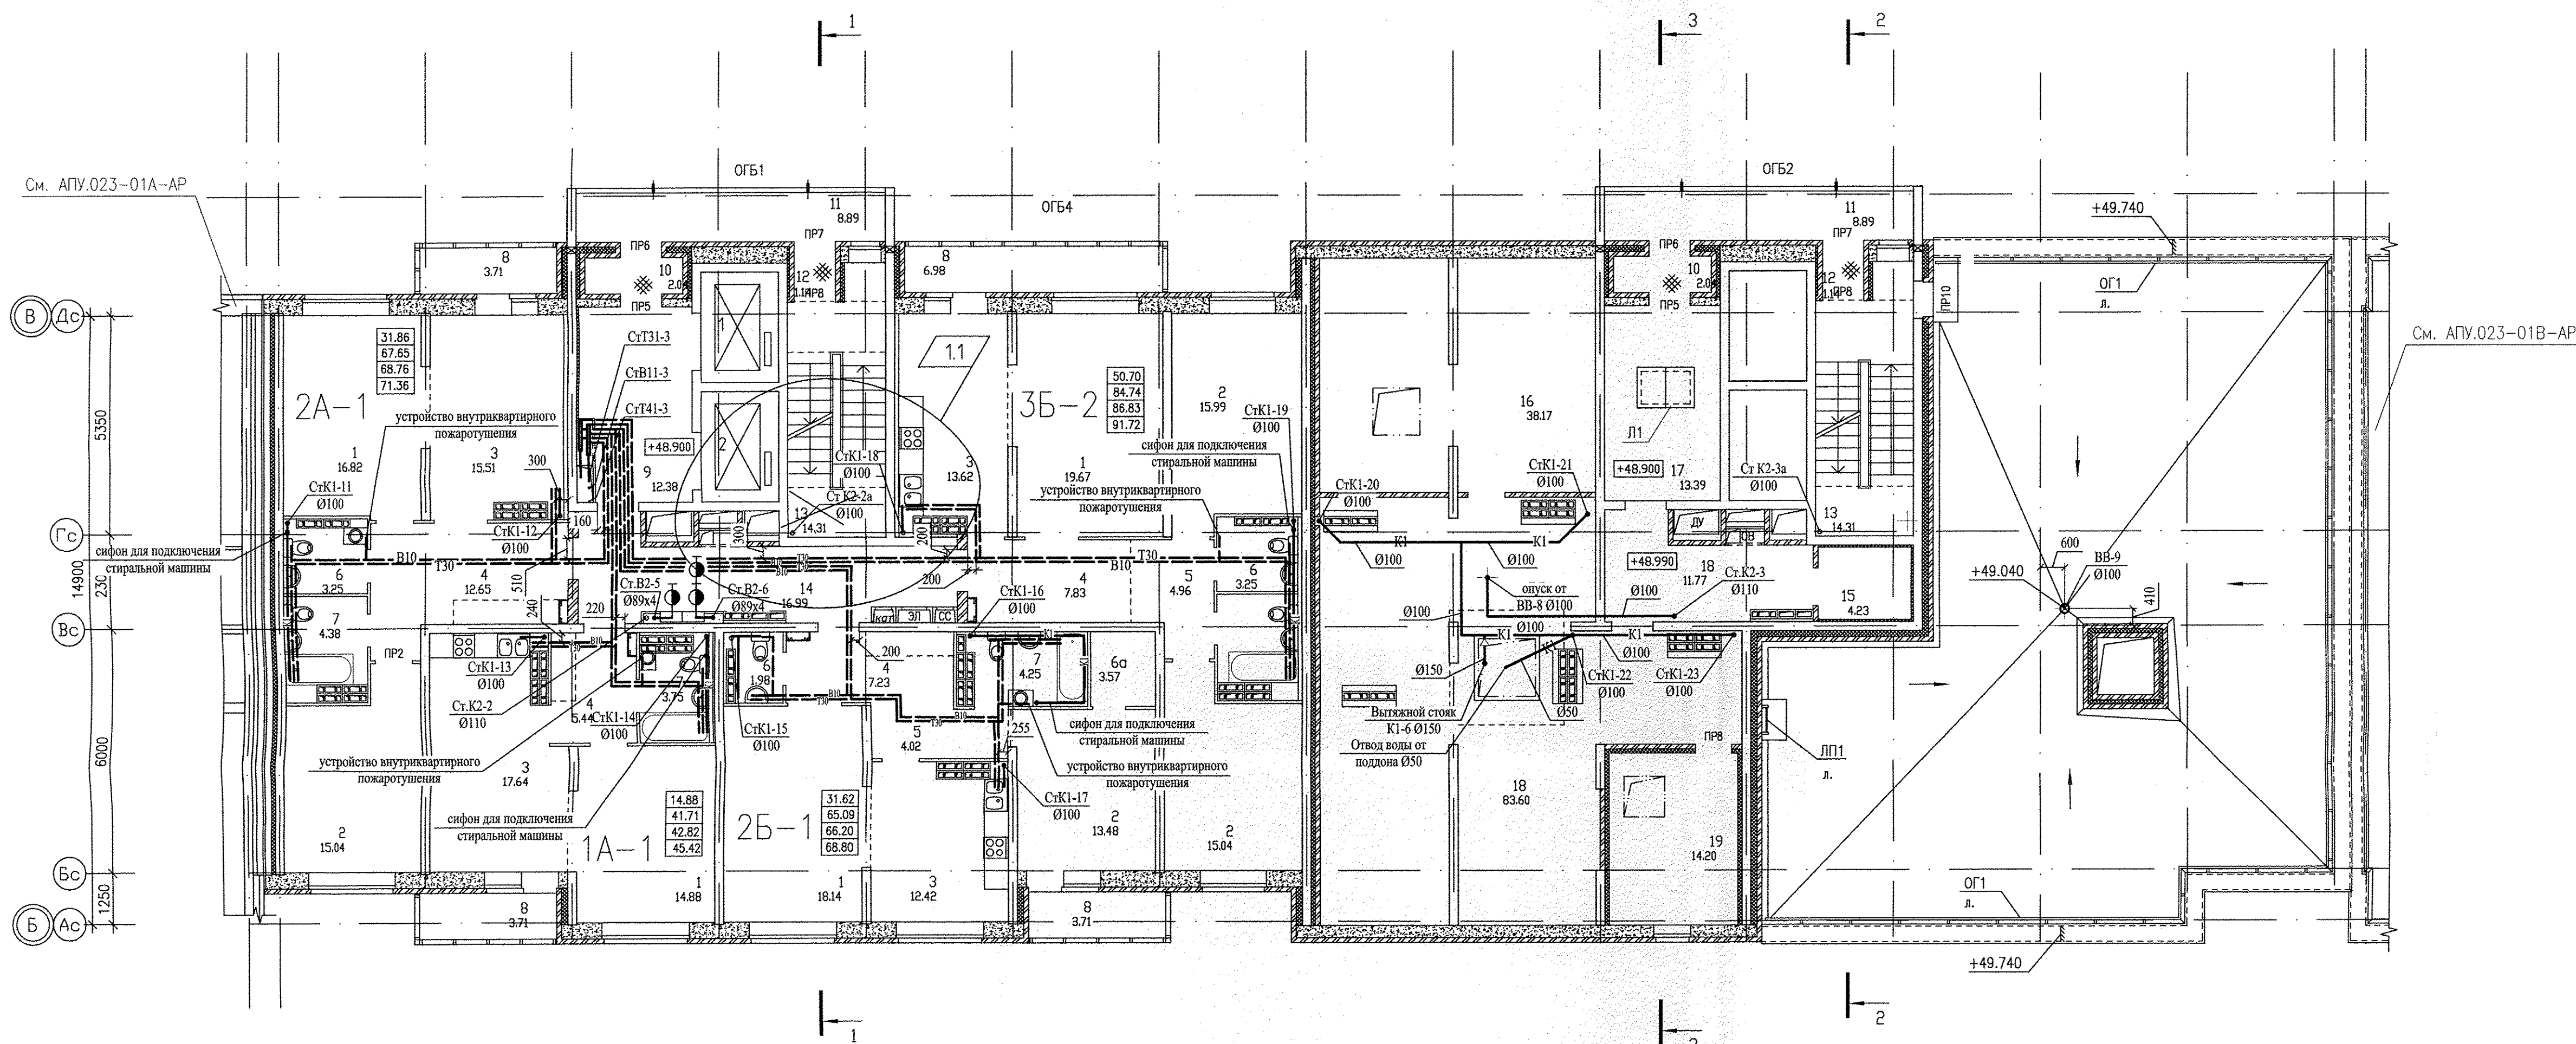


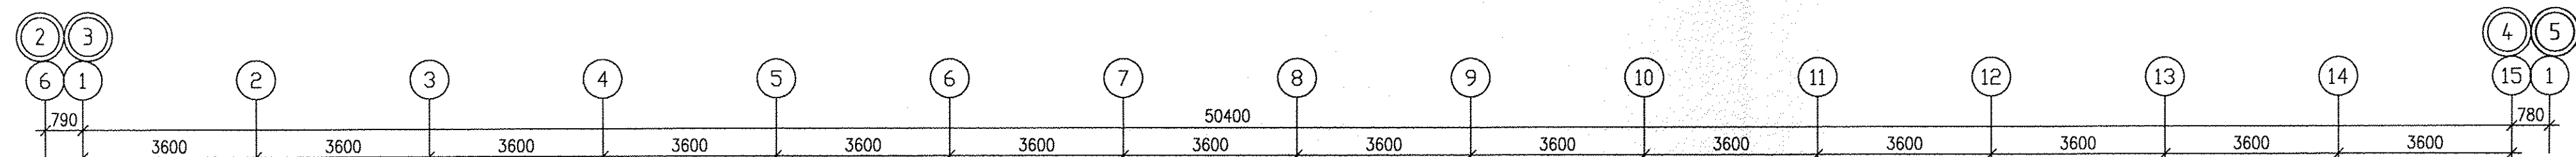

ЭКСПЛИКАЦИЯ ПОМЕЩЕНИЙ			
Номер помеще-ния	Наименование	Площадь, м2	Кат. помеще-ния
	Помещения квартир		
1	Гостиная	69.51	
2	Спальня	59.55	
3	Кухня	59.19	
4	Прихожая	33.15	
5	Коридор	8.98	
6	Санузел	8.48	
6а	Гардеробная	3.57	
7	Ванная	16.76	
8	Балкон	18.11	
	Итого:	277.30	
	Общедомовые помещения		
9	Лифтовой холл	12.38	
10	Тамбур	4.08	
11	Переходная лоджия	17.78	
12	Тамбур	2.28	
13	Лестничная клетка	28.62	
14	Коридор	16.99	
15	Электрощитовая	4.23	Д
16	Венткамера подпора в шахты лифтов	38.17	
17	Коридор	13.39	
18	Техчердак	95.37	
19	Венткамера подпора	14.20	
	Итого:	247.49	

Имя № подл.	Подп. и дата	Взам. инв. №	АР	Бушуева	11.14	ОВ	Гущин	11.14
			Эл	Багина	11.14			
			СС	Цижик	11.14			

						АПУ.023-015-BK		
1	1	-	46-15	<i>Решетникова</i>	03.15	Жилой дом со встроенно-пристроенными помещениями общественного назначения, называемо-названием паркингом по ул. Института, 104 в Фрунженской районе г. Батуми.		
Изм.	Кол.уч	Листы	N год	Подпись	Дата			
21-16-этажная блок-секция 15						Статья	Лист	Листов
						Р	7	
Глав. спец.	Решетникова	<i>Решетникова</i>	11.14	План 17 этажа. М1:100			ЗАО КОРПОРАЦИЯ АТОМСТРОЙКОМПЛЕКС	
Проверил	Решетникова	<i>Решетникова</i>	11.14					
Разработал	Прахова	<i>Прахова</i>	11.14					