
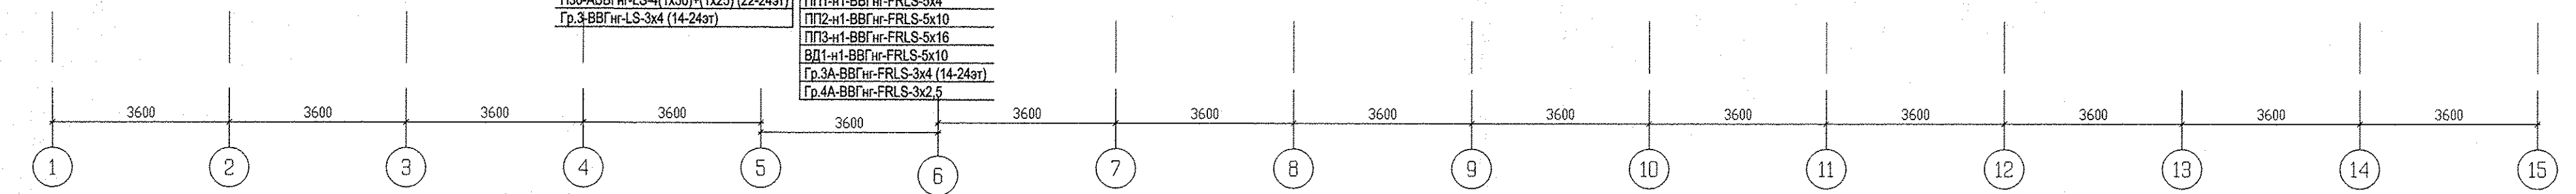
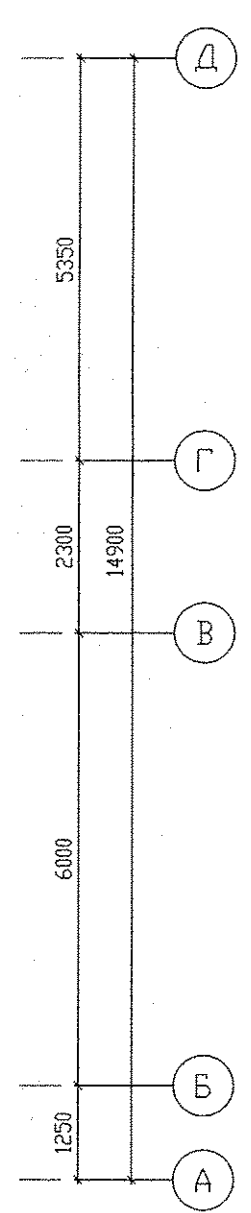


ИЗМ. № 1
ИЗМ. № 2
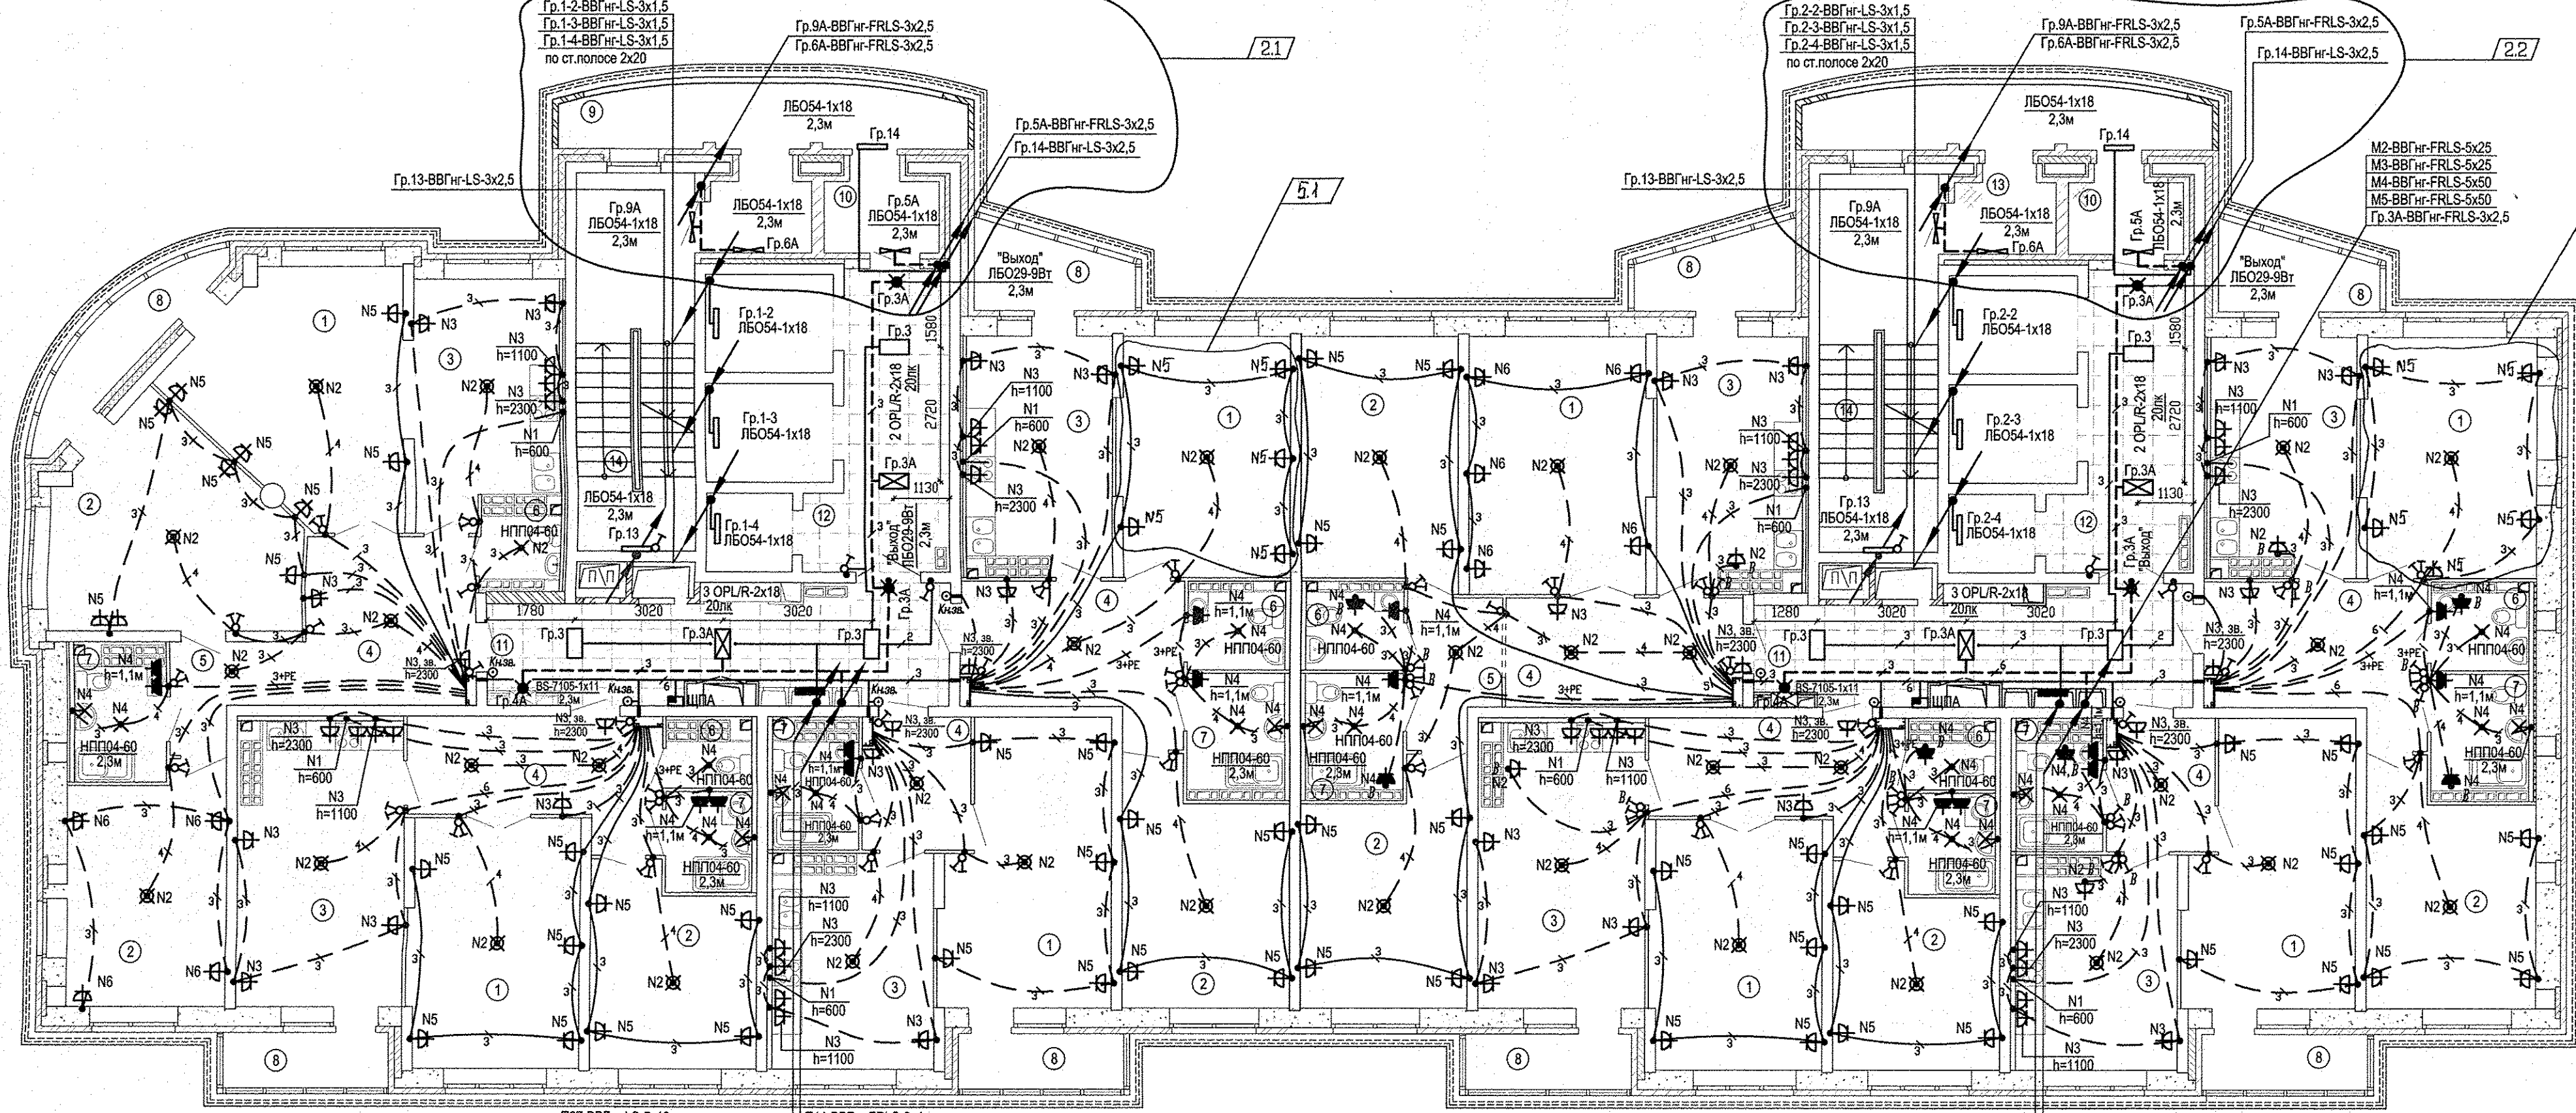

Экспликация помещений (начало)			
Номер помещения	Наименование	Площадь м2	Кат. помещения
Помещения квартир			
1	Гостиная	143,42	
2	Спальня	120,49	
3	Кухня	119,64	
4	Прихожая	82,06	
5	Коридор	10,22	
6	Санузел	14,67	
7	Ванная	31,27	
8	Балкон	33,77	
Итого по жилой части:		555,55	

Экспликация помещений (окончание)			
Номер помещения	Наименование	Площадь м2	Кат. помещения
Общедомовые помещения			
9	Переходная лоджия	19,80	
10	Тамбур	10,66	
11	Межквартирный этанный коридор	35,50	
12	Лифтовой холл	27,84	
13	Тамбур	5,72	
14	Лестничная клетка	36,44	
Итого (общедомовые помещения):		130,24	

5	2	-	306-47	04.09.17		
2	4	-	151-17	04.04.17		
1	-	Зам	300-16	08.11.16		
ИЗМ. КОЛ.УЧ. ЛИСТ N ДОК. ПОДПИСЬ ДАТА						
Разработал		Карманова		20.07.16		
Гл. спец.		Багина		20.07.16		
ГАП		Чирков		20.07.16		
АПУ.030-01-3А						
Жилой комплекс со встроенно-пристроенными объектами общественного назначения, подземной, надземной автостоянками и трансформаторными подстанциями в квартале улиц Иреитской-Равского-Блохара-Данилы Зверева в Кировском районе г. Екатеринбурга						
I очередь строительства. 21-25 этажная блок-секция						
План 19-20 этажей. Расположение электрических сетей		СТАДИЯ				
		МСТ				
		МСТОВ				
		Р				
		18				
ЗАО КОРПОРАЦИЯ АТОМСТРОЙКОМПЛЕКС						