
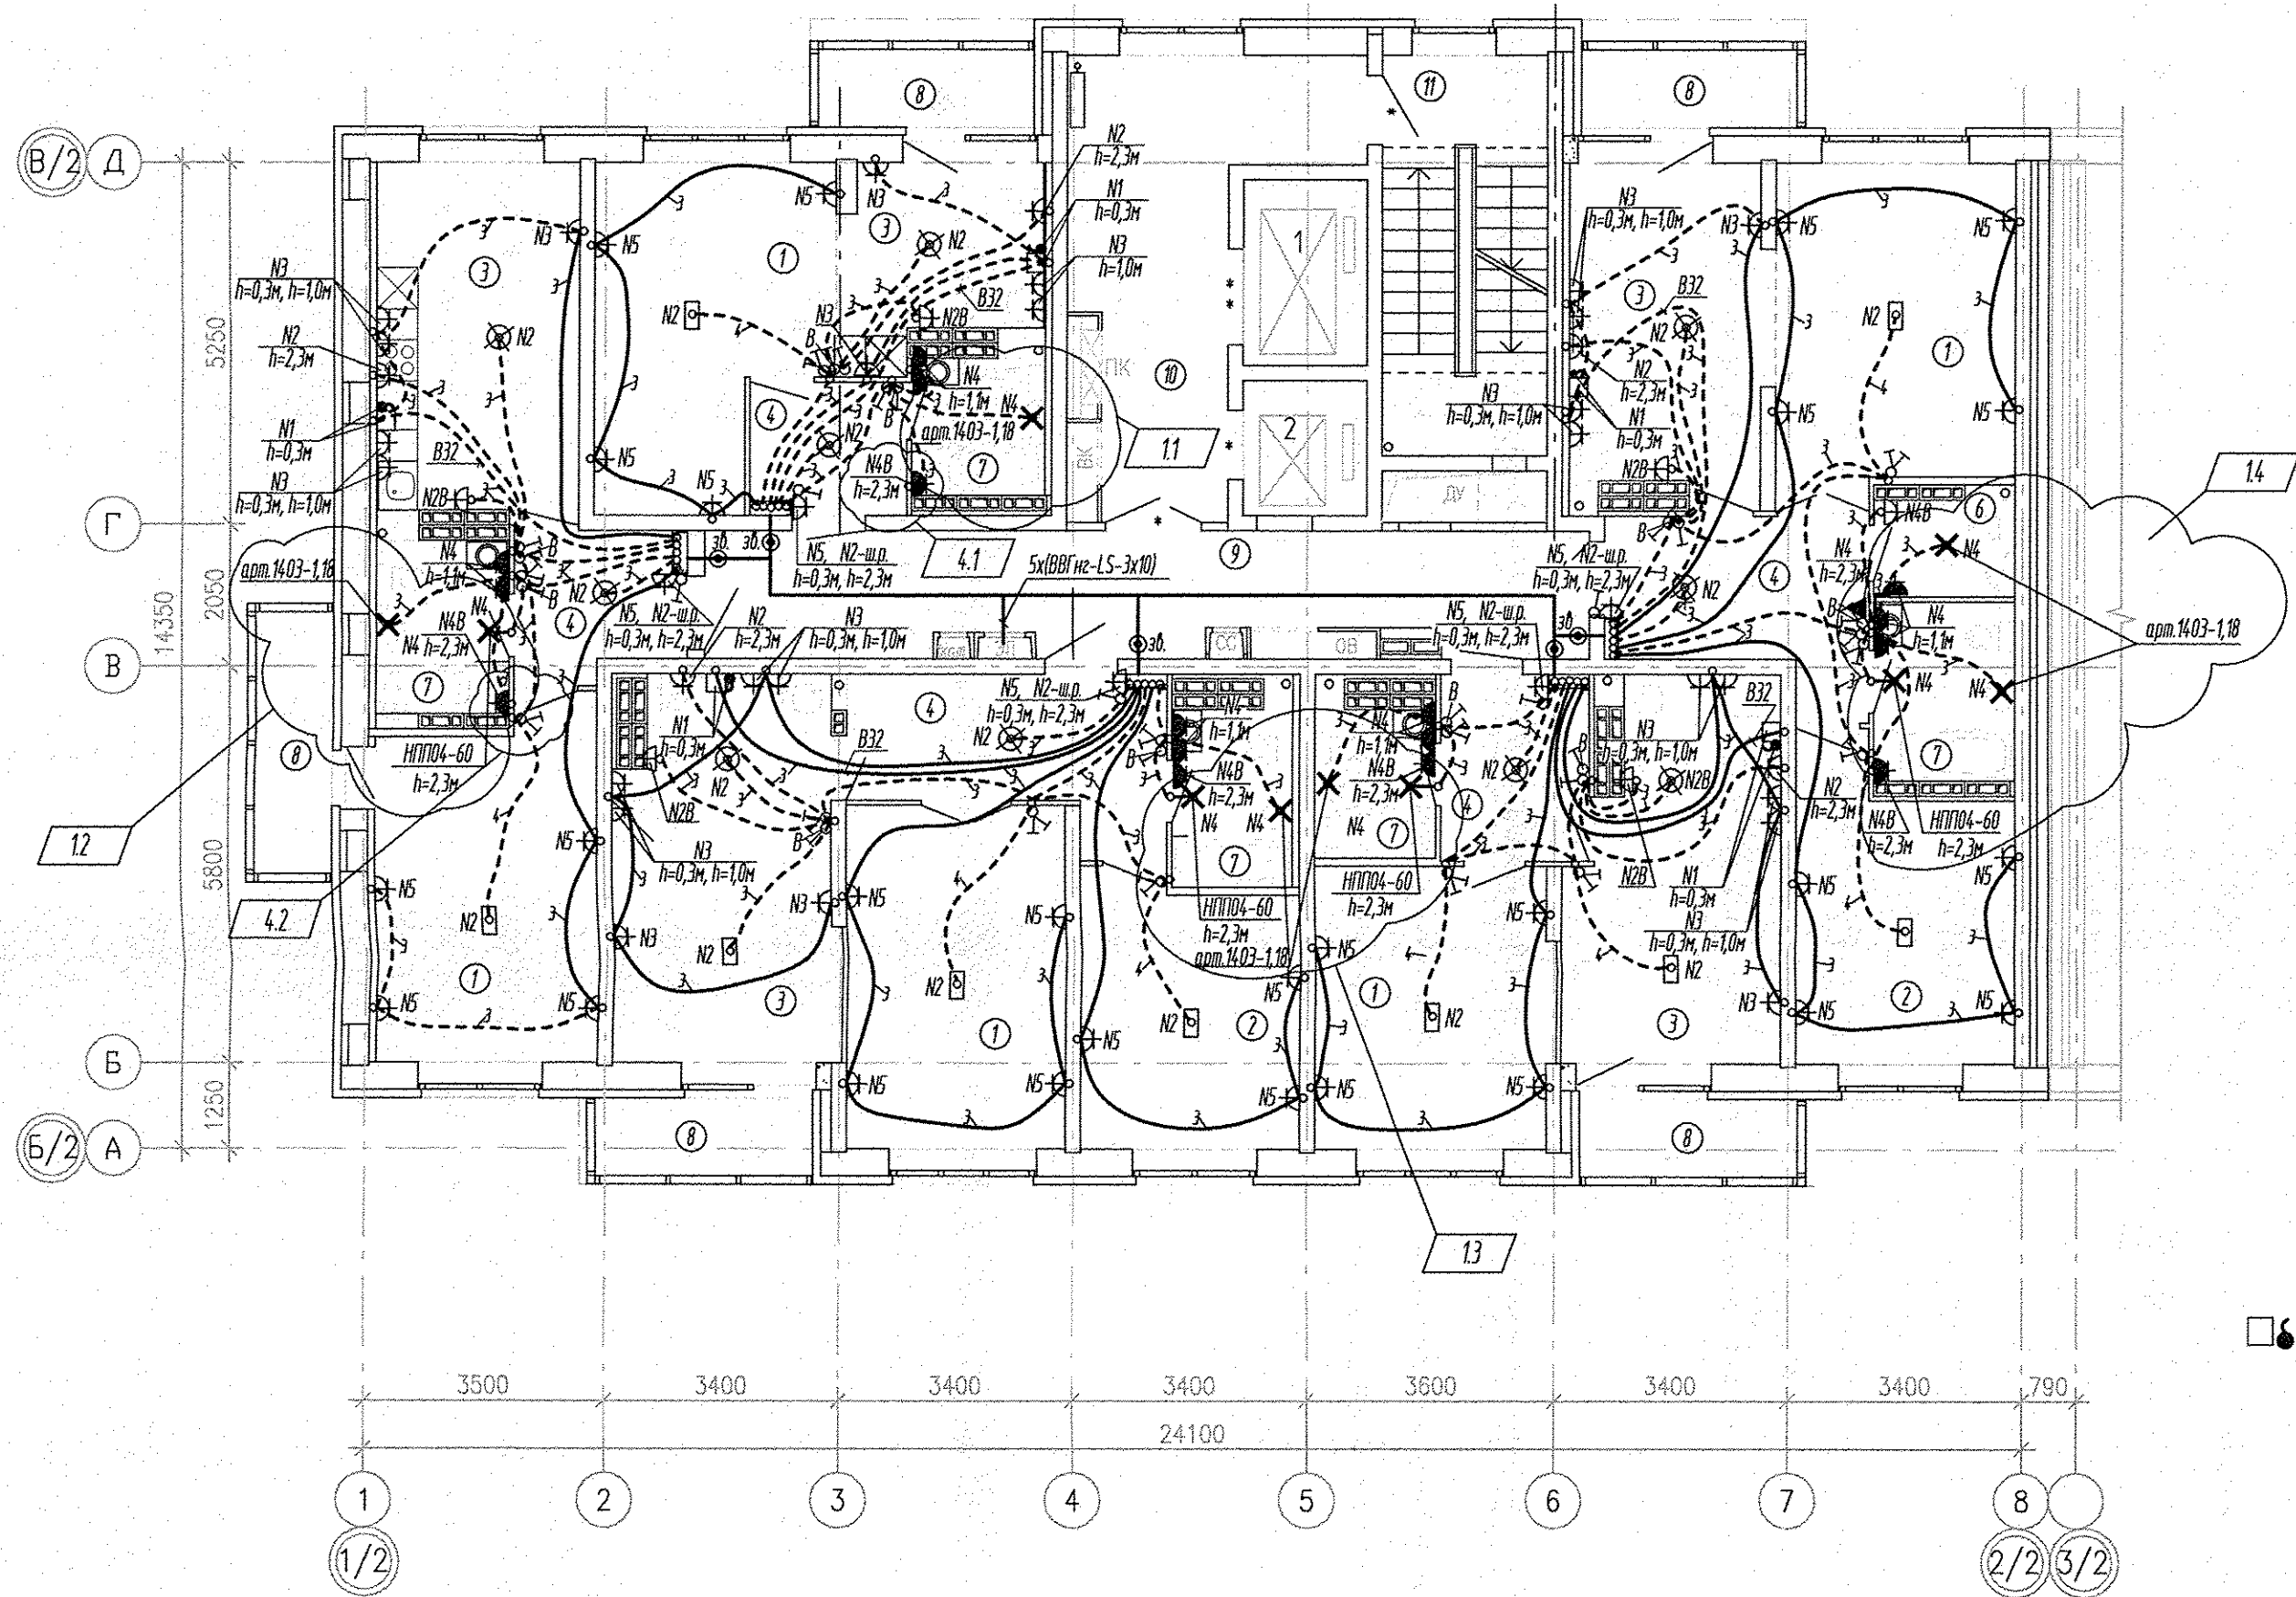



ЭКСПЛИКАЦИЯ ПОМЕЩЕНИЙ

Номер помещения	Наименование	Площадь, м2	Кат. помещ.
ПОМЕЩЕНИЯ КВАРТИР			
1	Гостиная		
2	Спальная	25.44	
3	Кухня	69.57	
4	Прихожая	32.82	
5			
6	Сан.узел	2.80	
7	Ванная	22.01	
8	Балкон	17.91	
	итого	248.07	
ОБЩЕДОМОВЫЕ ПОМЕЩЕНИЯ			
9	Коридор	21.38	
10	Лифтовой холл	17.63	
11	Лестничная клетка	13.80	
	итого	52.81	

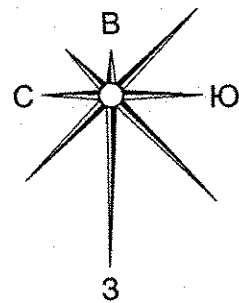

Условные обозначения:

⬡ - подключение варочной поверхности (коробка с клеммником), подключение духового шкафа (шт. розетка на 16А).

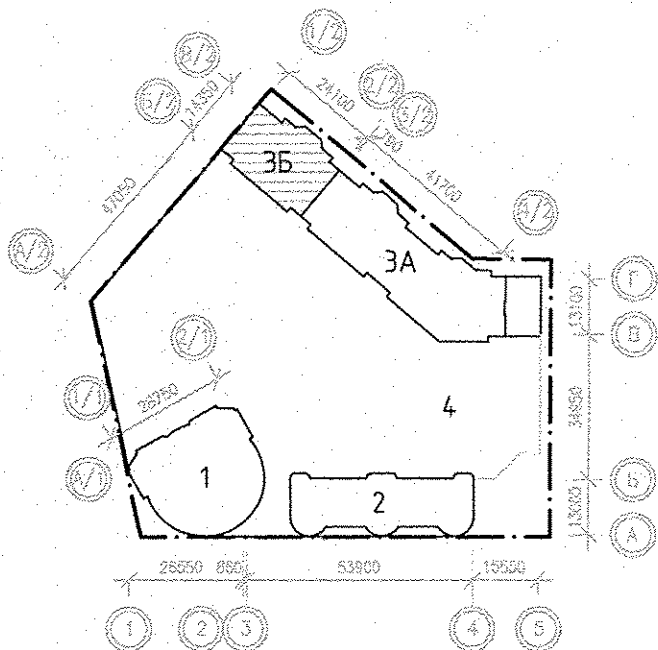

						АПУ.026-03Б-ЭЛ					
4	1,2	—	119-17	<i>И</i>	07.17	Застройка по ул.Просторной – Павлодарской в Чкаловском районе г. Екатеринбурга (участок N1). Жилые дома со встроенно-пристроенными помещениями общественного назначения, трансформаторной подстанцией и подземной автостоянкой.					
1	1-4	—	316-16	<i>И</i>	02.17						
Изм.	Кол.уч.	Лист	N док.	Подпись	Дата				Стация	Лист	Листов
Разработал	Киселева	<i>И</i>			30.09.16	Пусковой комплекс 2					
Проверил	Бунтури	<i>И</i>			30.09.16	18-этажная блок-секция 3Б			Р	18	
Гл. спец	Бодрова	<i>И</i>			30.09.16						
Г А П	Гаранин				30.09.16	План 16-17 этажей Расположение сетей электрооборудования.			ЗАО КОРПОРАЦИЯ АТОМСТРОЙКОМПЛЕКС		