



СОГЛАСОВАНО  
 Решетникова В.В. 04.15  
 Пашаева 04.15  
 Цыжик 04.15  
 Кошарева 04.15  
 Взам. инв.Н  
 Инв.Н подл.  
 Подпись и дата  
 Инв.Н подл.  
 Подпись и дата

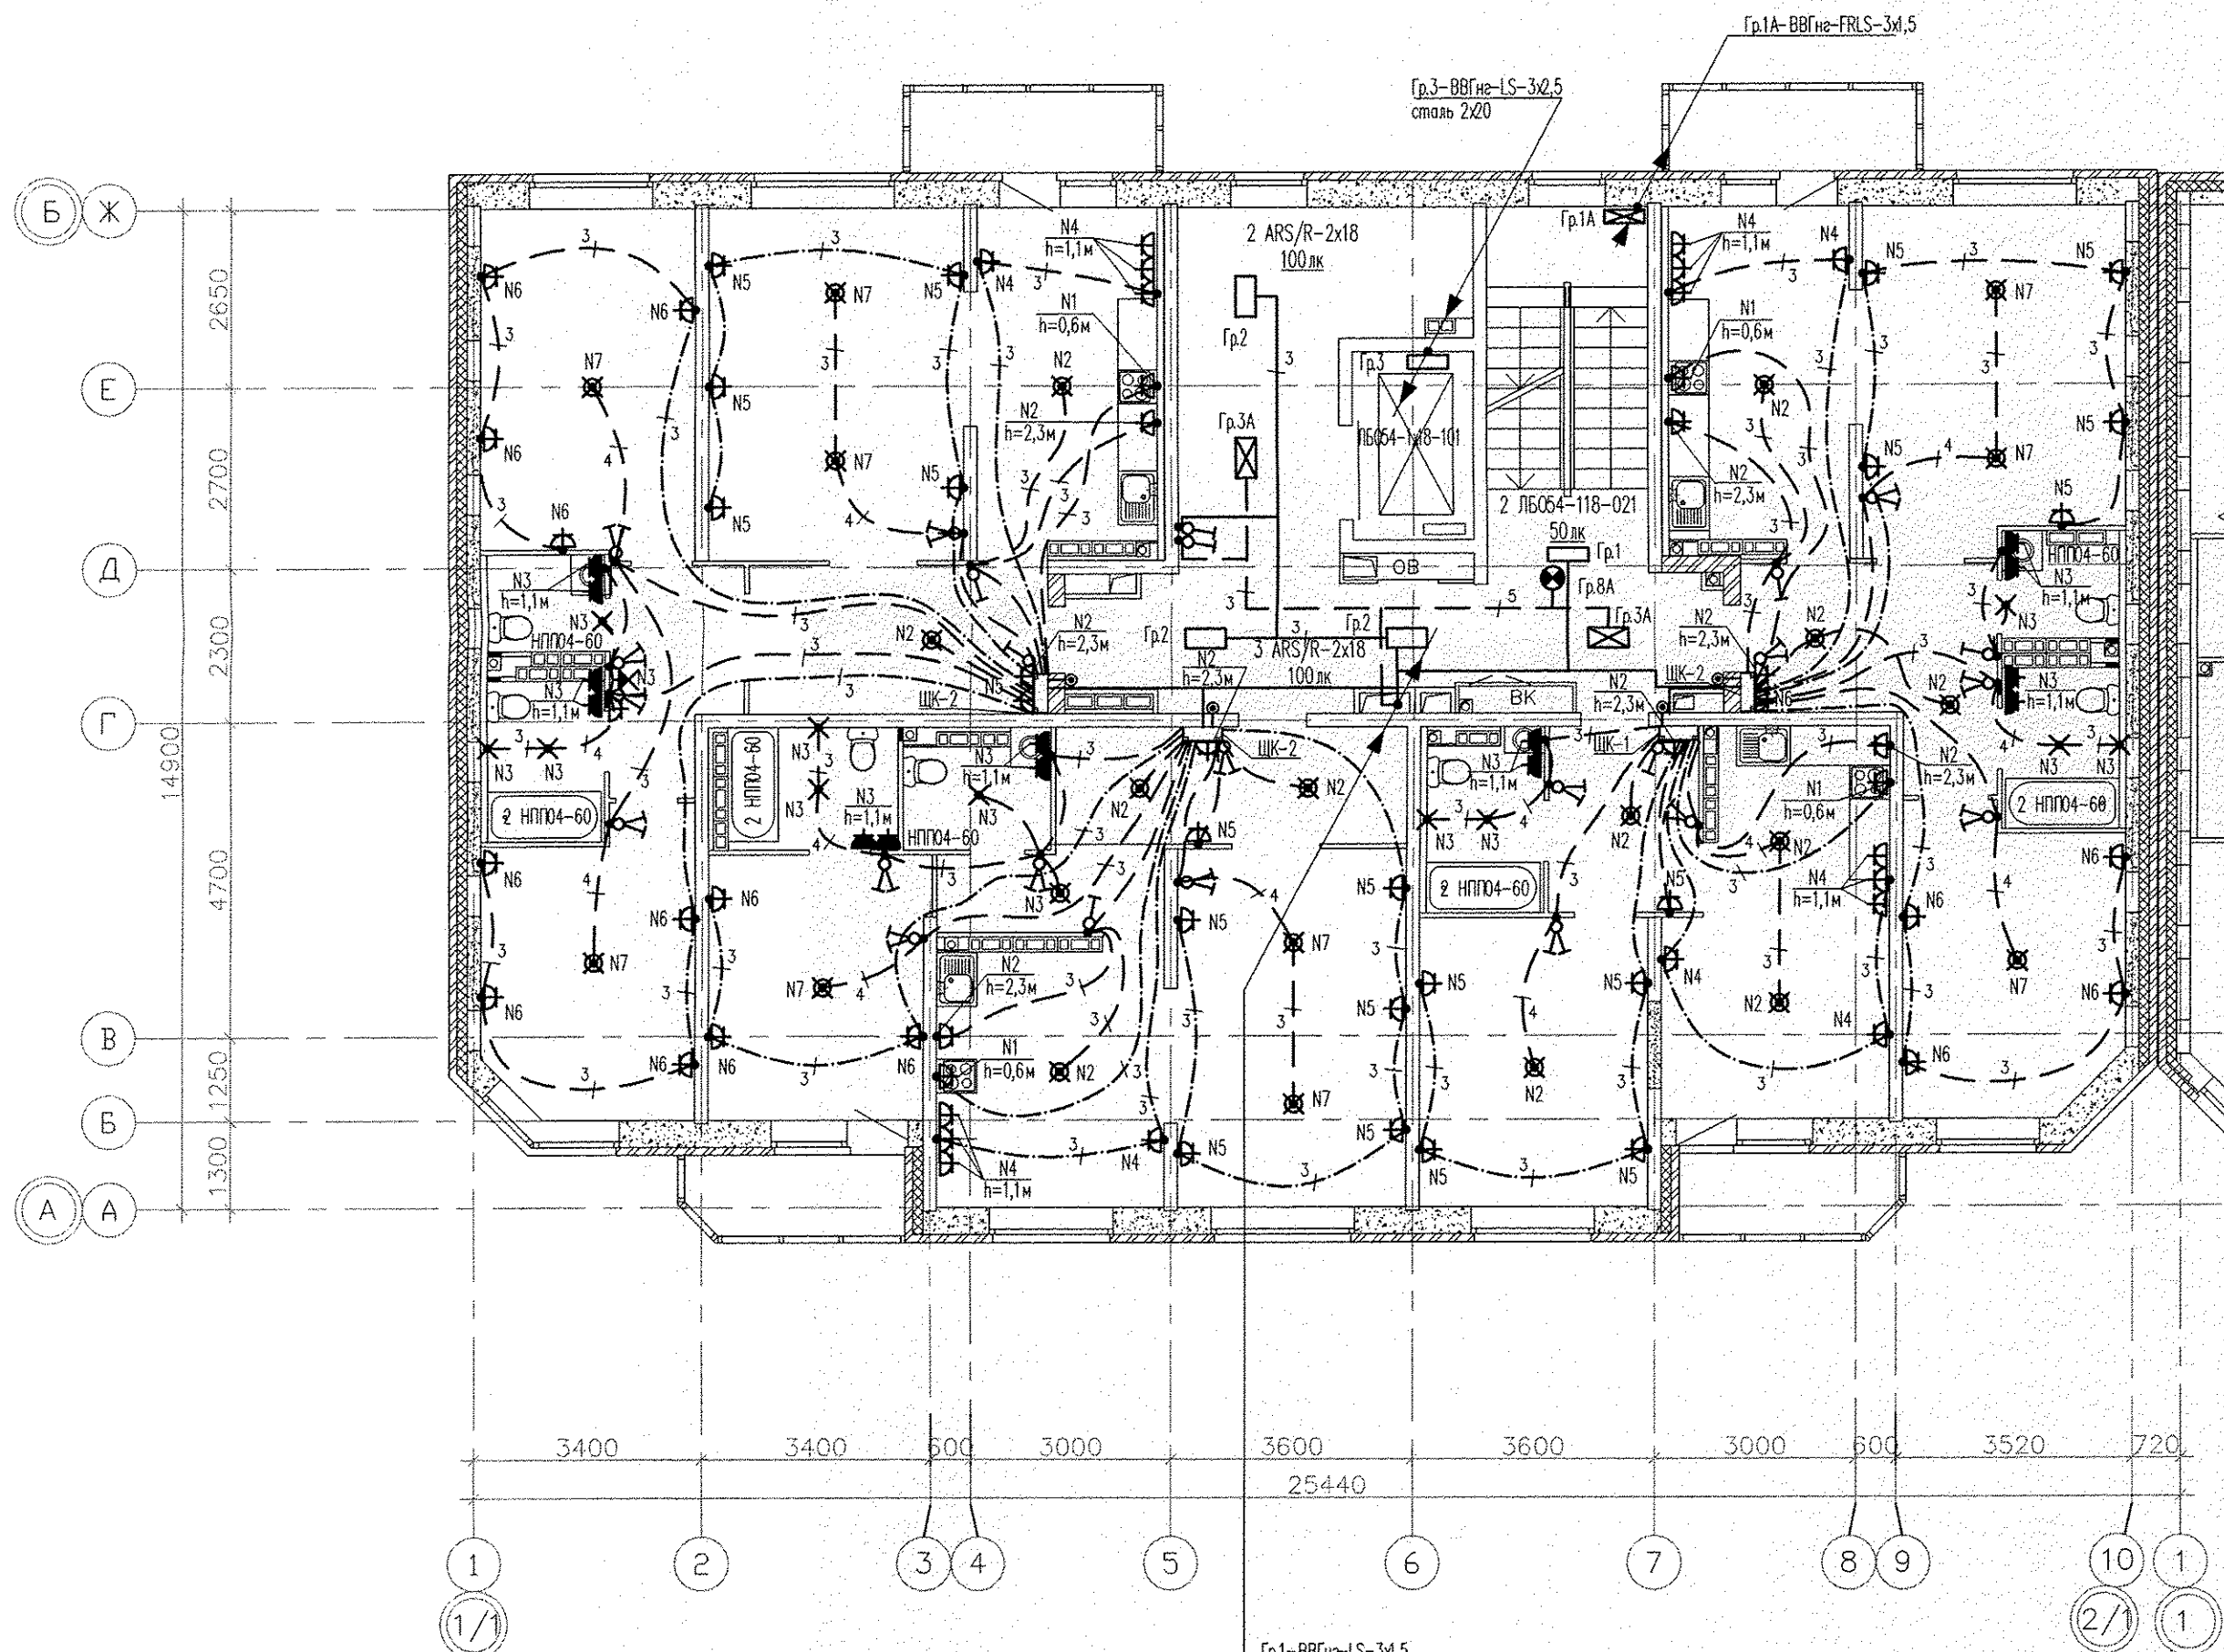

Гр1-ВВГнг-LS-3x1,5  
 Гр2-ВВГнг-LS-3x1,5  
 Гр3-ВВГнг-LS-3x1,5  
 Гр3А-ВВГнг-FRLS-3x2,5  
 Гр8А-ВВГнг-FRLS-2x1,5  
 ПЛ1-ВВГнг-LS-5x60 по 6 этажа  
 ПЛ4-ВВГнг-LS-5x60  
 Полоса стальная 50x6  
 ПЗ.5-ВВГнг-LS-3x1,5  
 ПЗ.6-ВВГнг-LS-5x10  
 ПЗ.8-ВВГнг-LS-3x2,5  
 ЦУ 2.8-ВВГнг-LS-2x1,5

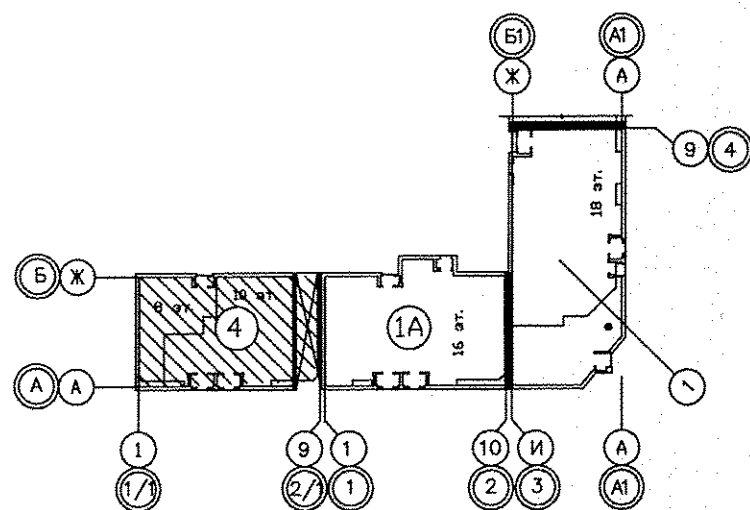

Экспликация помещений

Номер помещения	Наименование	Площадь, м2	Кат. помещения
Помещения квартир			
1	Гостиная	71,81	
2	Спальная	55,94	
3	Кухня	57,69	
4	Прихожая	34,52	
5	Коридор	9,73	
6	Сан.узел	8,36	
7	Ванная	17,26	
8	Балкон	16,28	
	Итого:	271,59	
Общедомовые помещения			
9	Лифтовой холл	14,9	
10	Лестничная клетка	13,7	
11	Межквартирный коридор	19,49	

ИТОГО площадь общедомовых помещений: 48,09

АПУ.033-01В-ЭЛ				
Жилой дом переменной этажности со встроенно-пристроенными объектами общественного назначения и подземной автостоянкой в границах улиц Победы-Бакинских комиссаров-Никитина в Орджоникидзевском районе г. Екатеринбурга. Блок-секция 1В				
Изм.	Код.уч.	Лист	№ док.	Подпись
Разраб.	Кокоулин			04.15
Проверил	Бунтури			04.15
Глав. спец.	Бодрова			04.15
8-10-этажная блок-секция		Стация	Лист	Листов
		Р	17	
План 3-8 этажей. Расположение электрических сетей		ЗАО КОРПОРАЦИЯ АТОМСТРОЙКОМПЛЕКС		
ГАП	Чирков			04.15