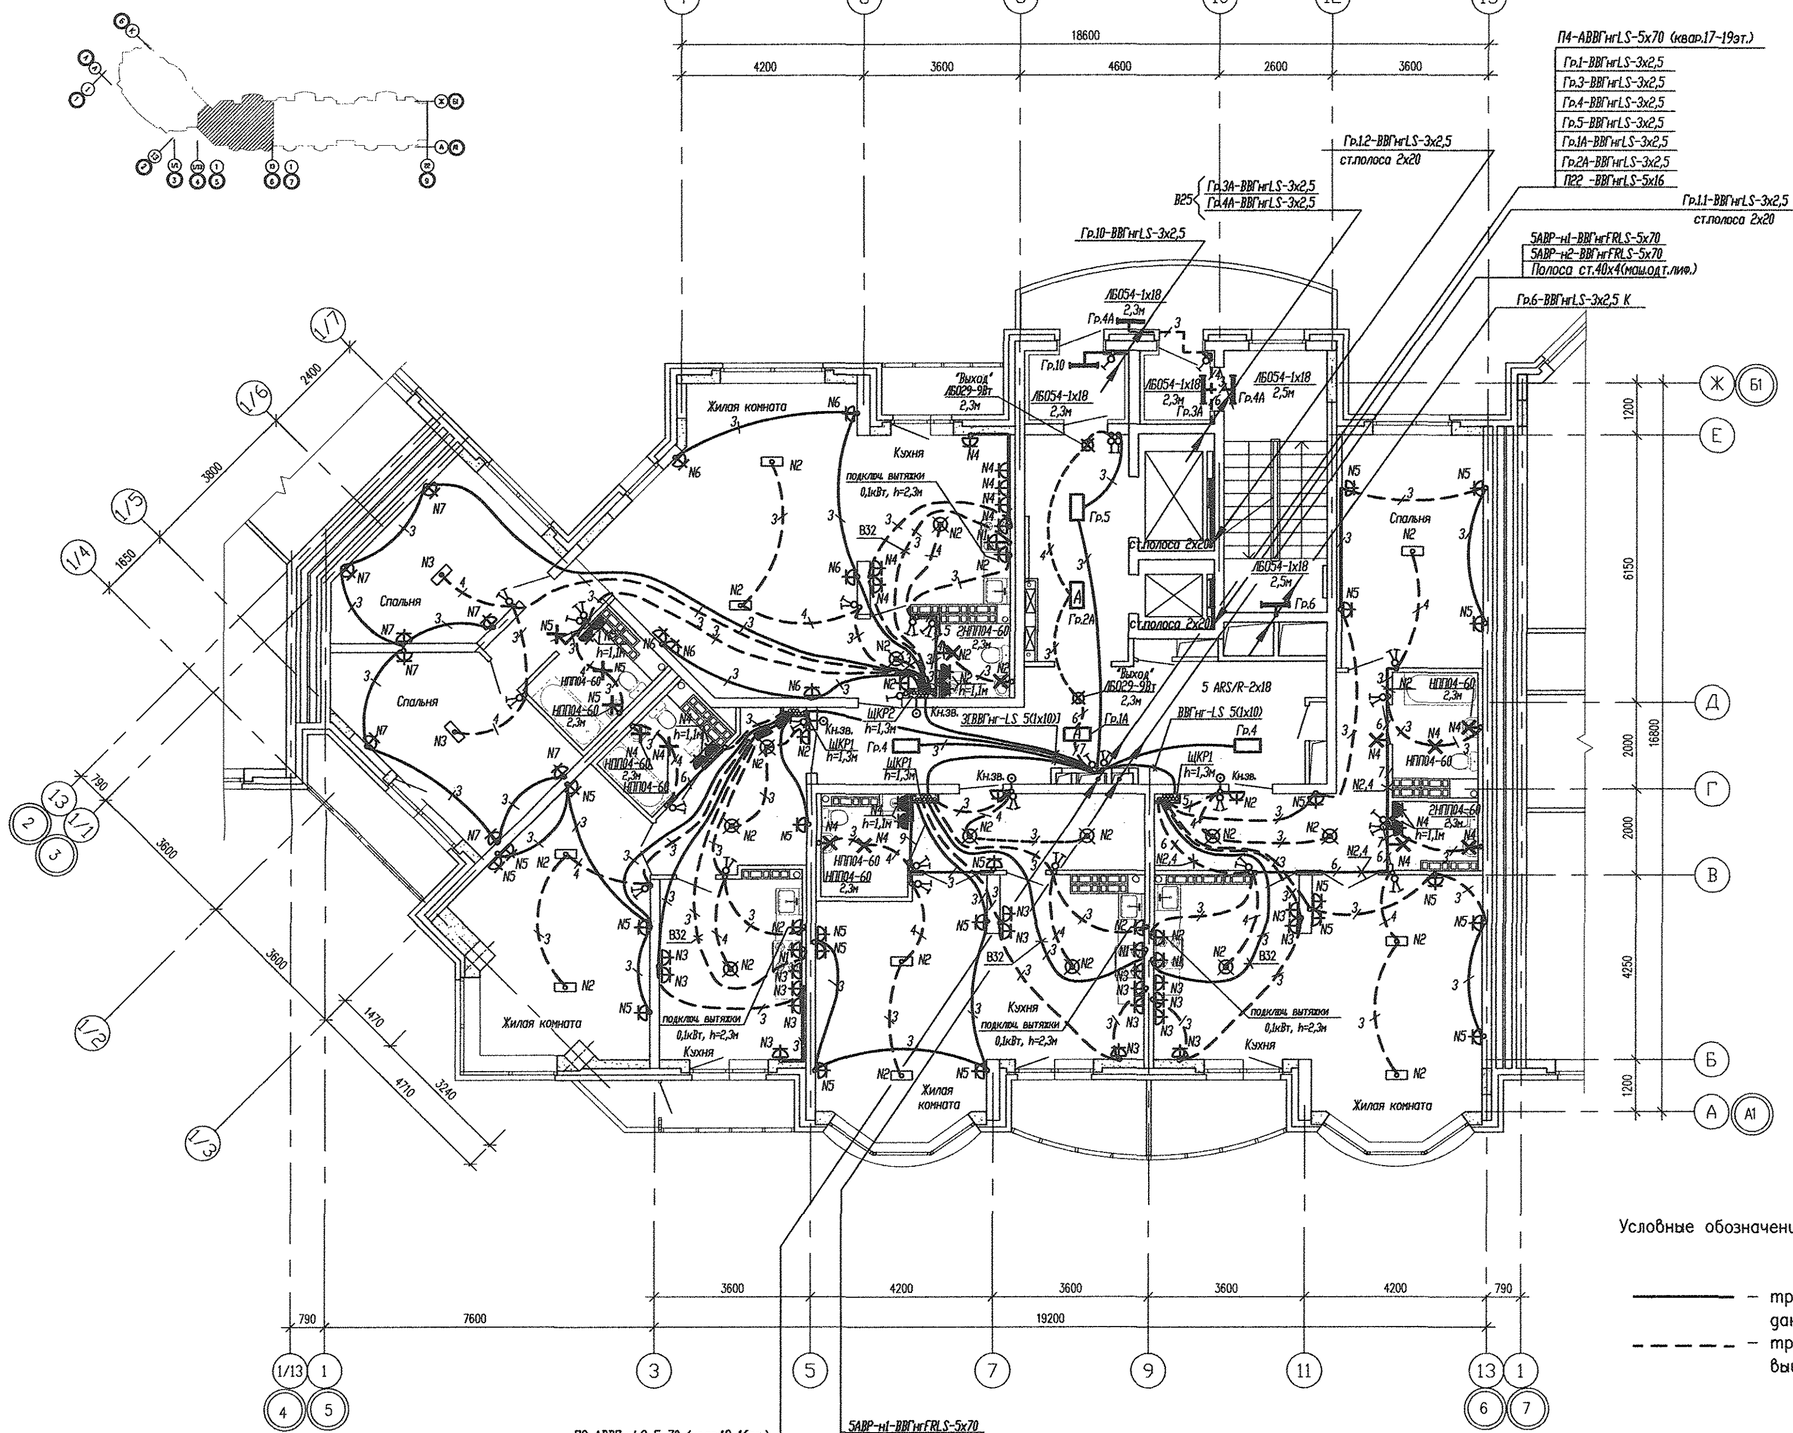


П3-АВВГнгLS-5х70 (квар.13-16эт.)
П4-АВВГнгLS-5х70 (квар.17-19эт.)

Гр.1-ВВГнгLS-3х2,5
Гр.3-ВВГнгLS-3х2,5
Гр.4-ВВГнгLS-3х2,5
Гр.5-ВВГнгLS-3х2,5
Гр.1А-ВВГнгLS-3х2,5
Гр.2А-ВВГнгLS-3х2,5
П22 -ВВГнгLS-5х16

5АВР-н1-ВВГнгFRLS-5х70
5АВР-н2-ВВГнгFRLS-5х70
Полоса ст.40х4(маш.отд.лиф.)

Условные обозначения:

——— – трубы, проложенные в монолите плиты перекрытия данного этажа;

– – – – – трубы, проложенные в монолите плиты перекрытия вышележащего этажа;

						АКБ.120-03Б-ЭЛ
2	--	зам.	241-11		12.11	Группа жилых домов со встроенно-пристроенными нежилыми помещениями на первых этажах в границах улиц 8 Марта-Юлиуса Фучика-Чайковского в Чкаловском районе г. Екатеринбурга
ИЗМ.	КОЛ.УЧ	ЛИСТ	N ДОК.	ПОДПИСЬ	ДАТА	
						Пусковой комплекс 3. Первый этап. 20 этажная секция

СТАДИЯ	ЛИСТ	ЛИСТОВ
Р	21	

Гл.спец.	Смирнова	06.11
Проверил	Смирнова	06.11
Разработал	Бунтури	06.11

План 13-16 этажей
Расположение сетей электрооборудования.

ЗАО КОРПОРАЦИЯ АТОМСТРОЙКОМПЛЕКС

СОГЛАСОВАНО
АР Чирков
ОВ Гушин
ВК Курчавова
СС Чижик

Инв.N подл. | Подпись и дата | Взам. инв.N

ФОРМАТ А2