
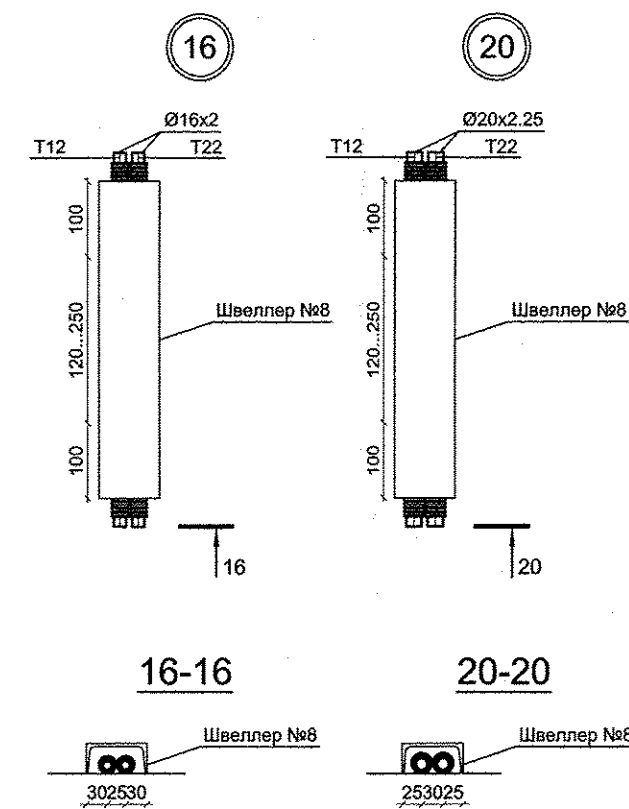
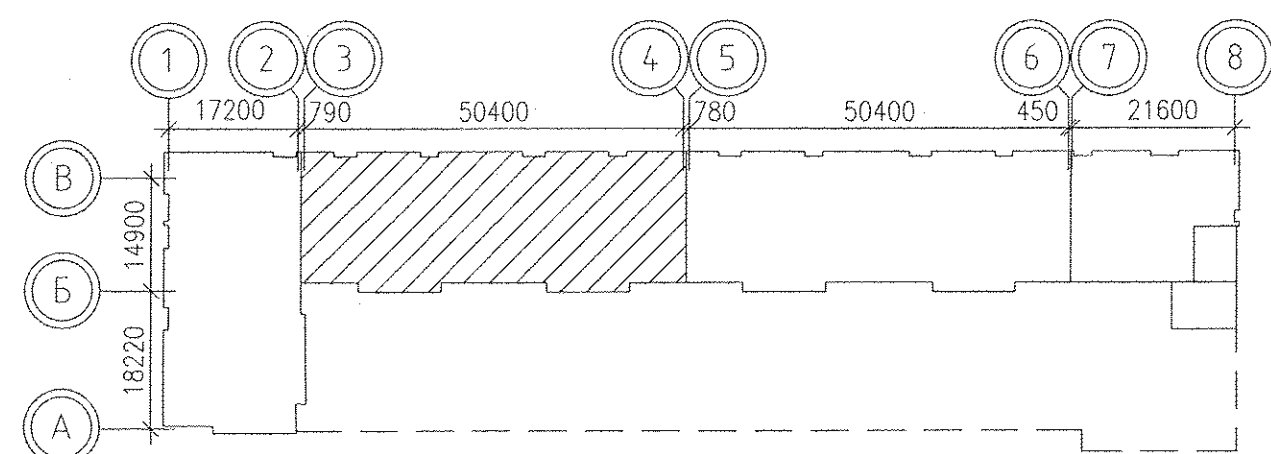
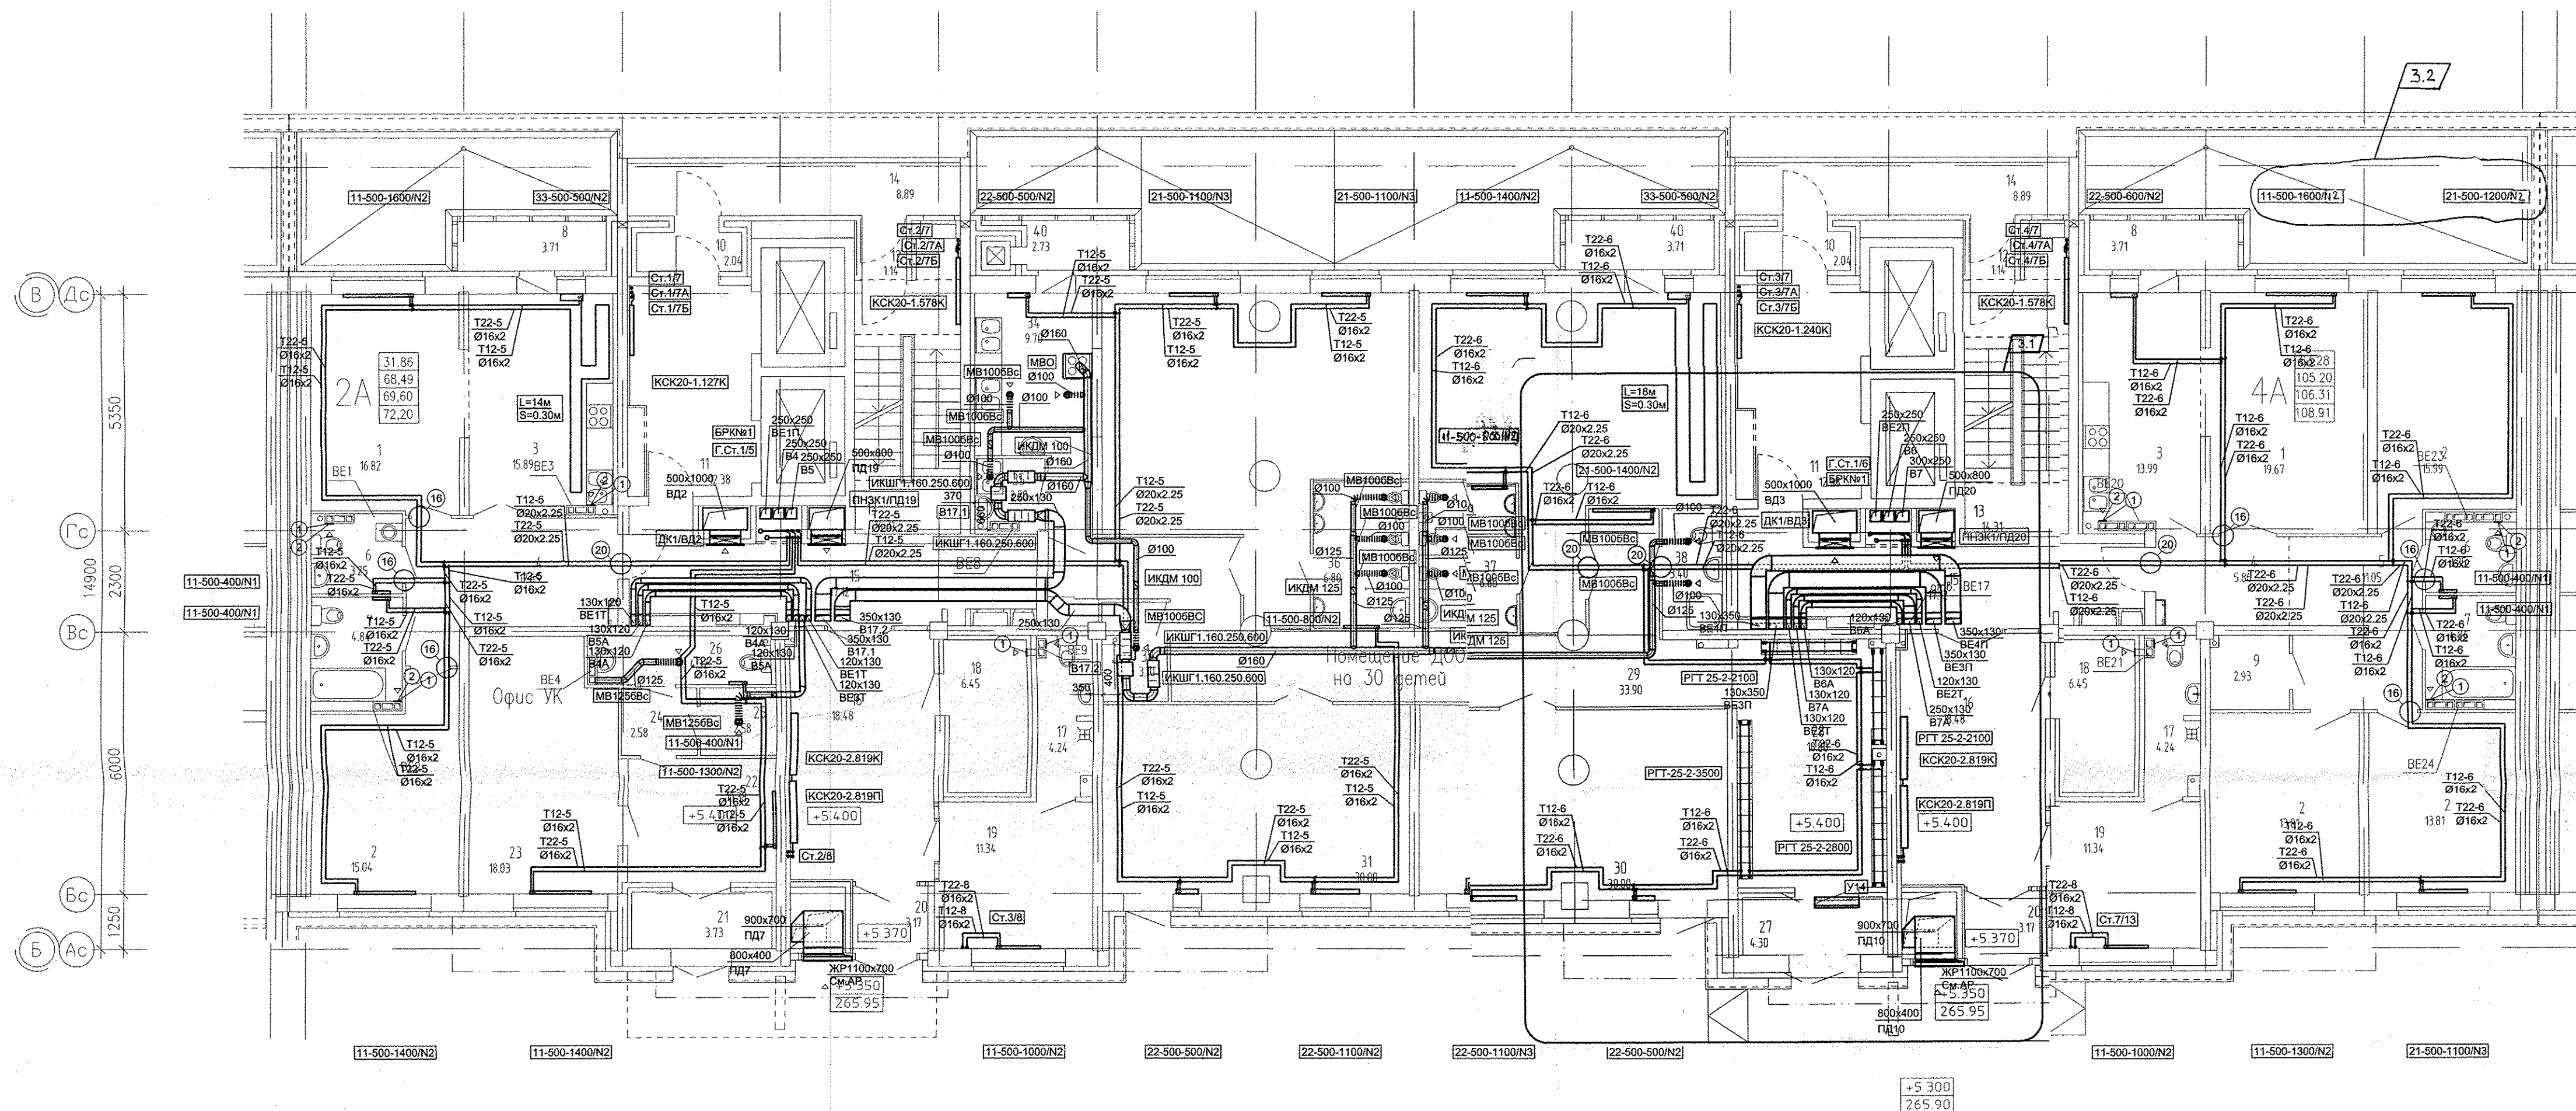
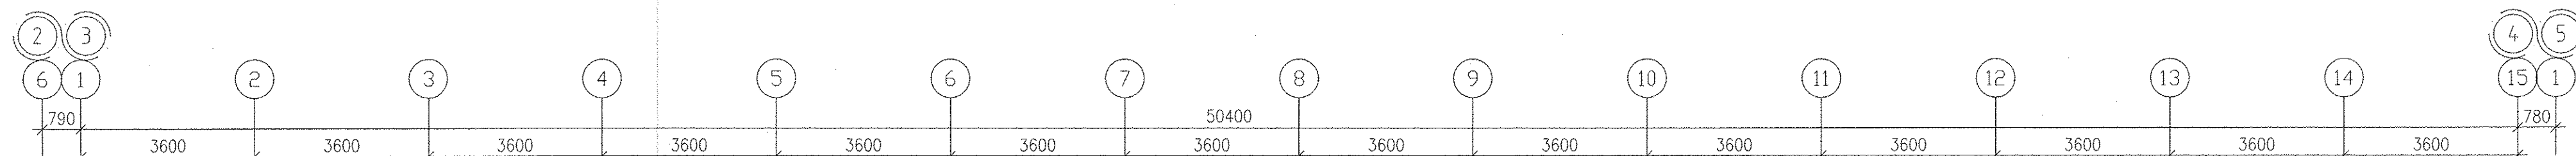


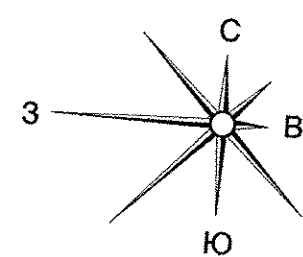

1. N - Настройка встроенной вентиляционной установки.  
2. От стен, ось трубы на 250мм.

|                 |                |              |       |       |
|-----------------|----------------|--------------|-------|-------|
| Имя и должность | Подпись и дата | Взам. инв. № | ЗС    | АС    |
| Решение         | 03.15          | 03.15        | 03.15 | 03.15 |
| БК              | ЗС             | АС           |       |       |

|   |         |       |        |         |
|---|---------|-------|--------|---------|
| АПУ.023-015-ОВ   |         |       |        |         |
| Жилой дом со встроенно-пристроенными помещениями общественного назначения, подземно-наземным паркингом по ул. Индустрии, 104 в Орджоникидзевском районе г. Екатеринбурга |         |       |        |         |
| 3   | 2       | -     | 03.15  | 03.15   |
| 1   | -       | Зам.  | 06.15  | 03.15   |
| Изм.   | Коп.уч. | Лист  | Издок. | Подпись |
| 21-16-этажная блок-секция 1Б   |         |       |        |         |
| План 2 этажа   |         |       |        |         |
| ГАП   | Гаранин | 03.15 |        |         |
| Гл. Спец.   | Гушин   | 03.15 |        |         |
| Проверил   | Гушин   | 03.15 |        |         |
| Разработал   | Полов   | 03.15 |        |         |
| ЗАО КОРПОРАЦИЯ АТОМСТРОЙКОМПЛЕКС   |         |       |        |         |

| ЭКСПЛИКАЦИЯ ПОМЕЩЕНИЙ     |                                                       |             |                |
|---------------------------|-------------------------------------------------------|-------------|----------------|
| Номер помещения           | Наименование                                          | Площадь, м2 | Ком. помещения |
| Помещения квартир         |                                                       |             |                |
| 1                         | Гостиная                                              | 36.49       |                |
| 2                         | Спальня                                               | 58.85       |                |
| 3                         | Кухня                                                 | 29.88       |                |
| 4                         | Прихожая                                              | 18.51       |                |
| 5                         | Коридор                                               | 11.05       |                |
| 6                         | Санузел                                               | 6.50        |                |
| 7                         | Ванная                                                | 9.68        |                |
| 8                         | Балкон                                                | 14.84       |                |
| 9                         | Гардеробная                                           | 2.93        |                |
| Итого:                    |                                                       | 188.53      |                |
| Общедомовые помещения     |                                                       |             |                |
| 10                        | Тамбур                                                | 14.84       |                |
| 11                        | Лифтовой холл                                         | 24.76       |                |
| 12                        | Тамбур                                                | 2.28        |                |
| 13                        | Лестничная клетка                                     | 28.62       |                |
| 14                        | Переходная лоджия                                     | 17.78       |                |
| 15                        | Коридор                                               | 34.24       |                |
| 16                        | Холл                                                  | 36.96       |                |
| 17                        | Санузел                                               | 8.48        |                |
| 18                        | Электрощитовая                                        | 12.90       | Д              |
| 19                        | Помещение охраны                                      | 22.68       |                |
| 20                        | Тамбур                                                | 6.34        |                |
| Итого:                    |                                                       | 209.88      |                |
| Офис УК                   |                                                       |             |                |
| 21                        | Тамбур                                                | 3.73        |                |
| 22                        | Холл                                                  | 10.38       |                |
| 23                        | Рабочее помещение                                     | 18.03       |                |
| 24                        | Коридор                                               | 2.58        |                |
| 25                        | Помещение для хранения ламинированных ламп            | 2.58        | ВЗ             |
| 26                        | Санузел                                               | 4.32        |                |
| Всего помещений офиса УК: |                                                       | 41.62       |                |
| Общая площадь офиса УК:   |                                                       | 45.00       |                |
| Помещение ДОО на 30 мест  |                                                       |             |                |
| 27                        | Тамбур                                                | 4.30        |                |
| 28                        | Зона развлекательной                                  | 18.80       |                |
| 29                        | Коридор                                               | 33.90       |                |
| 30                        | Групповая                                             | 30.00       |                |
| 31                        | Групповая                                             | 30.00       |                |
| 32                        | Спальня                                               | 34.50       |                |
| 33                        | Спальня                                               | 37.20       |                |
| 34                        | Буфет-раздаточная                                     | 9.70        |                |
| 35                        | Мойка оборотной тары                                  | 2.20        |                |
| 36                        | Санузел детский                                       | 6.80        |                |
| 37                        | Санузел детский                                       | 6.80        |                |
| 38                        | Санузел для персонала (с мойкой уборочного инвентаря) | 3.40        |                |
| 39                        | Гардероб персонала                                    | 3.10        |                |
| 40                        | Балкон                                                | 7.42        |                |
| Всего помещений ДОО:      |                                                       | 228.12      |                |
| Общая площадь ДОО:        |                                                       | 236.00      |                |