
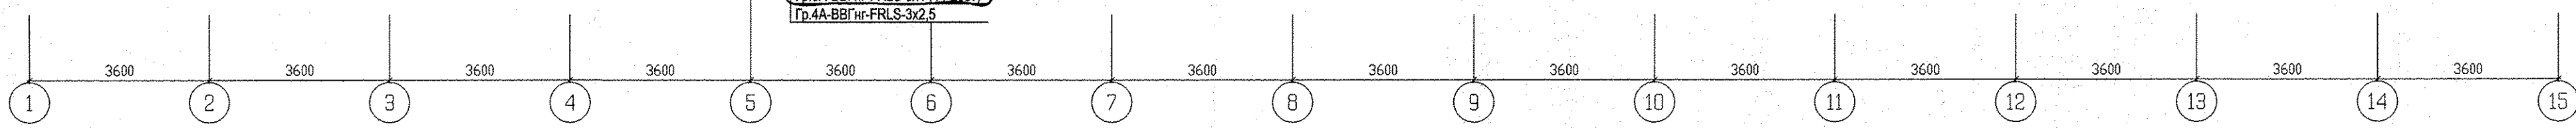
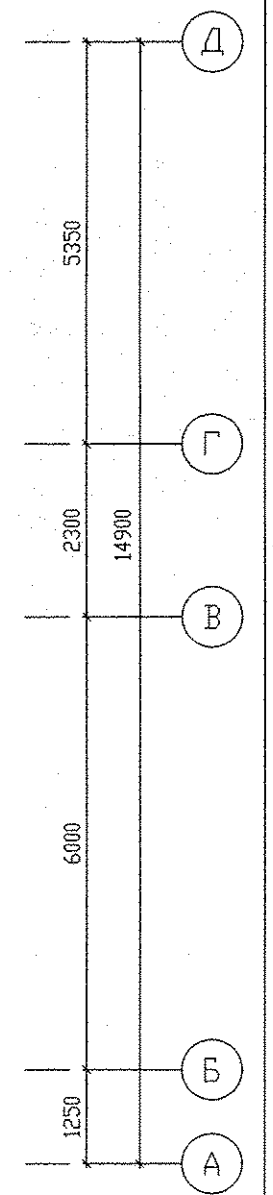


Лист 1 из 1
Терновая
Пашаева
Решетникова
АР
ОВ
ВК
Взам. инв.
Подпись и дата
Инв. подл.

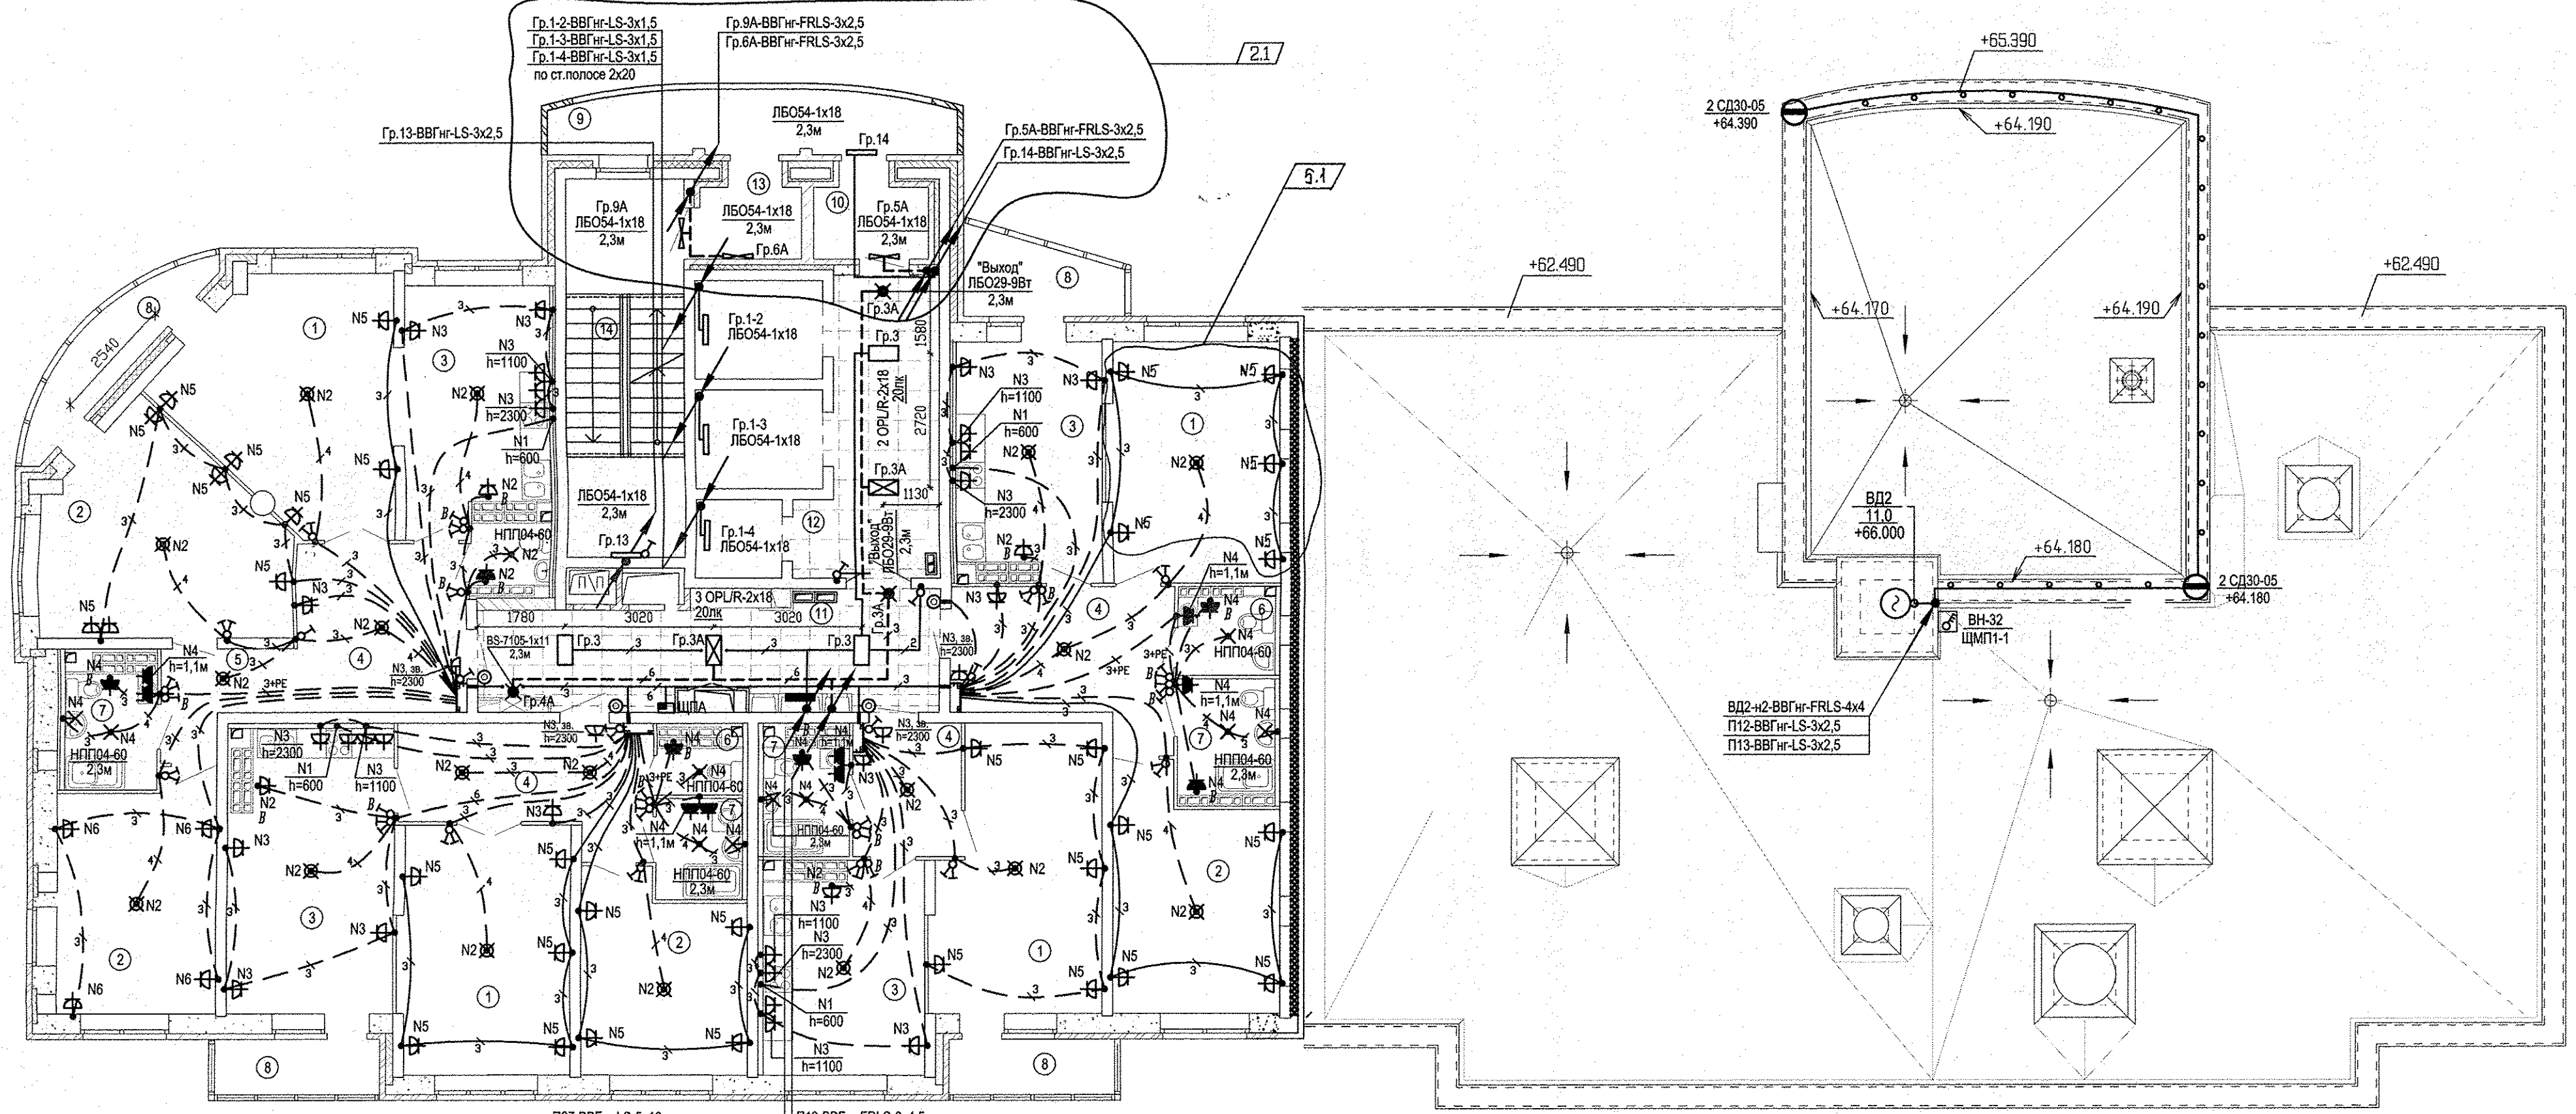

Экспликация помещений (начало)

Экспликация помещений (окончание)

Номер помещения	Наименование	Площадь м2	Кат. помещения
Помещения квартир			
1	Гостиная	71,98	
2	Спальня	61,71	
3	Кухня	59,46	
4	Прихожая	41,33	
5	Коридор	4,69	
6	Санузел	6,82	
7	Ванная	15,74	
8	Балкон	17,20	
Итого по жилой части:		278,93	

Номер помещения	Наименование	Площадь м2	Кат. помещения
Общедомовые помещения			
9	Переходная лоджия	11,01	
10	Тамбур	5,82	
11	Межквартирный этанный коридор	18,20	
12	Лифтовой холл	13,92	
13	Тамбур	4,78	
14	Лестничная клетка	36,44	
15	Машинное помещение лифтов	29,95	В4
Итого (общедомовые помещения):		120,12	

5	1	-	306-17	04.09.17
2	2	-	151-17	24.04.17
1	-	Зам	300-16	28.11.16
ИЗМ. КОЛ. УЧ. ЛИСТ И ДОК. ПОДПИСЬ ДАТА				
Разработал	Карманова	20.07.16	АПУ.030-01-ЭЛ	
Глосец	Багина	20.07.16		
1 очередь строительства. 21-25 этажная блок-секция			СТАДИЯ	ЛИСТ
			Р	21
План 23-24 этажей. Расположение электрических сетей.			АО КОРПОРАЦИЯ АТОМСТРОЙКОМПЛЕКС	
ГАП	Чирков	20.07.16		