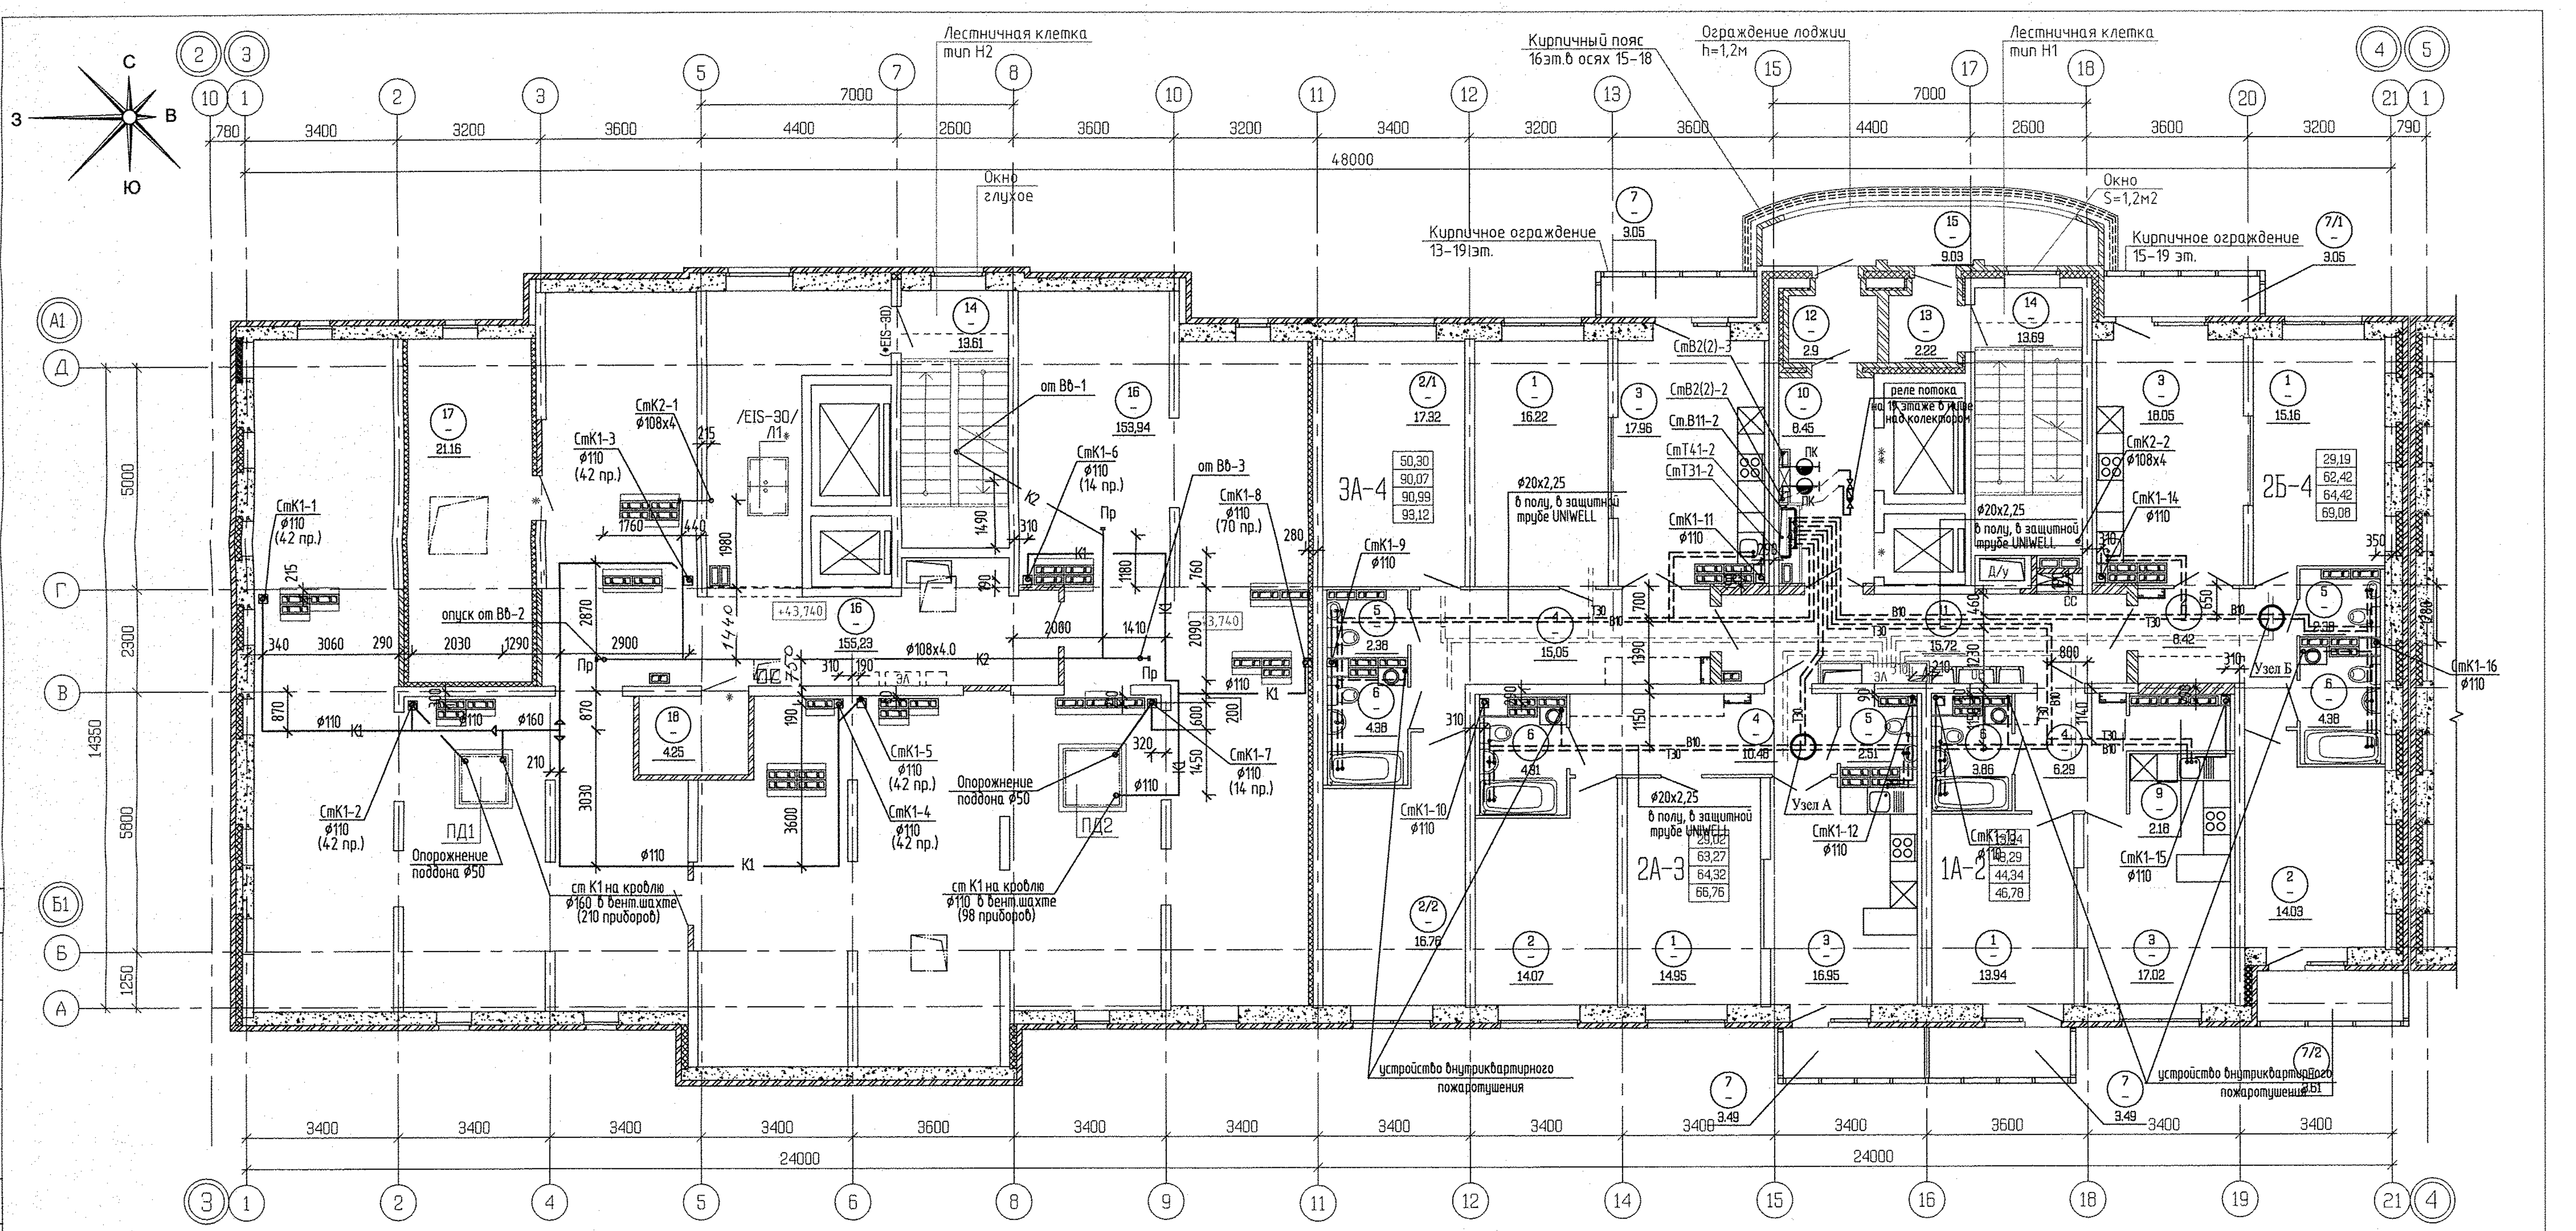

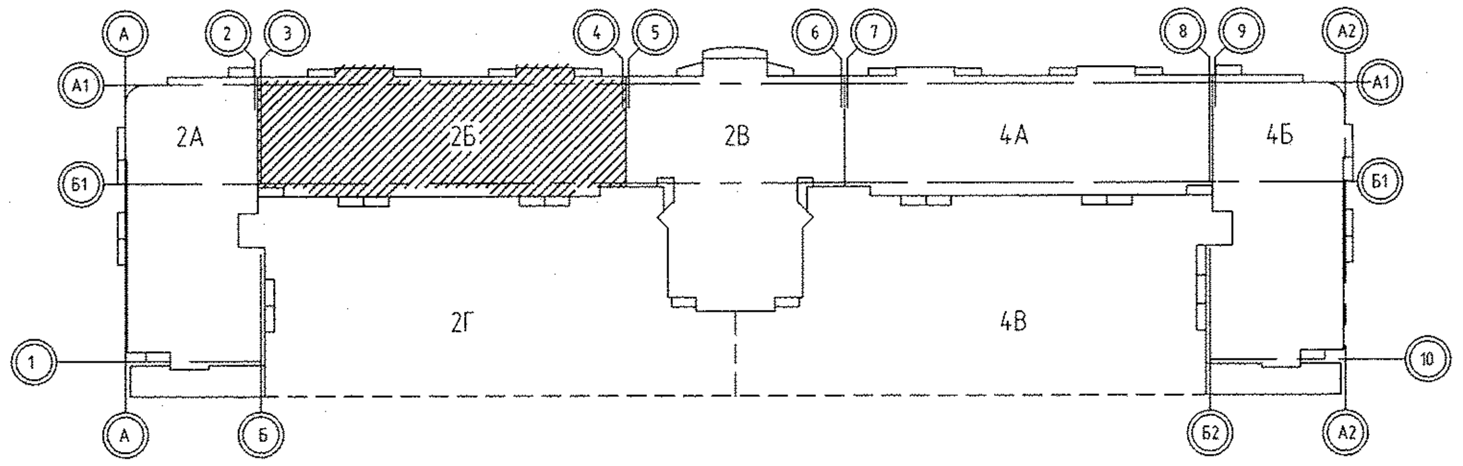

Экспликация помещений

Номер помещения	Наименование	Площадь на этаж, м2	Кат. помещения
	Помещения квартир		
1	Гостиная	60,27	
2 (2/1,2/2)	Спальня (Спальня 1; Спальня 2)	62,18	
3	Кухня	69,98	
4	Коридор	40,24	
5	Сан.узел	7,27	
6	Ванная	16,93	
7 (7/1,7/2)	Балкон (Балкон 1; Балкон 2)	16,69	
8	Лоджия	–	
9	Встроенный шкаф	2,18	
	Итого по жилой части:	275.74	

Экспликация помещений (продолжение)

Номер помещения	Наименование	Площадь м2	Кат. помещения
	Общедомовые помещения		
10	Лифтовой холл	8,45	
11	Межквартирный этажный коридор	15,72	
12	Тамбур	2,90	
13	Тамбур	2,22	
14	Лестничная клетка	27.30	
15	Переходная лоджия	9,03	
	Итого (общедомовые помещения):	65.62	

Экспликация помещений (окончание)

Номер помещения	Наименование	Площадь м2	Кат. помещения
	Помещения техчердака		
16	Техчердак	309,17	
17	Венткамера (подпор лифтов)	21,16	В
18	Электрощитовая	4,25	Д
	Итого (помещений техчердака):	334.58	

Согласовано					
АР	Терновая				
ОВ	Пашаева				
ЭЛ	Багина				
СС	Бородина		03.17		
Взам. инв. №					
Подп. и дата					
Инв. № подл.					

АПУ.030-02Б-ВК

Жилой комплекс со встроенно-пристроенными объектами общественного назначения, подземной, надземной автостоянками и трансформаторными подстанциями в квартале улиц Ирбитской-Раевского-Блюхера-Данилы Зверева в Кировском районе г. Екатеринбурга

Изм.	Кол.уч	Лист	N док.	Подпись	Дата
Разработал		Шкляр			28.02.17
Проверил		Решетникова			28.02.17
Гл. спец		Решетникова			28.02.17
Н.контр.		Жукова			28.02.17

II этап строительства.
16 – 20-этажная блок-секция

Стадия	Лист	Листов
Р	5	

План 16-19 этажей

ЗАО КОРПОРАЦИЯ
АТОМСТРОЙКОМПЛЕКС

Формат А2