План 14–20 этажей

эт.	Тип прибора	д.п.н.
20	22–500–720	1
19	22–500–720	1
18	22–500–720	1
17	22–500–720	1
16	22–500–720	1
15	22–500–720	1
14	22–500–720	1

эт.	Тип прибора	д.п.н.
20	22–500–720	2
19	22–500–720	2
18	22–500–720	2
17	22–500–720	2
16	22–500–720	2
15	22–500–720	2
14	22–500–720	2

эт.	Тип прибора	д.п.н.
20	22–500–920	2
19	22–500–920	2
18	22–500–920	2
17	22–500–920	2
16	22–500–920	2
15	22–500–920	2
14	22–500–920	2

эт.	Тип прибора	д.п.н.
20	22–500–1320	3
19	22–500–1320	3
18	22–500–1320	3
17	22–500–1320	3
16	22–500–1320	3
15	22–500–1320	3
14	22–500–1320	3

эт.	Тип прибора	д.п.н.
20	22–500–520	1
19	22–500–520	1
18	22–500–520	1
17	22–500–520	1
16	22–500–520	1
15	22–500–520	1
14	22–500–520	1

эт.	Тип прибора	д.п.н.
20	22–500–400	1
19	22–500–400	1
18	22–500–400	1
17	22–500–400	1
16	22–500–400	1
15	22–500–400	1
14	22–500–400	1

эт.	Тип прибора	д.п.н.
20	22–500–920	2
19	22–500–920	2
18	22–500–920	2
17	22–500–920	2
16	22–500–920	2
15	22–500–920	2
14	22–500–920	2

эт.	Тип прибора	д.п.н.
20	22–500–400	1
19	22–500–400	1
18	22–500–400	1
17	22–500–400	1
16	22–500–400	1
15	22–500–400	1
14	22–500–400	1

эт.	Тип прибора
20	КСК20–1,471К
19	КСК20–1,471К
18	КСК20–1,471К
17	КСК20–1,471К
16	КСК20–1,471К
15	КСК20–1,593К
14	КСК20–1,593К

эт.	Тип прибора	д.п.н.
20	22–500–1400	4
19	22–500–1400	4
18	22–500–1400	4
17	22–500–1400	4
16	22–500–1400	4
15	22–500–1400	4
14	22–500–1400	4

эт.	Тип прибора	д.п.н.
20	22–500–400	1
19	22–500–400	1
18	22–500–400	1
17	22–500–400	1
16	22–500–400	1
15	22–500–400	1
14	22–500–400	1

эт.	Тип прибора	д.п.н.
20	22–500–1200	3
19	22–500–1200	3
18	22–500–1200	3
17	22–500–1200	3
16	22–500–1200	3
15	22–500–1200	3
14	22–500–1200	3

эт.	Тип прибора	д.п.н.
20	22–500–720	1
19	22–500–720	1
18	22–500–720	1
17	22–500–720	1
16	22–500–720	1
15	22–500–720	1
14	22–500–720	1


эт.	Тип прибора	д.п.н.
20	22–500–400	1
19	22–500–400	1
18	22–500–400	1
17	22–500–400	1
16	22–500–400	1
15	22–500–400	1
14	22–500–400	1


эт.	Тип прибора	д.п.н.
20	22–500–600	1
19	22–500–600	1
18	22–500–600	1
17	22–500–600	1
16	22–500–600	1
15	22–500–600	1
14	22–500–600	1

эт.	Тип прибора	д.п.н.
20	22–500–600	1
19	22–500–600	1
18	22–500–600	1
17	22–500–600	1
16	22–500–600	1
15	22–500–600	1
14	22–500–600	1


эт.	Тип прибора	д.п.н.
20	22–500–520	1
19	22–500–520	1
18	22–500–520	1
17	22–500–520	1
16	22–500–520	1
15	22–500–520	1
14	22–500–520	1

эт.	Тип прибора	д.п.н.
20	22–500–1600	4
19	22–500–1600	4
18	22–500–1600	4
17	22–500–1600	4
16	22–500–1600	4
15	22–500–1600	4
14	22–500–1600	4

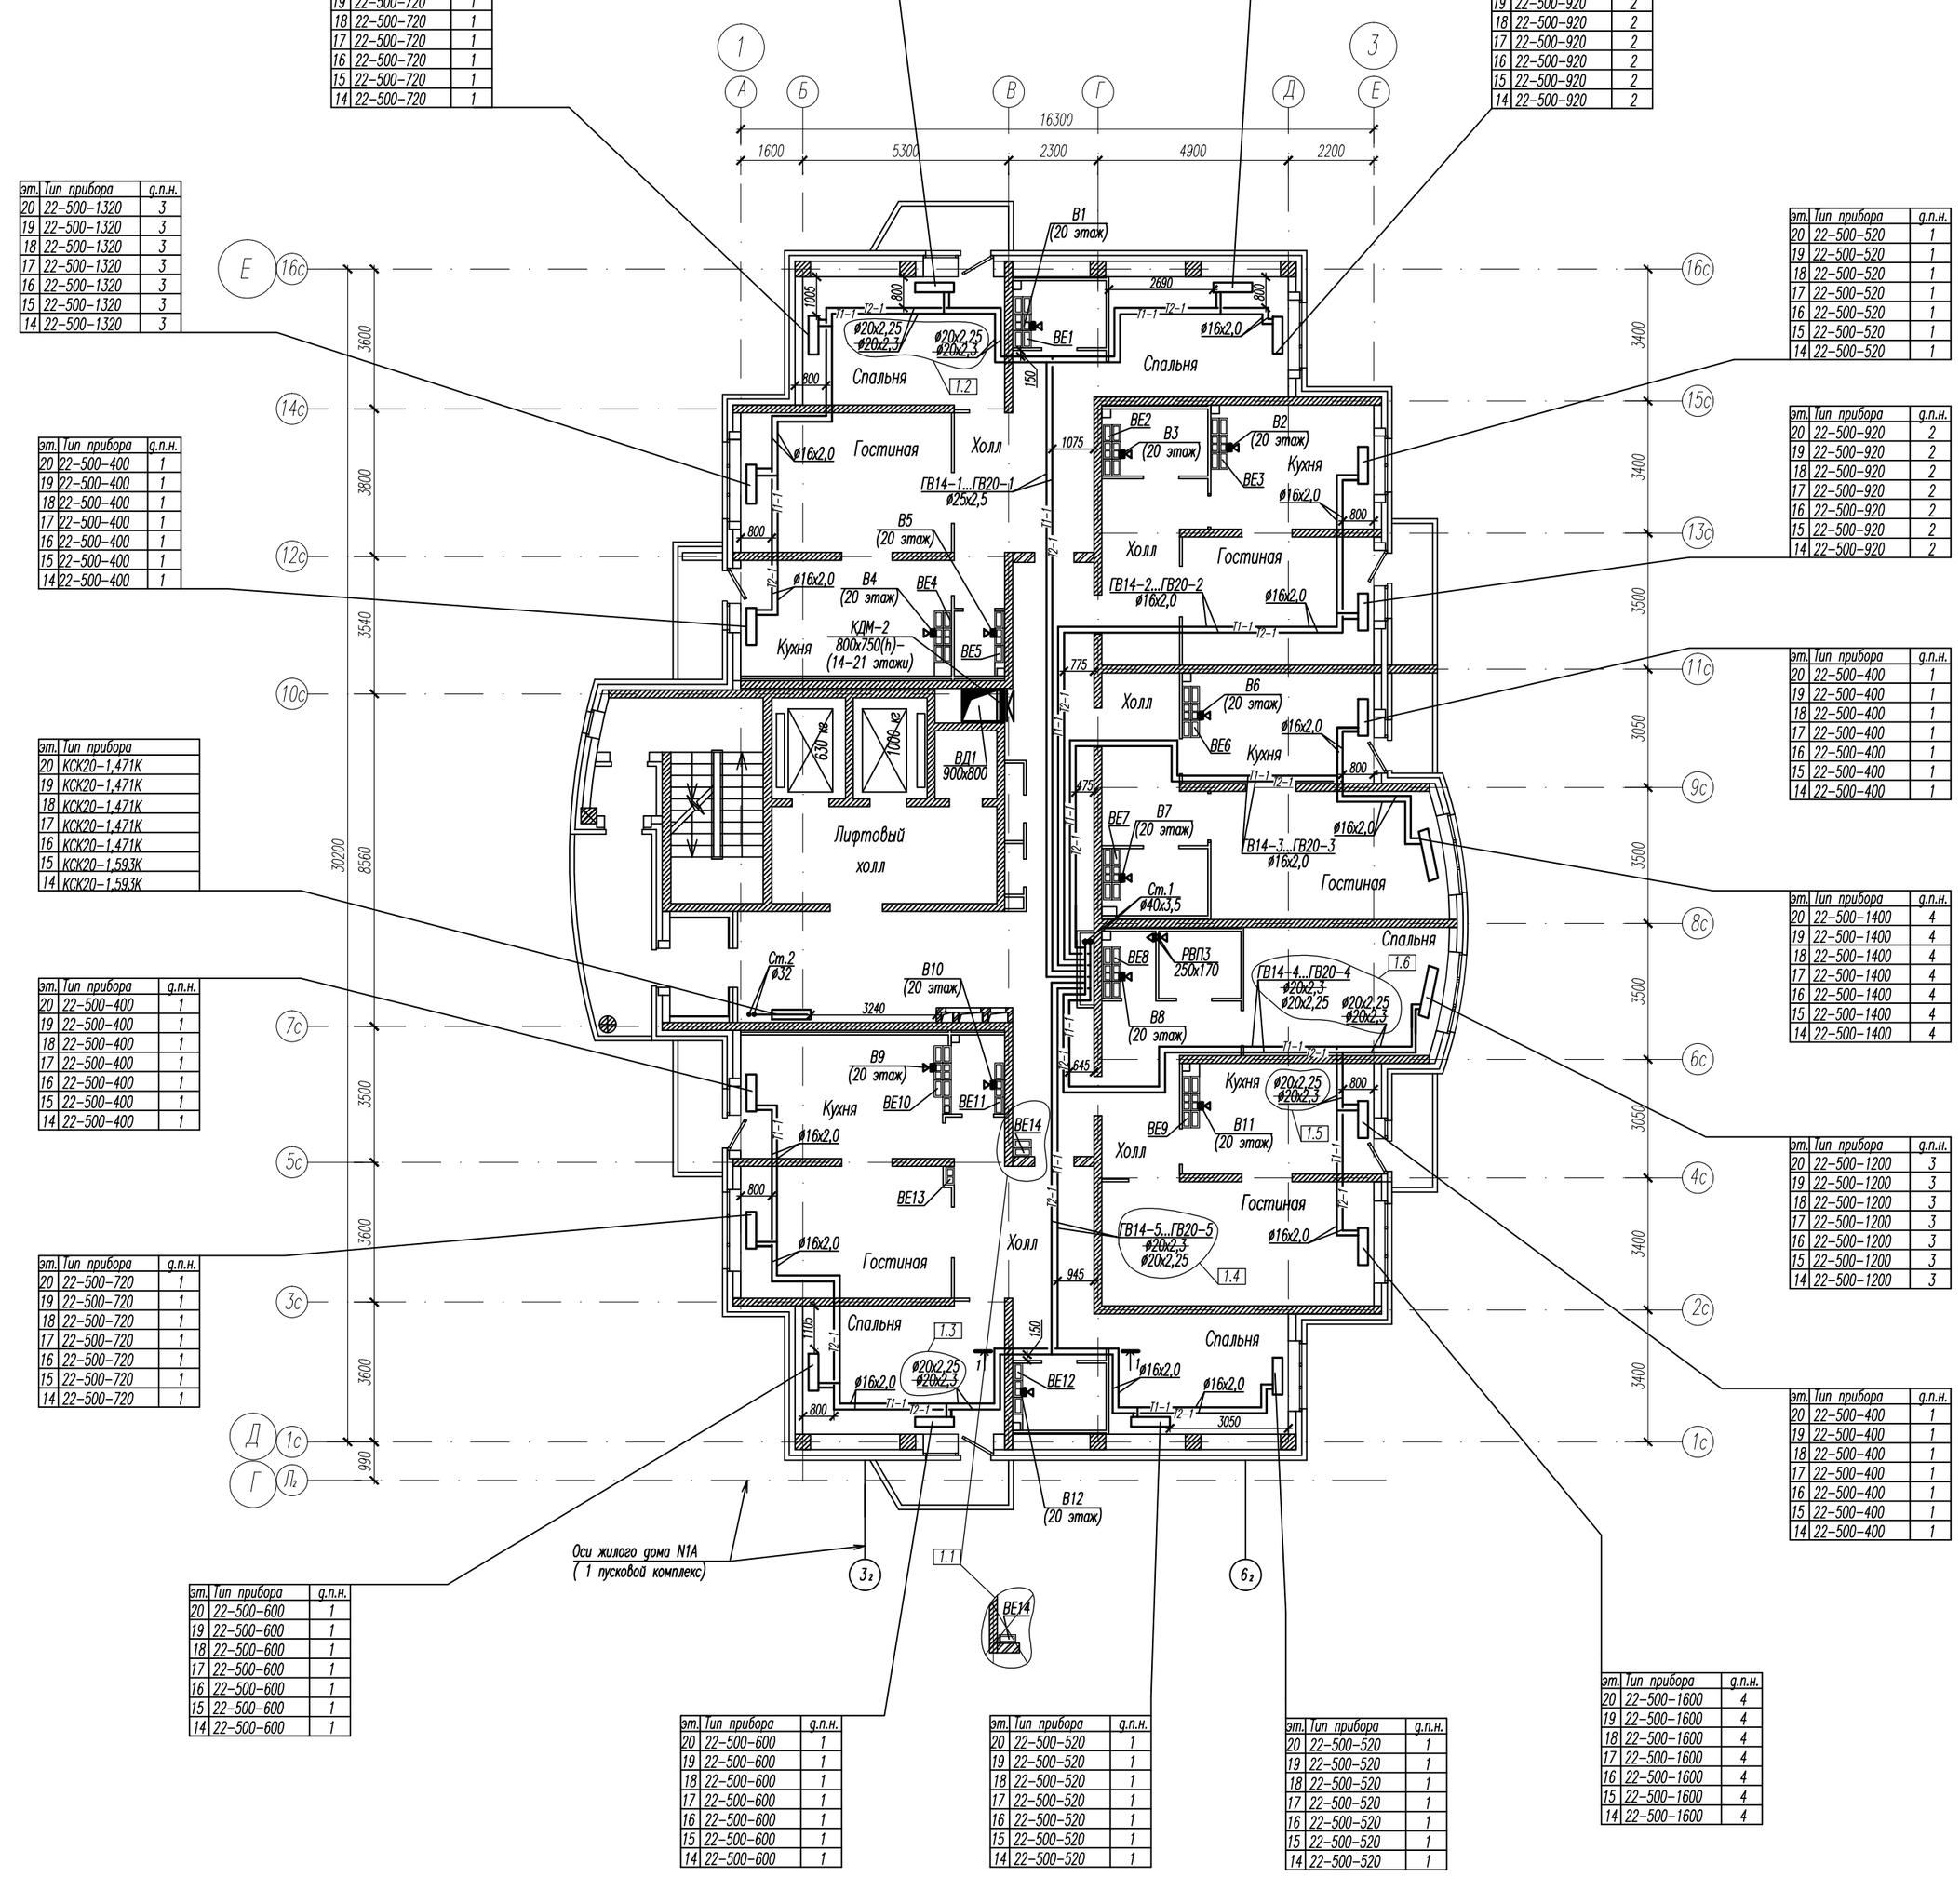

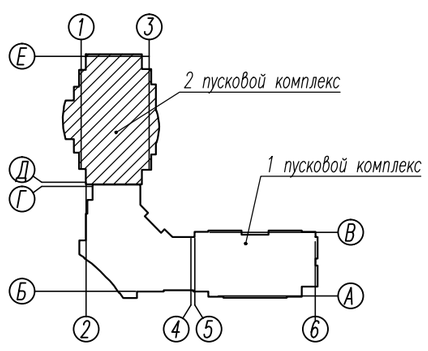

Разрез 1–1

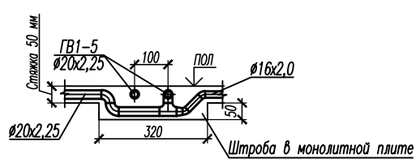

							0707–01А–ОВ
1	6	Изм.	–				Три жилых дома со встроенными нежилыми помещениями на 1 этажах, магазином, подземными и наземными автопарковками, трансформаторной подстанцией по ул. Чкалова–Краснолесья в Ленинском районе г.Екатеринбурге
Изм.	Кол. уч.	Лист	N док.	Подп.	Дата		
						Жилой дом N 1А 2 пусковой комплекс	Стадия: Р; Лист: 6; Листов: 12
Н.контроль		Фомин				План 14–20 этажей	ООО "АЛЬТЕК Строй Проект"
Проверил		Будилкина					
Разработал		Мартюшева					

Взам. инв. №

Подп. и дата

Инв. № подл.

Формат А1